




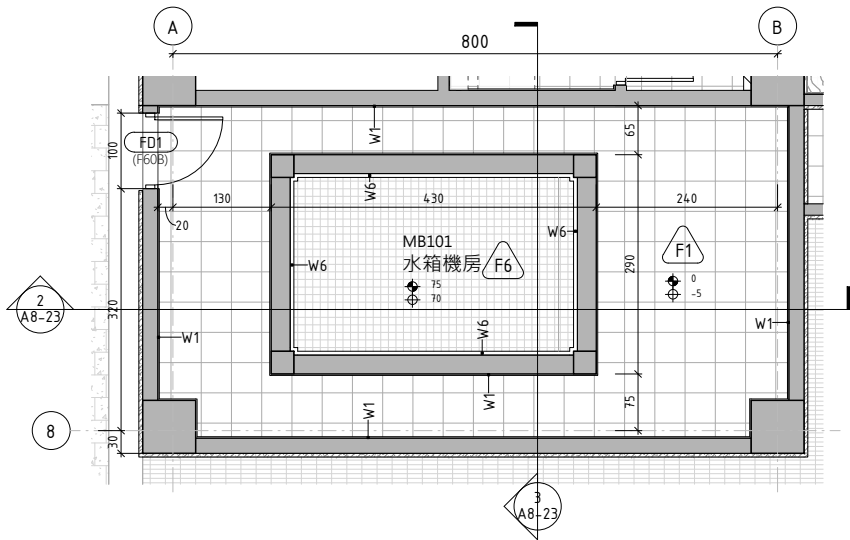


1 水箱機房平面詳圖  
SCALE: A1 1 : 50 A3 1 : 100

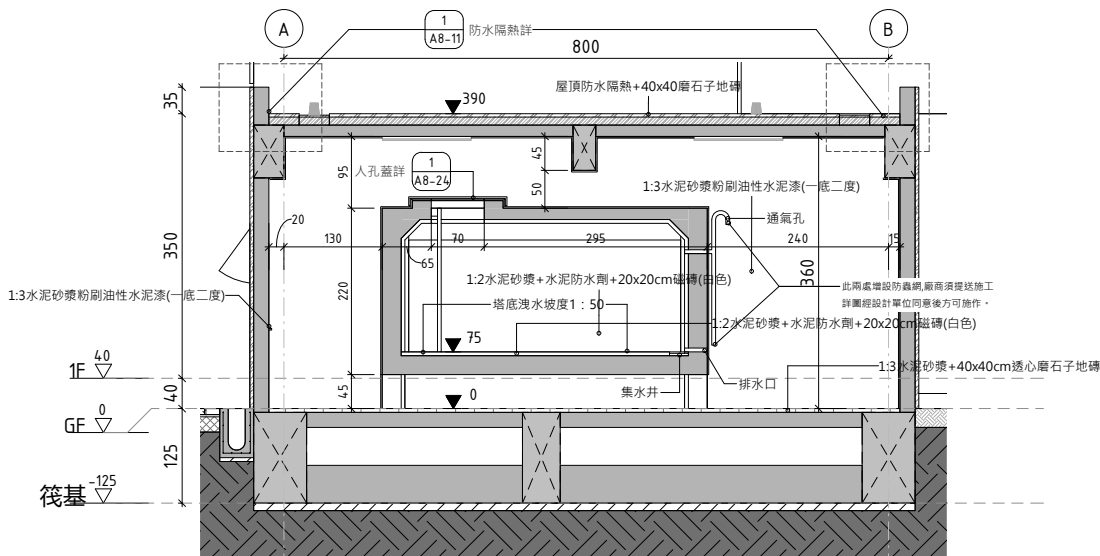


2 水箱機房AA'剖面詳圖  
SCALE: A1 1 : 50 A3 1 : 100

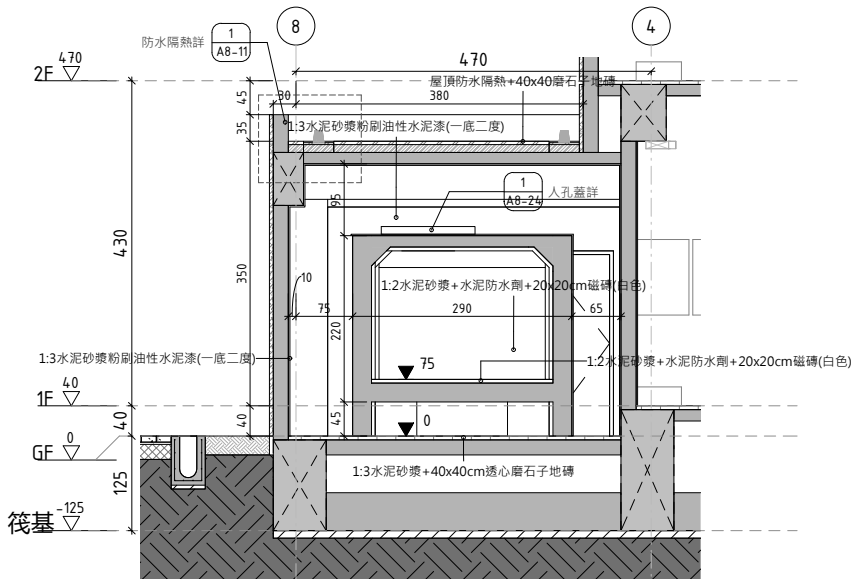


3 水箱機房BB'剖面詳圖  
SCALE: A1 1 : 50 A3 1 : 100

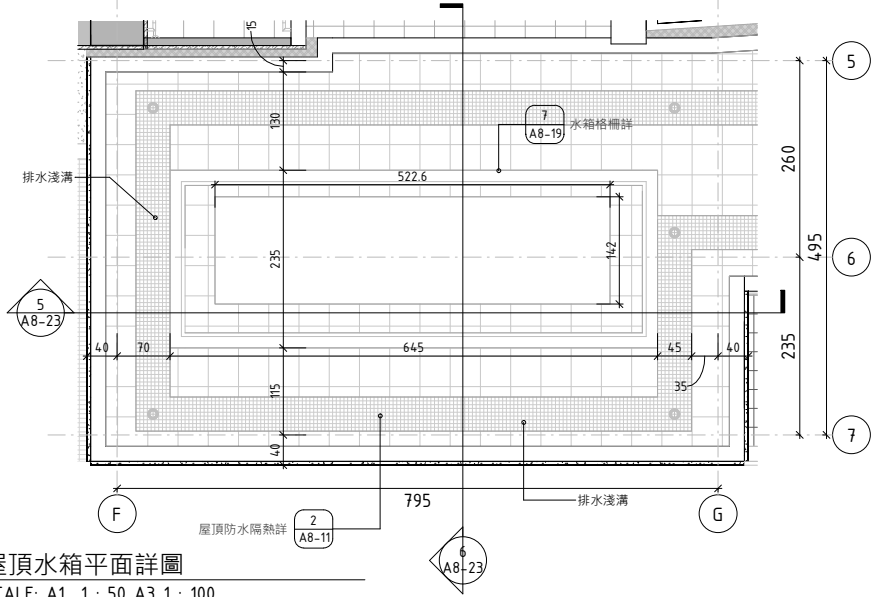

4 屋頂水箱平面詳圖  
SCALE: A1 1 : 50 A3 1 : 100

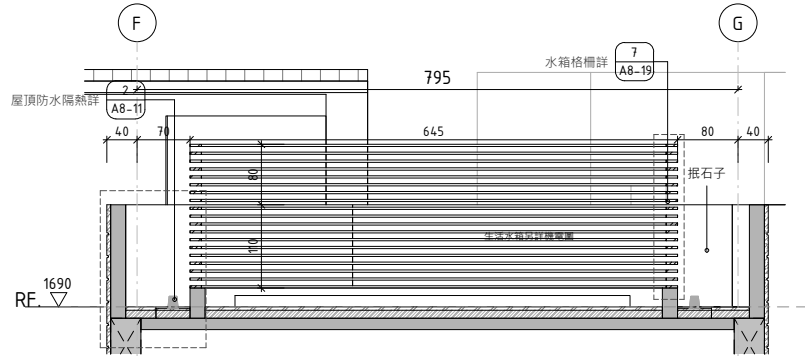

5 屋頂水箱AA'剖面詳圖  
SCALE: A1 1 : 50 A3 1 : 100

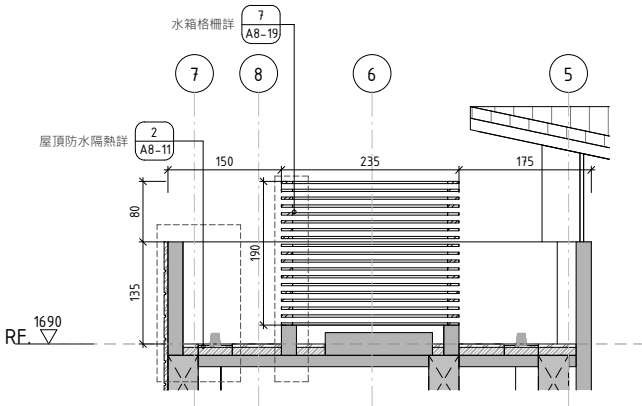

6 屋頂水箱BB'剖面詳圖  
SCALE: A1 1 : 50 A3 1 : 100

| 牆面裝修圖例說明 |                           |
|----------|---------------------------|
| W1       | 1:3水泥砂漿刷水性水泥漆(一底二度)       |
| W2       | 1:3水泥砂漿刷油性水泥漆(一底二度)       |
| W3       | 1:3水泥砂漿+45*95mm馬賽克磚       |
| W4       | 輕隔間牆批土+水性水泥漆(一底二度)        |
| W5       | 1:3水泥砂漿+抿石子(圓石)           |
| W6       | 1:2防水水泥砂漿+防水層+10x10磁磚(白色) |
| W7       | 外牆塗料                      |
| W8       | 1:3水泥砂漿+木紋磚               |
| W9       | 乾式外掛石材(鑄石色系花崗岩TH≥25mm)    |

| 地坪圖例說明 | 詳圖                              |
|--------|---------------------------------|
| F1     | 1:3水泥砂漿+40x40透心磨石子地磚            |
| F2     | 防水層+1:2防水水泥砂漿+60x60拋光石英磚        |
| F3     | 防水層+1:2防水水泥砂漿+30x30霧面石英磚        |
| F4     | 1:3防水水泥砂漿+燒後仿古面花崗岩(TH≤1.8cm)    |
| F5     | 1:3水泥砂漿+長條木紋地磚(寬度≤30cm·長度≥60cm) |
| F6     | 防水層+1:2防水水泥砂漿+20x20cm磁磚(白色)     |
| F7     | 整體粉光+屋頂防水隔熱層+40x40cm透心磨石子地磚     |

注意事項：  
1.所有地坪打底，除特別標註外，均以軟底施作，打底厚度以完成面齊平為基準，材料完成面高程,另詳地坪平面圖。  
2.所有不同材質地坪交界除有門檻，牆面收邊或特別標註外，完成面應齊平不得有突然高低落差之情形。

may MAYU architects

張瑪龍陳玉霖聯合建築師事務所  
e: info@malone.com.tw  
w: www.mayuarchitects.com

高雄  
高雄市苓雅區四維四路10號3F-1  
07-3389098


台北  
台北市廬江路281巷4號1F  
070-1000-0019

工程名稱

新竹市建華國中校園整體規劃暨  
新建校舍工程

圖名

雜項詳圖(一)

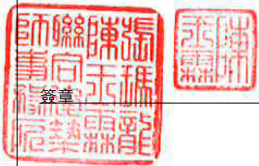

張瑪龍 陳玉霖 羅婷頤

張瑪龍 陳玉霖 羅婷頤

校核

羅婷頤 羅婷頤 葉例琪

日期

108/10/13

張號

圖號

A8-23