




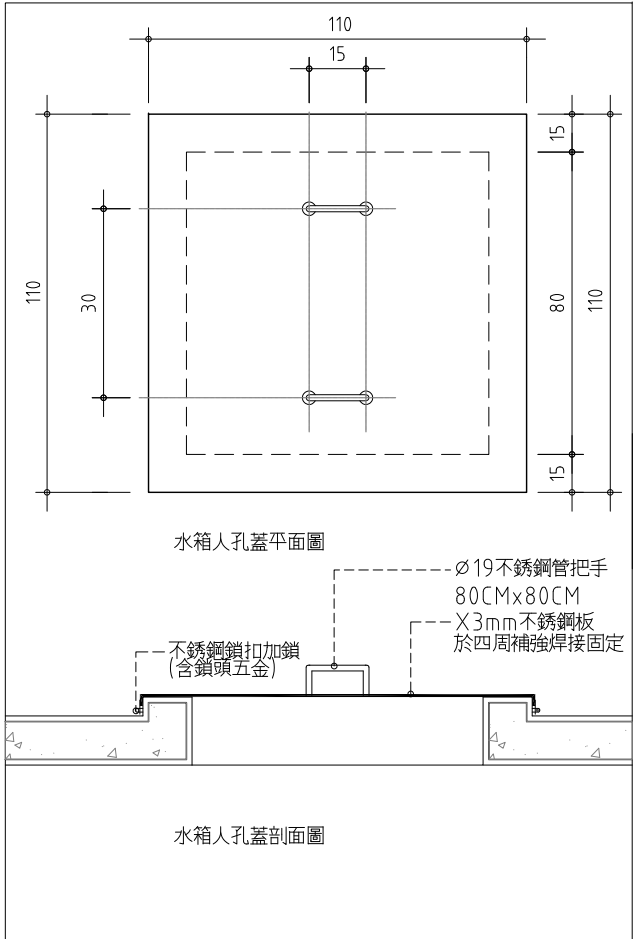

1 生活水箱 入孔蓋詳圖
SCALE: 1:5 UNIT: mm

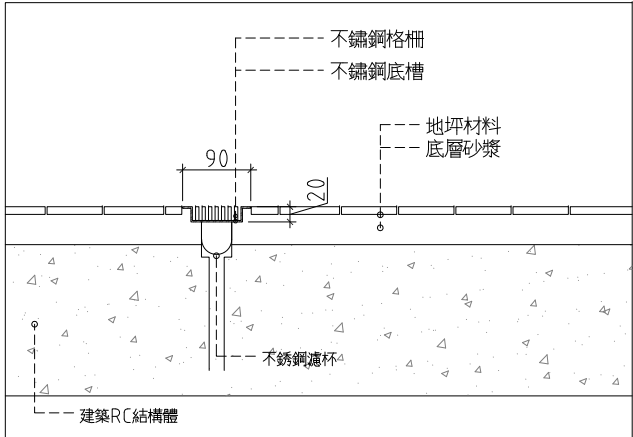


5 衛浴細目隔柵截水淺溝詳圖
SCALE: 1:5(A1) 1:10(A3) UNIT: mm

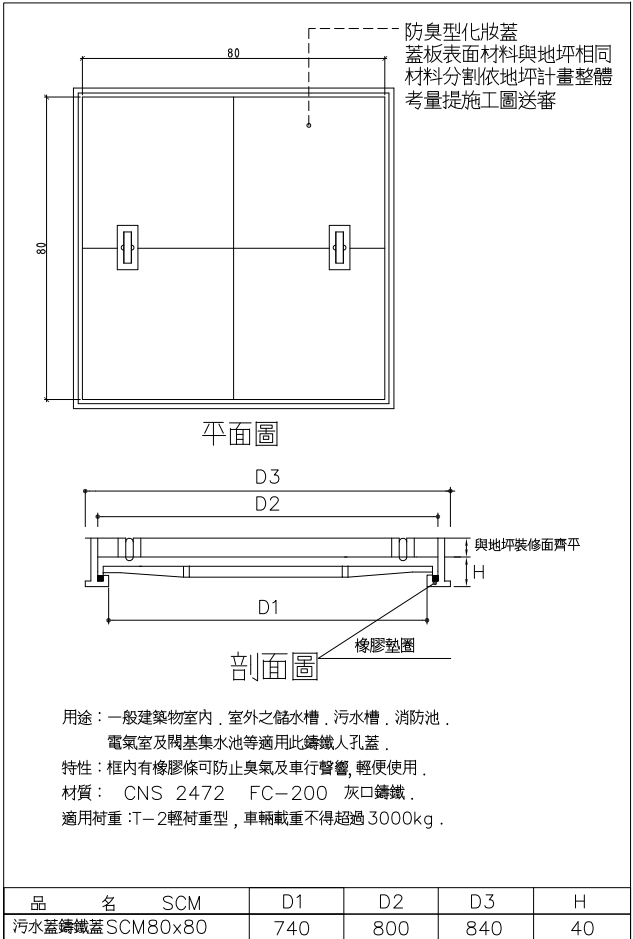


2 防臭型方蓋方框鑄鐵化妝入孔蓋詳圖
SCALE: 1:10 UNIT: mm



6 衛浴細目隔柵截水淺溝詳圖 不鏽鋼底槽與隔柵詳圖
SCALE: UNIT: mm

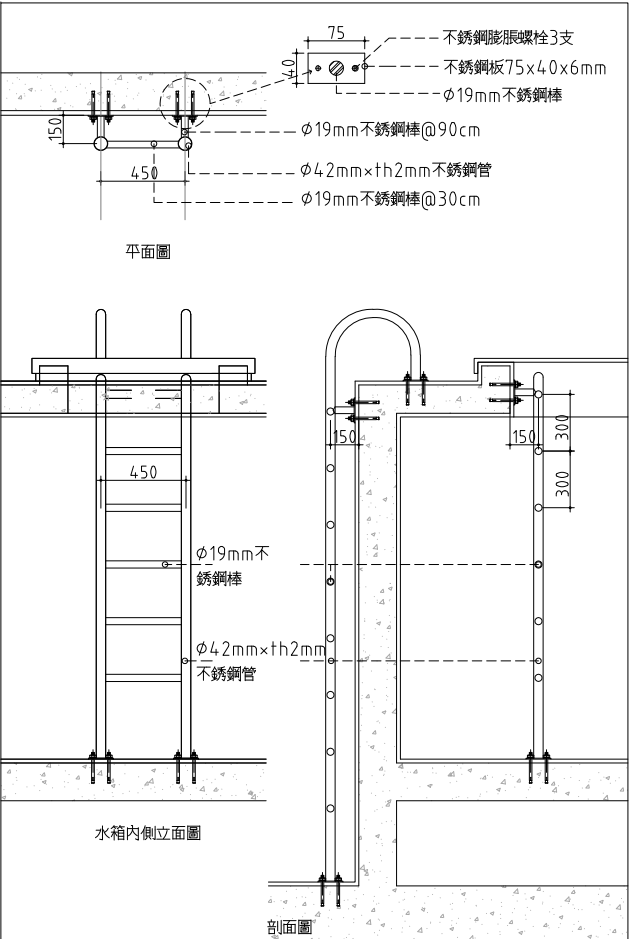

3 生活水箱內、外不鏽鋼爬梯詳圖
SCALE: 1:20 UNIT: mm

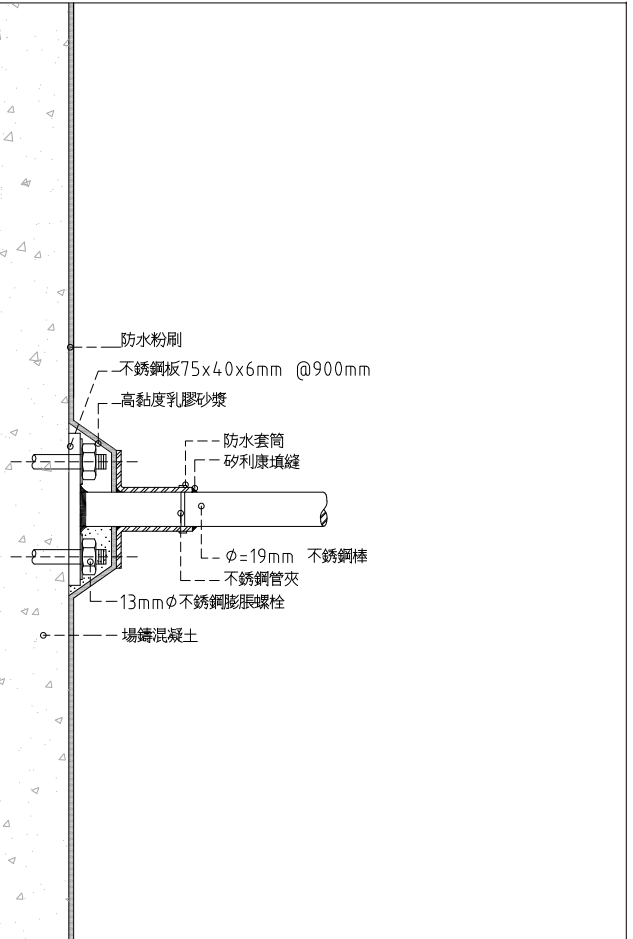

4 爬梯防水襯墊詳圖
SCALE: 1:5 UNIT: mm

MAYU architects

張瑪龍陳玉霖聯合建築師事務所
e: info@malone.com.tw
w: www.mayuarchitects.com

高雄
高雄市苓雅區四維四路10號3F-1
07-3389098


台北
台北市中山區龍江路281巷4號1F
070-1000-0019

工程名稱

新竹市建華國中校園整體規劃
暨 新建校舍工程

圖名

雜項詳圖(二)

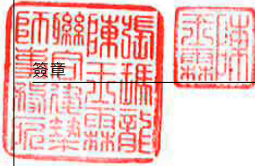

張瑪龍 陳玉霖 羅婷頤

校核 繪圖

羅婷頤 羅婷頤 葉俐琪

賴昱安 王 盈

日期 蘇 孚

張號 圖號

A8-24