




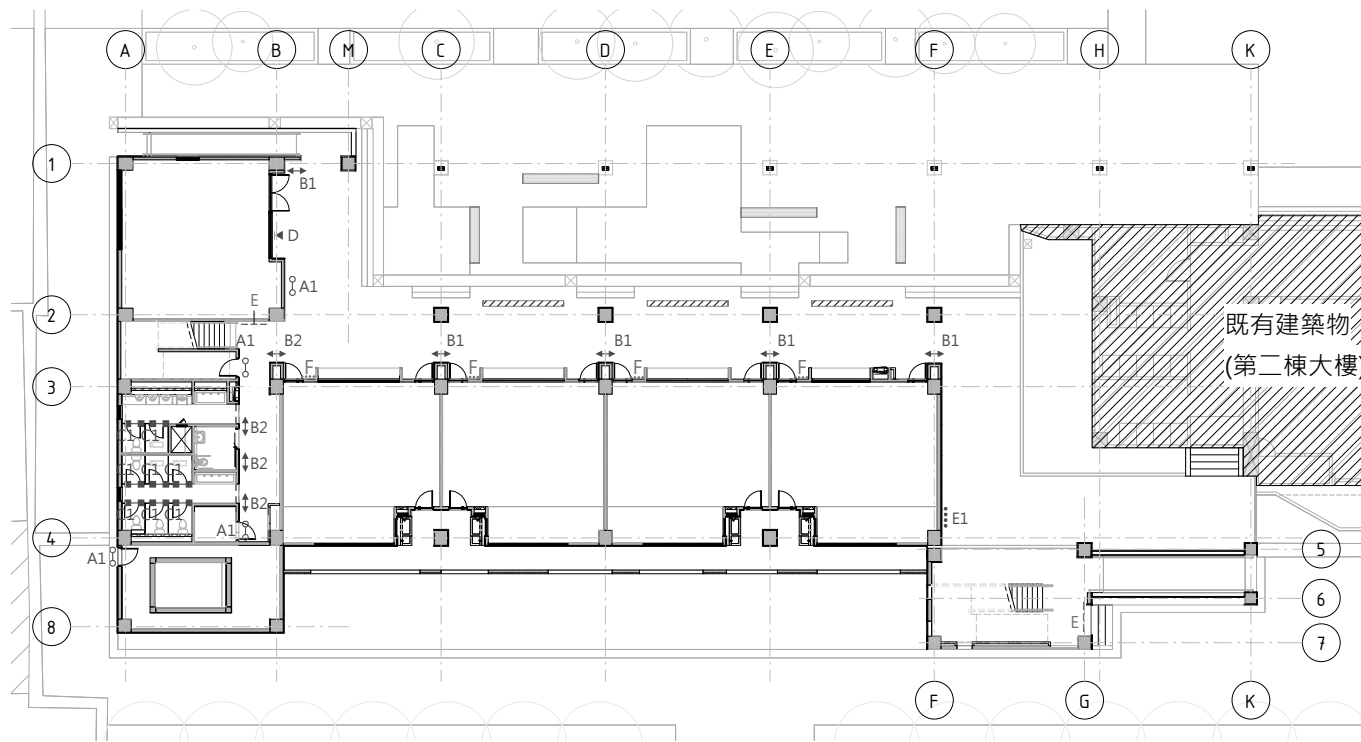


1 一層指標系統平面圖
SCALE: A1 1: 200 A3 1: 400

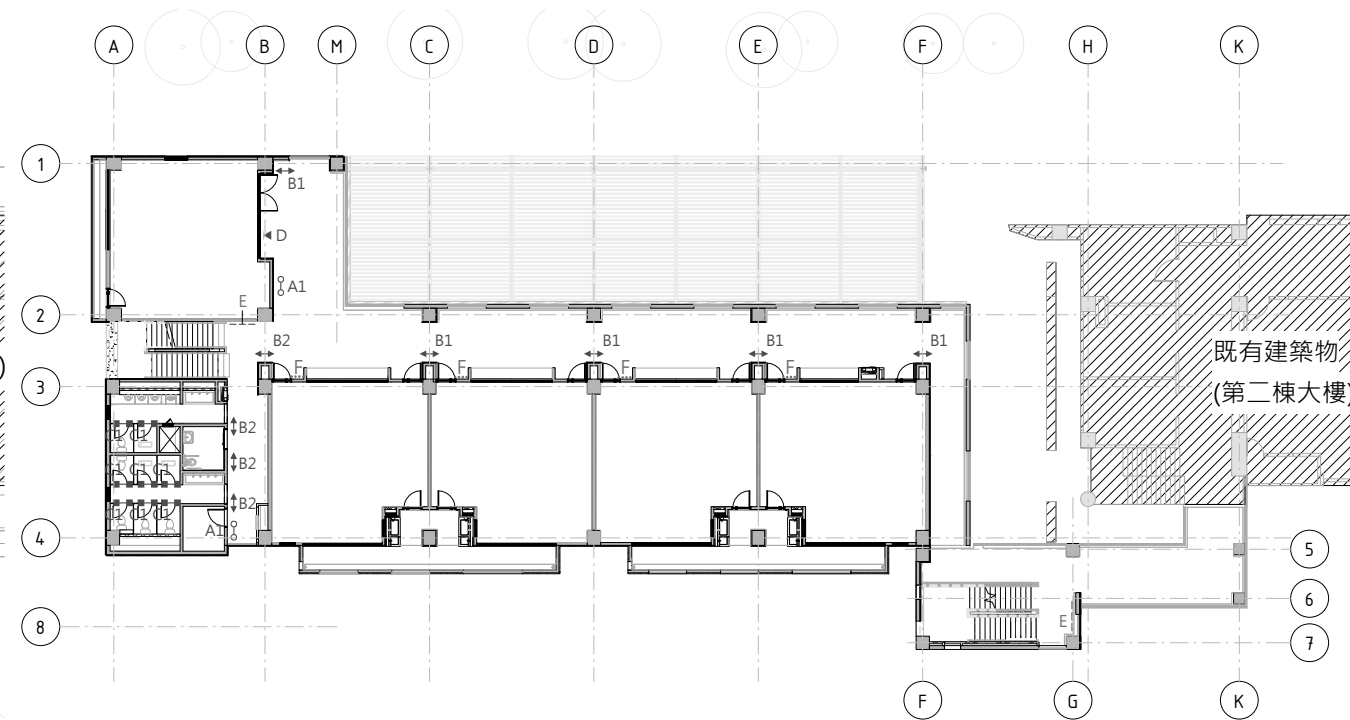

3 三層指標系統平面圖
SCALE: A1 1: 200 A3 1: 400

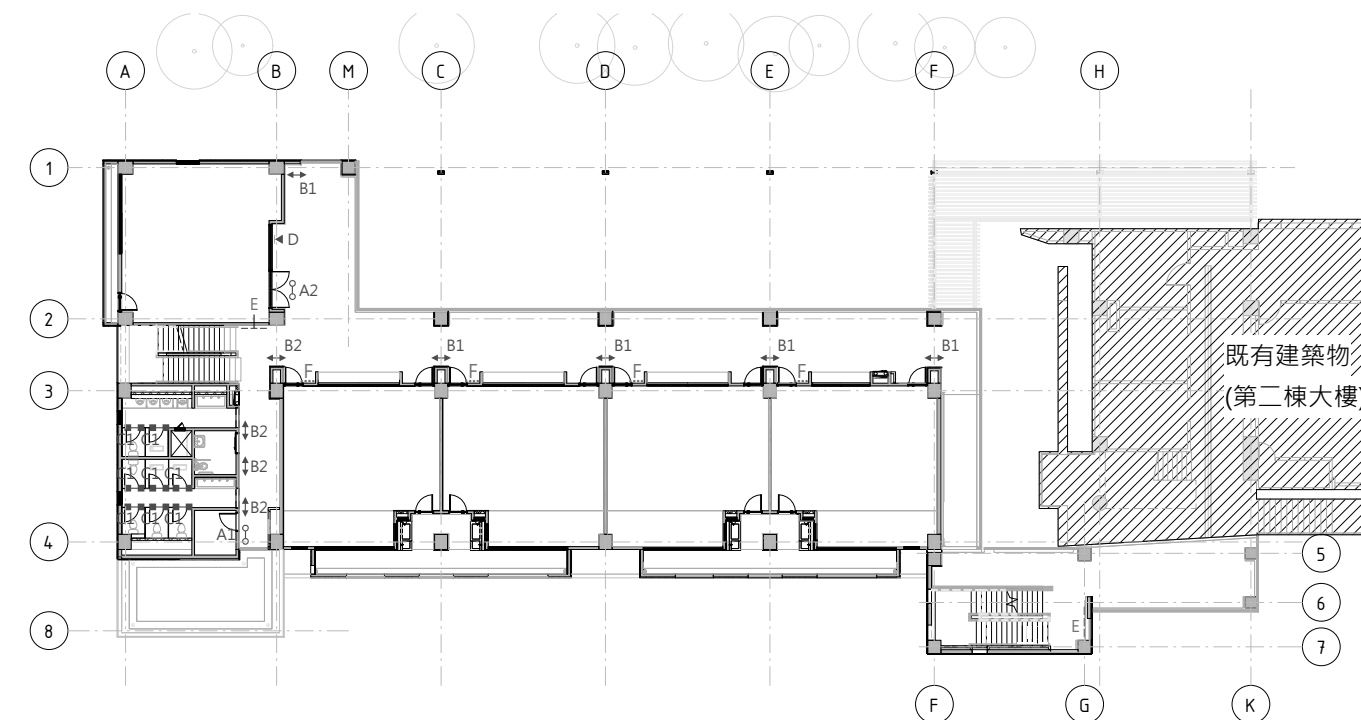

2 二層指標系統平面圖
SCALE: A1 1: 200 A3 1: 400

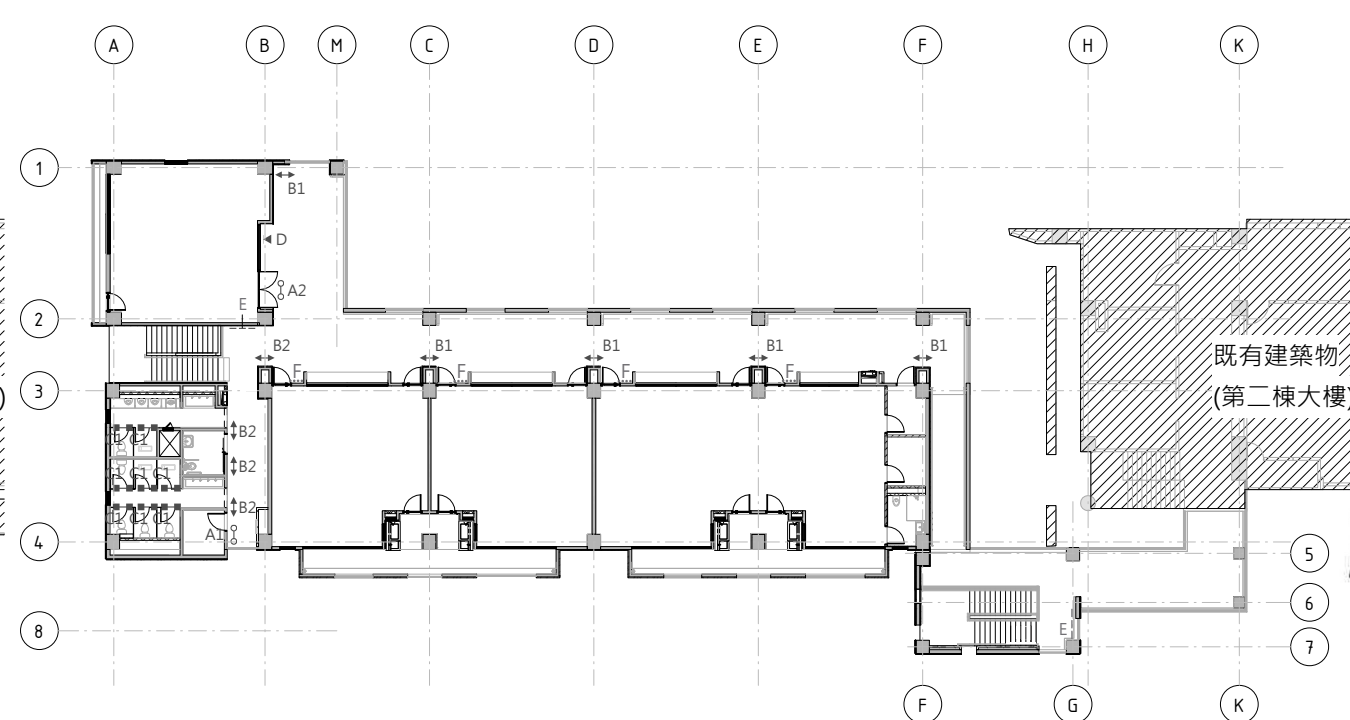

4 四層指標系統平面圖
SCALE: A1 1: 200 A3 1: 400

- Type A
- A1 8
A2 2
- Type B
- B1 20
B2 16
- Type C
- C1 32
- Type D
- D 4
- Type E
- E 8
- Type F
- F 16

另詳A8-27、A8-28

may MAYU architects

張瑪龍陳玉霖聯合建築師事務所
e: info@malone.com.tw
w: www.mayuarchitects.com

高雄
高雄市苓雅區四維四路10號3F-1
07-3389098

台北
台北市麗江路281巷4號1F
070-1000-0019

工程名稱

新竹市建華國中校園整體規劃暨
新建校舍工程

圖名

各層指標系統平面圖



張瑪龍 陳玉霖 羅婷頤

校核 繪圖

羅婷頤 羅婷頤 葉俐琪

日期 蘇 孚

108/10/13

張號 圖號

A8-26