


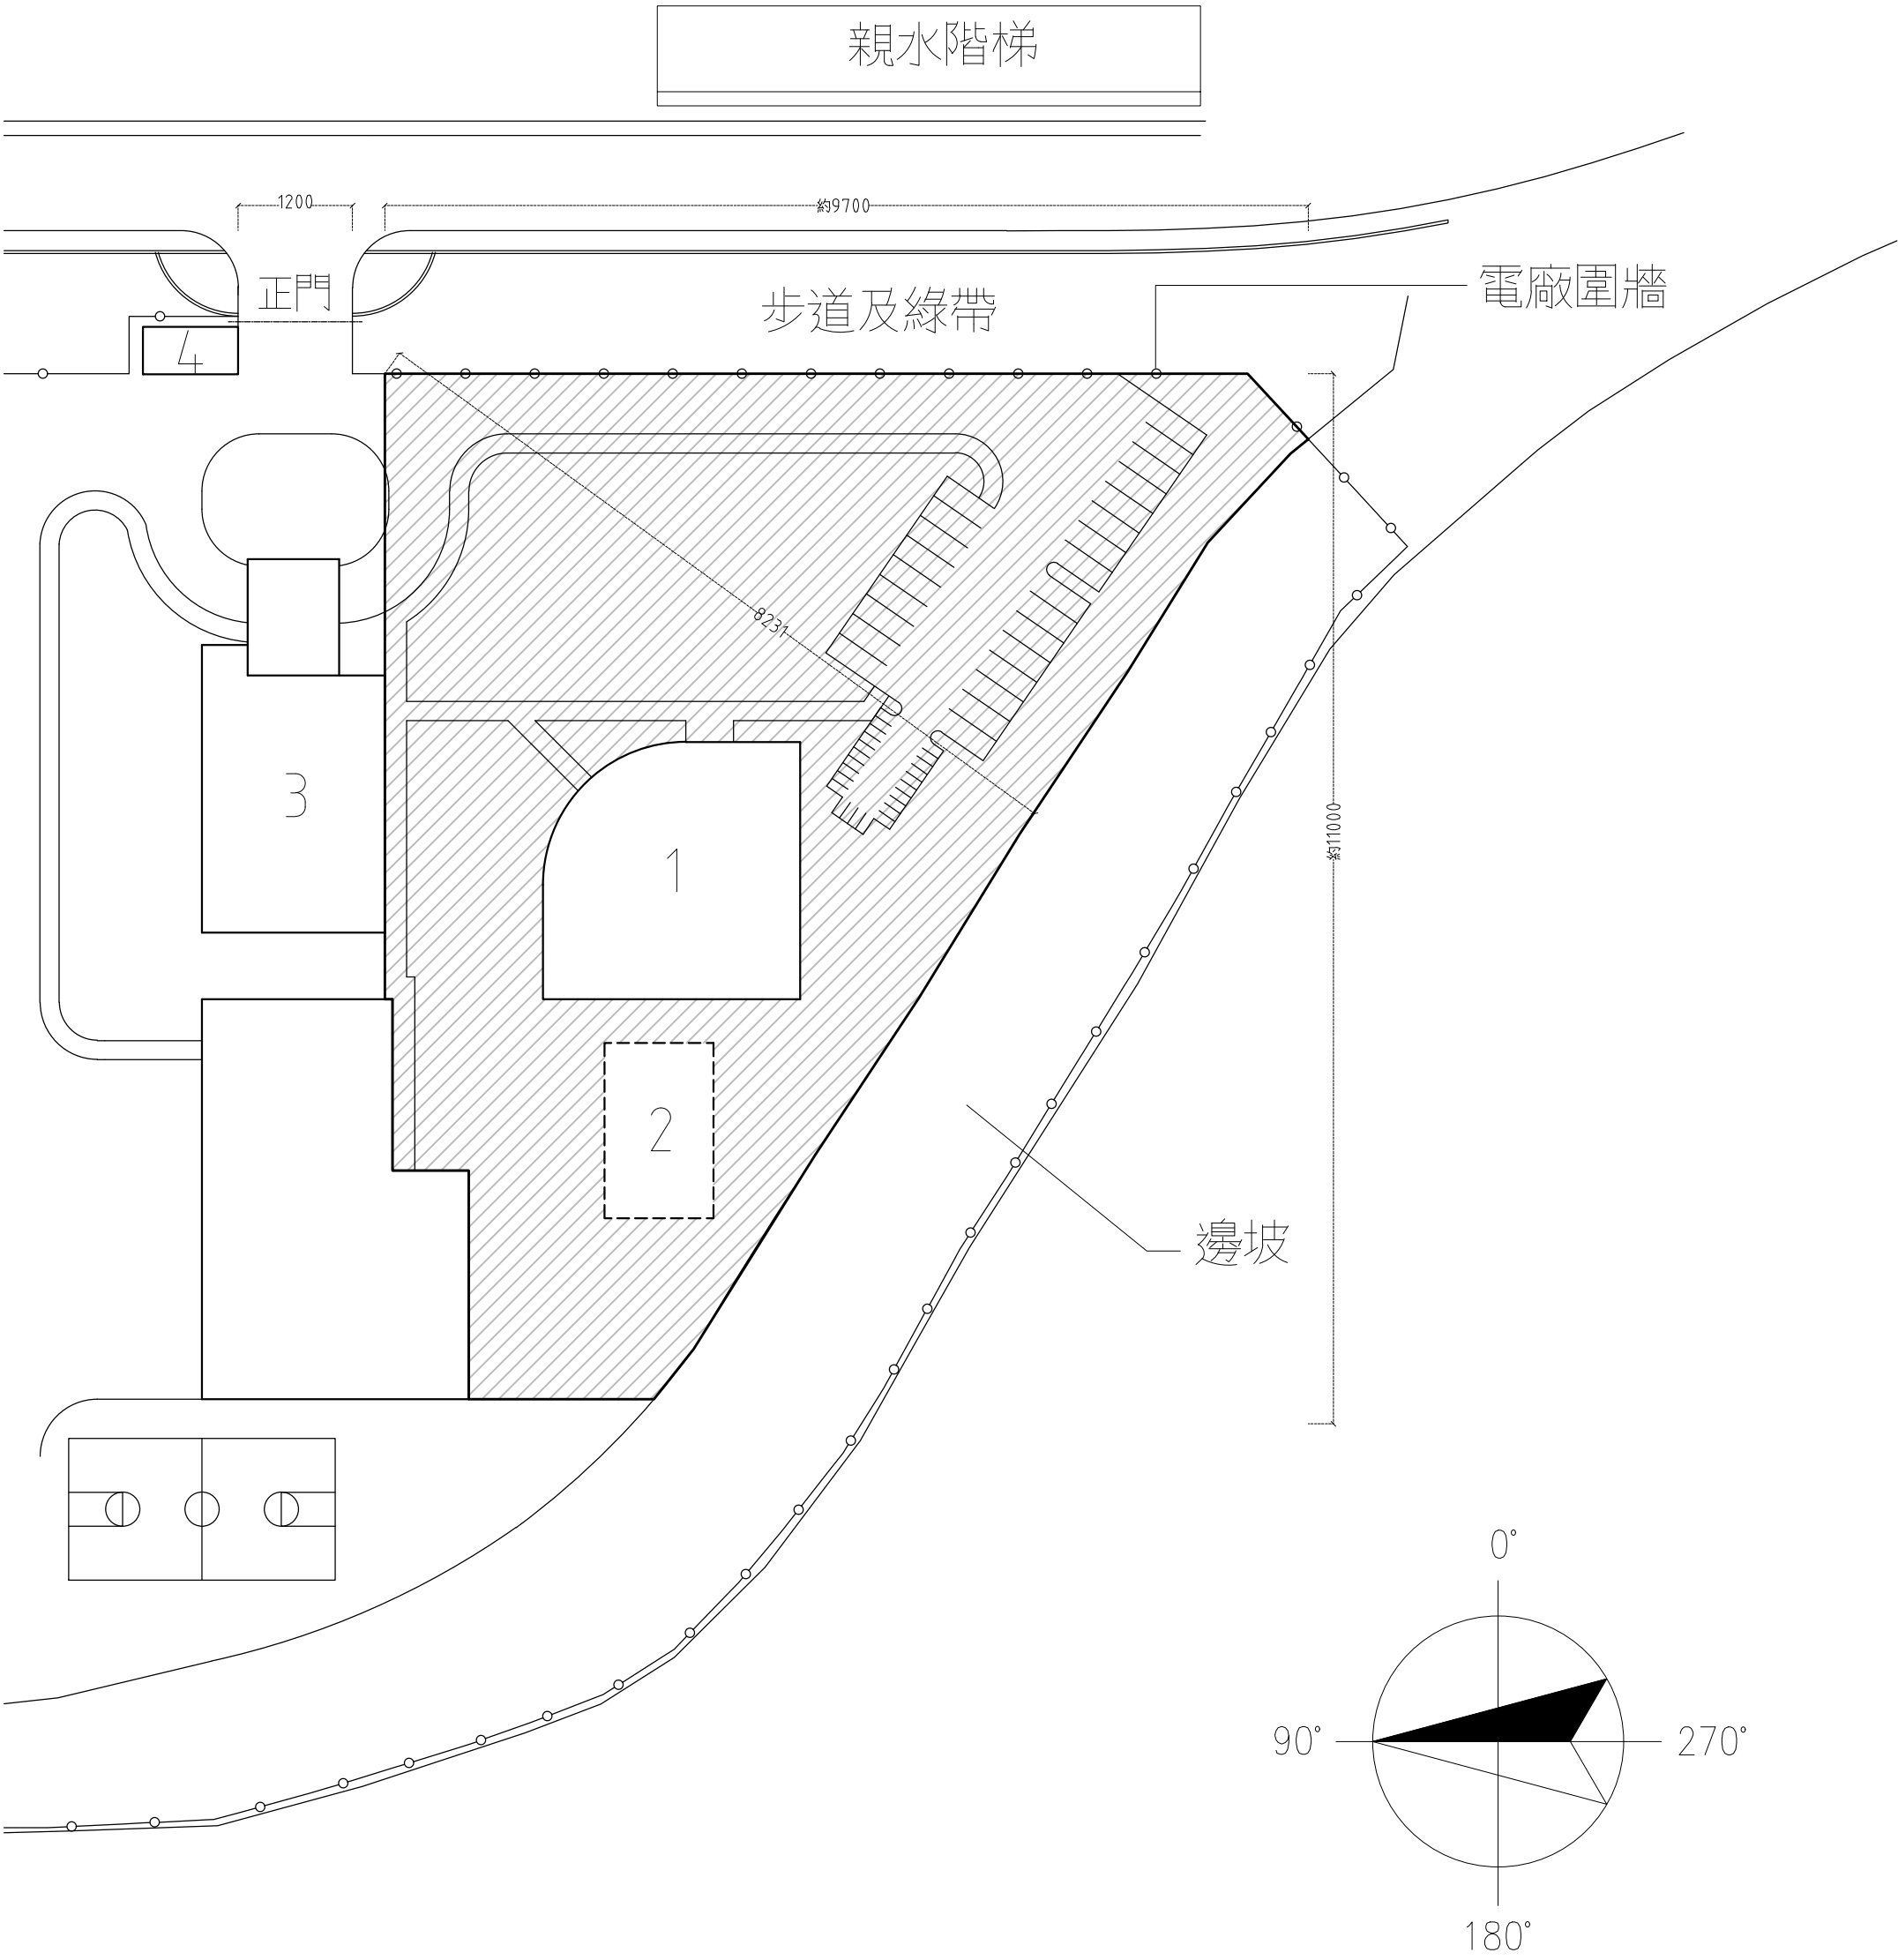

- 1. 既有宿舍(需保留)
- 2. 甲方臨時宿舍
- 3. 電廠行政大樓
- 4. 警衛室

 本案基地範圍 約6600平方米