大將作
聯合建築師事務所
TCT ARCHITECTURAL RESOURCES

台中市館前路19號11樓
11F-No. 19 KUAN CHIEN ROAD, TAICHUNG
TEL:(04)23220083 FAX:(04)23223697

修 正 | REVISIONS

工程名稱 | PROJECT

國際獸醫防疫人才培訓中心
暨獸醫教學醫院大樓
新建工程

□ 建照圖 ■ 施工圖
□ 變更圖 □ 竣工圖

圖 名 | DRAWING TITLE

防火門窗詳圖三

簽 章 | SIGNATURE

比例 SCALE	日期 DATE	設計 DESIGN
1/100	111/9/30	林一川

繪圖 DRAWN 校核 CHK. 核准 APPR.
CHC

圖號 DRAWING NO. A6-17
版次 REV A版

DRAWING NO. A6-17

60A單扇1.2mm鍍鋅烤漆防火橫拉門

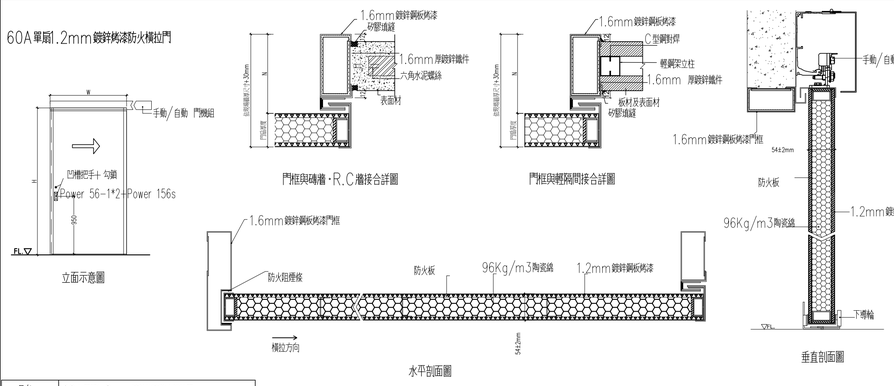

工程規範
一,性能:必須符合CNS11227所規定之防火門測試標準防火時效及阻熱性均達60分鐘,並提供經濟部標準檢驗局商品驗證登錄證書.
二,材料成份
1,門框:(1)採用.6mm鍍鋅烤漆門框.
2,門扇:(1)門扇四週結合緻密防火阻煙條.
(2)層間材採防火板.
(3)填充材料採96kg/m3 防火陶瓷纖維棉填塞.
(4)門扇厚度為54mm±2mm.
(5)表面貼1.2mm鍍鋅烤漆鋼板.
3,五金:(1)五金配件,門鎖,鉸鏈須採用CNS11227防火門測試通過之五金.
三,1.本工程採鋼製防火門(60A),於完工時,需出具防火門出廠證明,商品驗證登錄證書,同型式判定報告書;內政部新技術,新工法,新設備及材料認可通知書.
2.施工廠商需為商品驗證登錄廠商.

品名	60A單扇1.2mm鍍鋅烤漆防火橫拉門
S25	1200*2200mm

一般單扇木質門

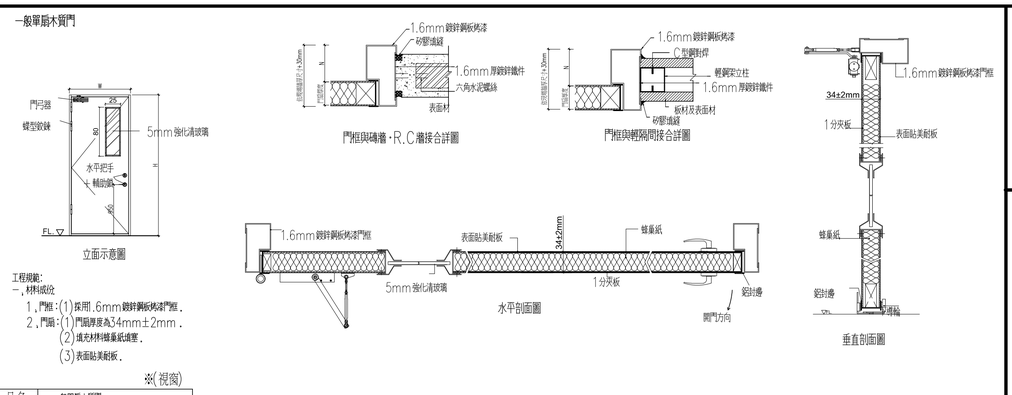

工程規範:
一,材料成份
1,門框:(1)採用.6mm鍍鋅鋼板烤漆門框.
2,門扇:(1)門扇厚度為34mm±2mm.
(2)填充材料蜂巢紙填塞.
(3)表面貼美耐板.
※(視窗)

品名	一般單扇木質門
3	1000*2200mm

60AS雙扇鍍鋅鋼板烤漆防火橫拉門

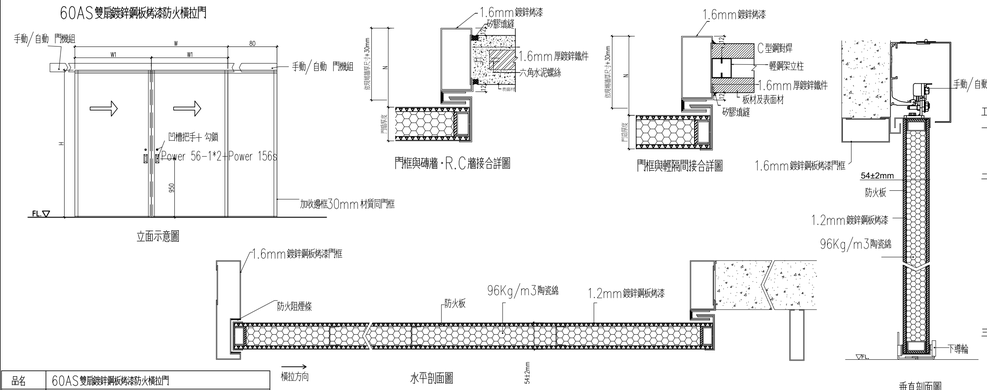

工程規範
一,性能:必須符合CNS11227所規定之防火門測試標準防火時效及阻熱性均達60分鐘,且符合CNS15038所規定之乙級防測試標準,並提供經濟部標準檢驗局商品驗證登錄證書及檢測報告.
二,材料成份
1,門框:(1)採用.6mm鍍鋅烤漆門框.
2,門扇:(1)門扇四週結合緻密防火阻煙條.
(2)層間材採防火板.
(3)填充材料採96kg/m3 防火陶瓷纖維棉填塞.
(4)門扇厚度為50mm±2mm.
(5)表面貼1.2mm鍍鋅烤漆鋼板.
3,五金:(1)五金配件,門鎖,鉸鏈須採用CNS11227防火門測試通過之五金.
三,1.本工程採鋼製防火門(60A),於完工時,需出具防火門出廠證明,商品驗證登錄證書,同型式判定報告書;內政部新技術,新工法,新設備及材料認可通知書.
2.施工廠商需為商品驗證登錄廠商.

品名	60AS雙扇鍍鋅鋼板烤漆防火橫拉門
S33	1600*2200mm

一般單扇木質橫拉門

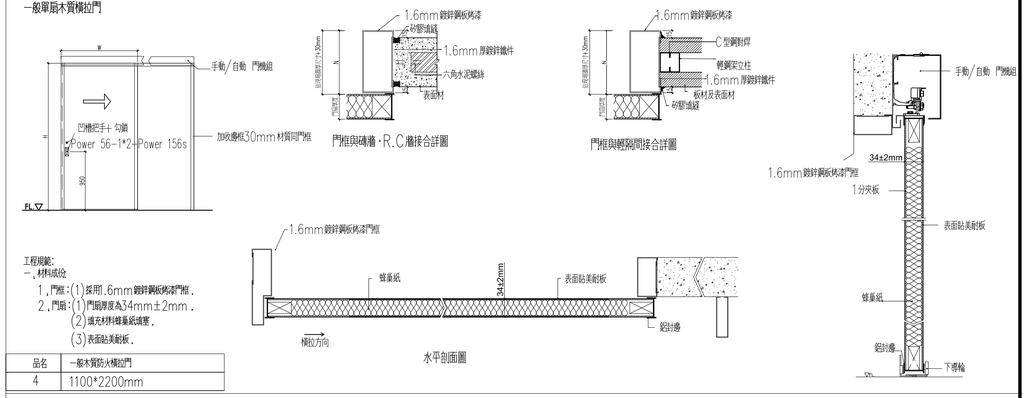

工程規範:
一,材料成份
1,門框:(1)採用.6mm鍍鋅鋼板烤漆門框.
2,門扇:(1)門扇厚度為34mm±2mm.
(2)填充材料蜂巢紙填塞.
(3)表面貼美耐板.

品名	一般木質防火橫拉門
4	1100*2200mm

60A木質防火橫拉門

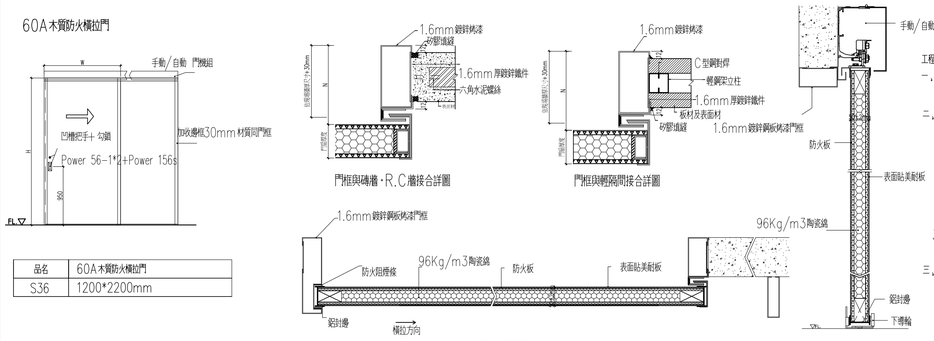

工程規範
一,性能:必須符合CNS11227所規定之防火門測試標準防火時效及阻熱性均達60分鐘,並提供經濟部標準檢驗局商品驗證登錄證書.
二,材料成份
1,門框:(1)採用.6mm鍍鋅烤漆門框.
2,門扇:(1)門扇四週結合緻密防火阻煙條.
(2)層間材採防火板.
(3)填充材料採96kg/m3 防火陶瓷纖維棉填塞.
(4)門扇厚度為54mm±2mm.
(5)表面採用鋁美耐板.
3,五金:(1)五金配件,門鎖,鉸鏈須採用CNS11227防火門測試通過之五金.
三,1.本工程採鋼製防火門(60A),於完工時,需出具防火門出廠證明,商品驗證登錄證書,同型式判定報告書;內政部新技術,新工法,新設備及材料認可通知書.
2.施工廠商需為商品驗證登錄廠商.

品名	60A木質防火橫拉門
S36	1200*2200mm

一般單扇木質橫拉門

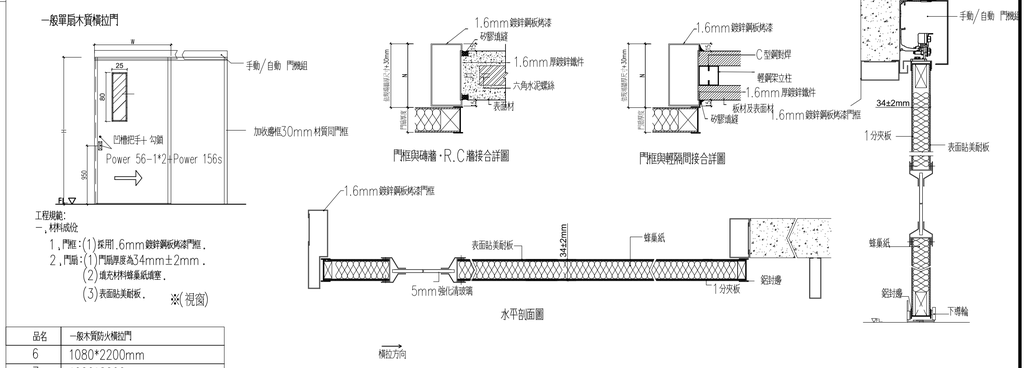

工程規範:
一,材料成份
1,門框:(1)採用.6mm鍍鋅鋼板烤漆門框.
2,門扇:(1)門扇厚度為34mm±2mm.
(2)填充材料蜂巢紙填塞.
(3)表面貼美耐板.
※(視窗)

品名	一般木質防火橫拉門
6	1080*2200mm
7	1000*2200mm

一般單扇木質門

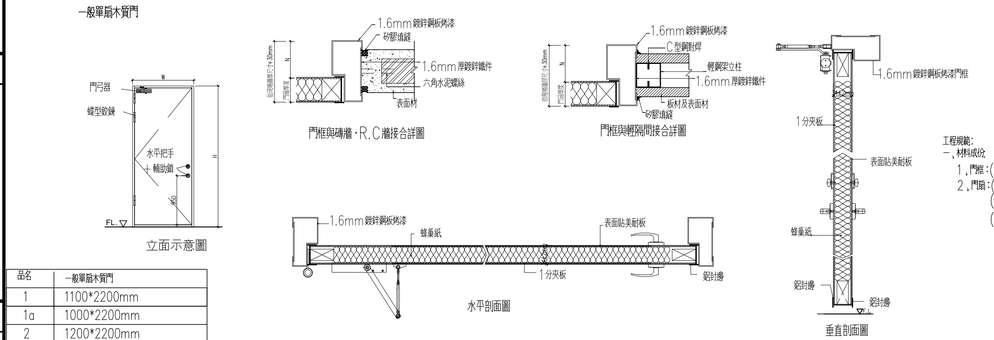

工程規範:
一,材料成份
1,門框:(1)採用.6mm鍍鋅鋼板烤漆門框.
2,門扇:(1)門扇厚度為34mm±2mm.
(2)填充材料蜂巢紙填塞.
(3)表面貼美耐板.

品名	一般單扇木質門
1	1100*2200mm
1a	1000*2200mm
2	1200*2200mm
19	800*2200mm
20	750*2200mm

一般單扇鍍鋅鋼板橫拉門

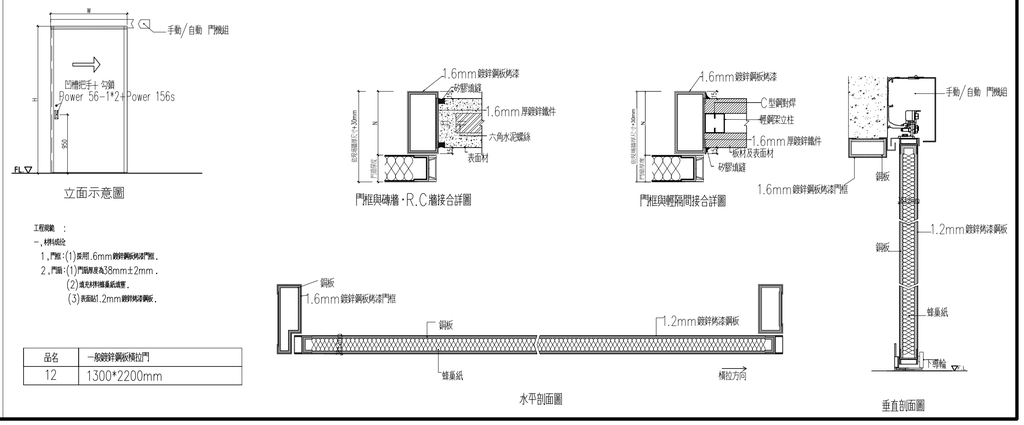

工程規範 :
一,材料成份
1,門框:(1)採用.6mm鍍鋅鋼板烤漆門框.
2,門扇:(1)門扇厚度為38mm±2mm.
(2)填充材料蜂巢紙填塞.
(3)表面貼1.2mm鍍鋅烤漆鋼板.

品名	一般鍍鋅鋼板橫拉門
12	1300*2200mm

T:\建築設計部\圖說及文件\A577中興大學獸醫教學醫院大樓\06-施工圖\建築圖\外參\圖框_A577中興大學獸醫教學醫院大樓.DWG