



台中市館前路19號11樓
11F-No. 19 KUAN CHIEN ROAD, TAICHUNG

修正 | REVISIONS

[illegible]

工程名稱	PROJECT
------	---------

國際獸醫防疫人才培訓中心
暨獸醫教學醫院大樓
新建工程

☐ 建照圖 ☒ 施工圖
☐ 變更圖 ☐ 竣工圖

名	DRAWING TITLE
---	---------------

防洪閘門

-


簽章 | SIGNATURE

比例 SCALE	日期 DATE	設計 DESIGN
1/100	111/9/30	林一川


繪圖 DRAWN 校核 CHK. 核准 APPR.
CHC

圖 號 DRAWING NO.	版 次 REV
-----------------	---------


A6-20	A版
-------	----

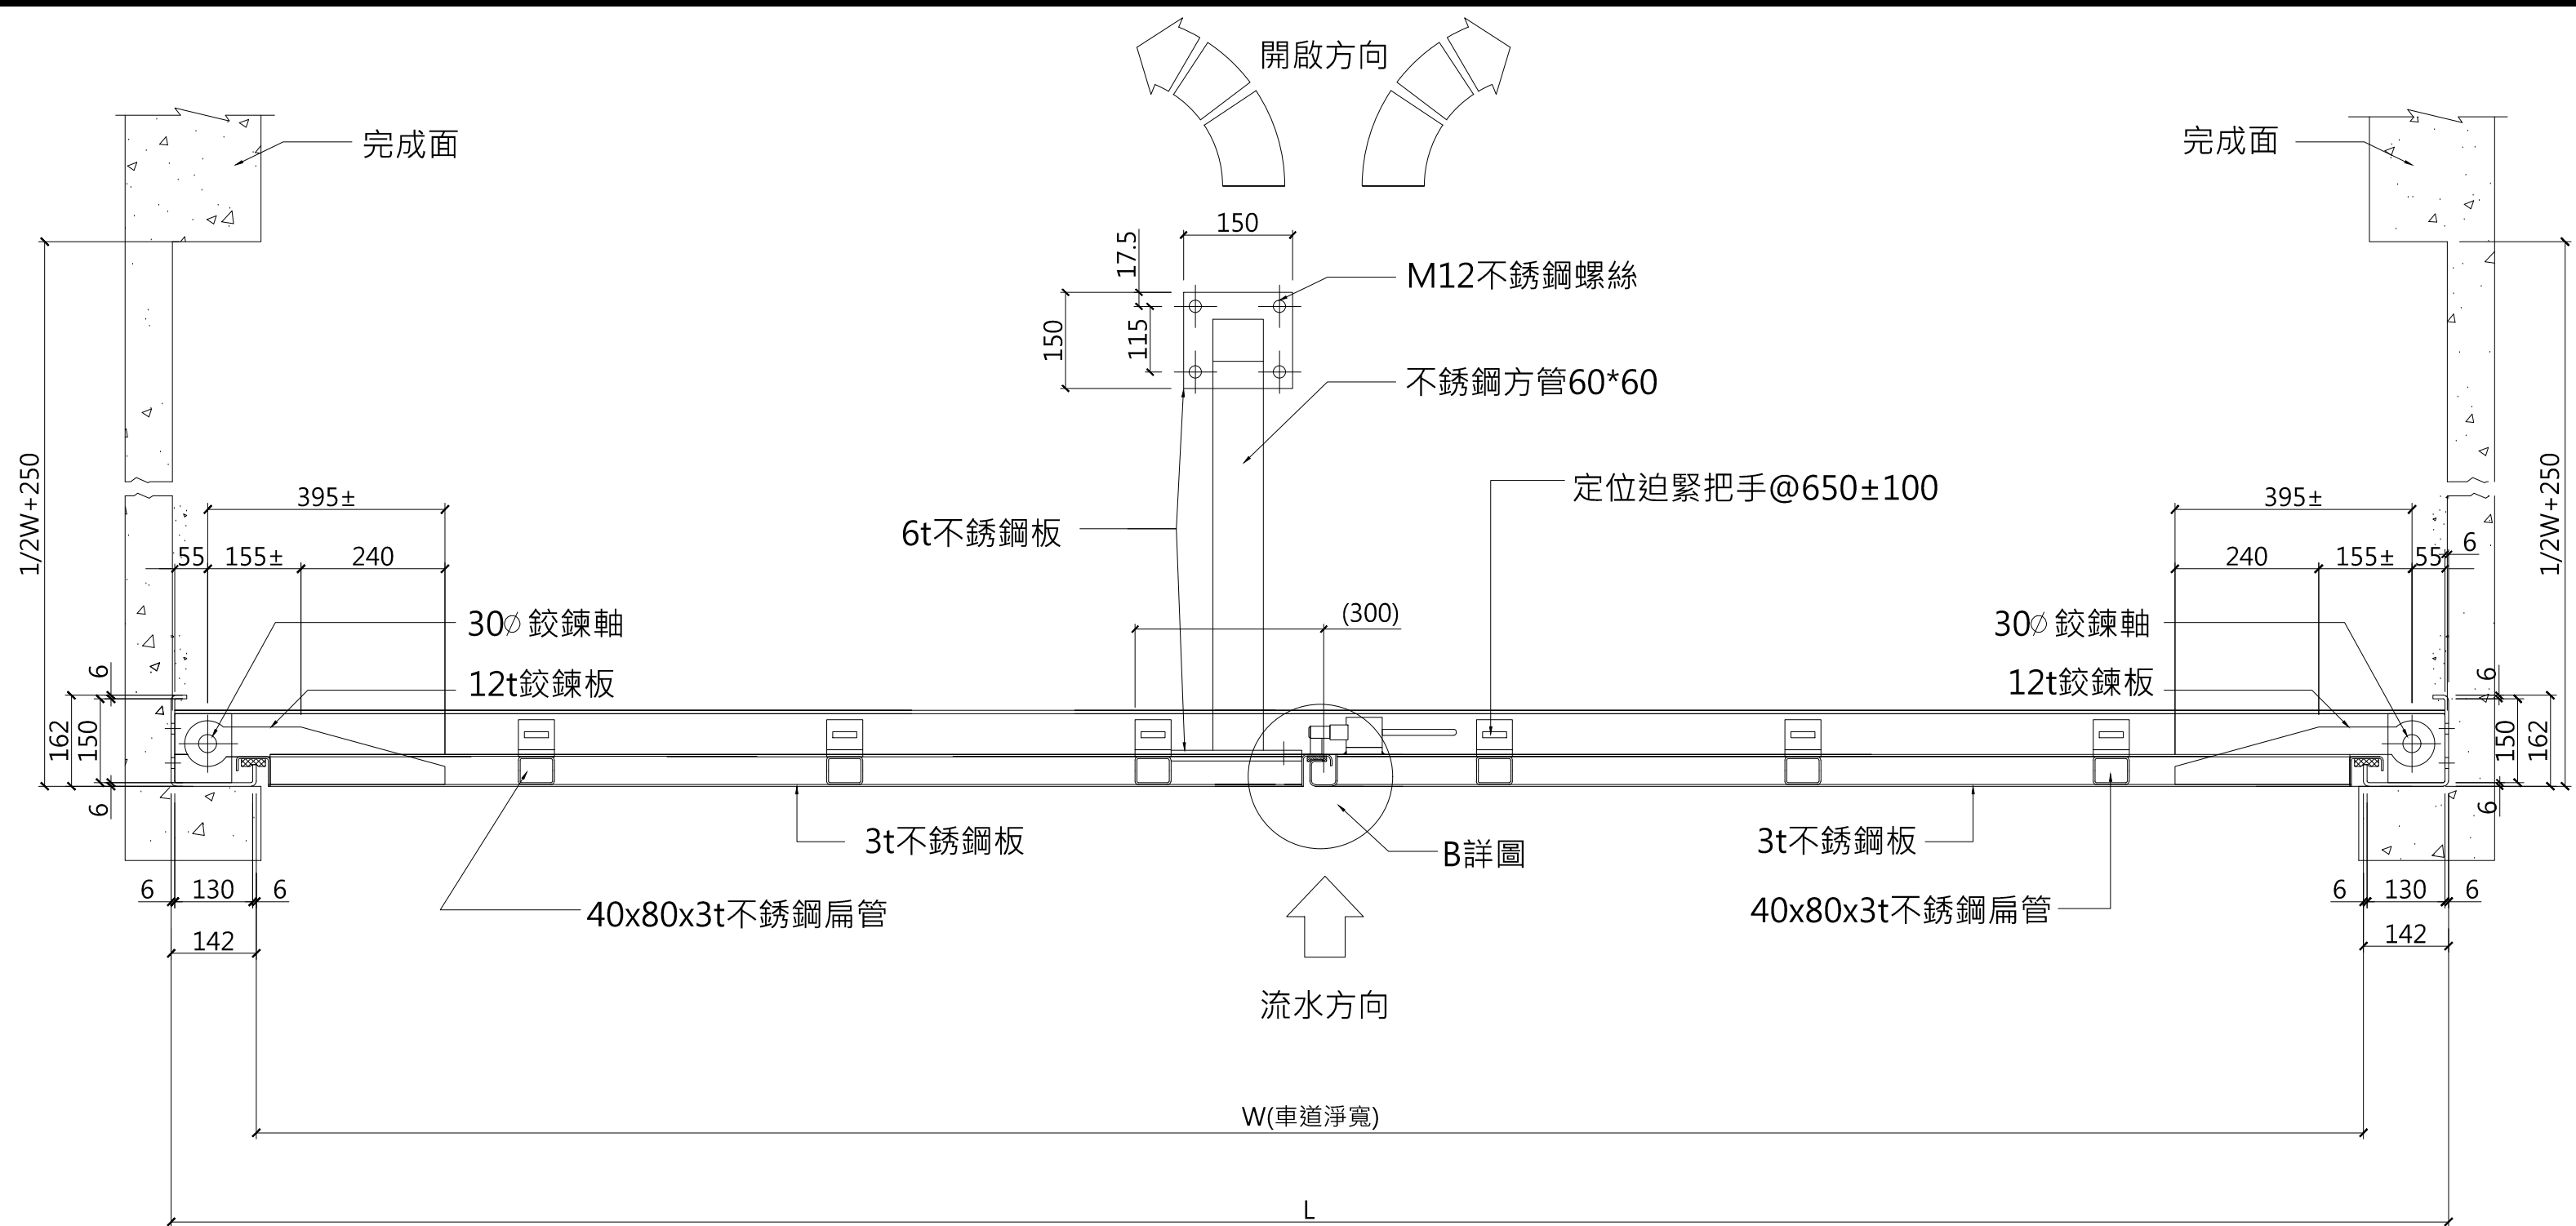


扇型雙開手動防洪閘門平面圖

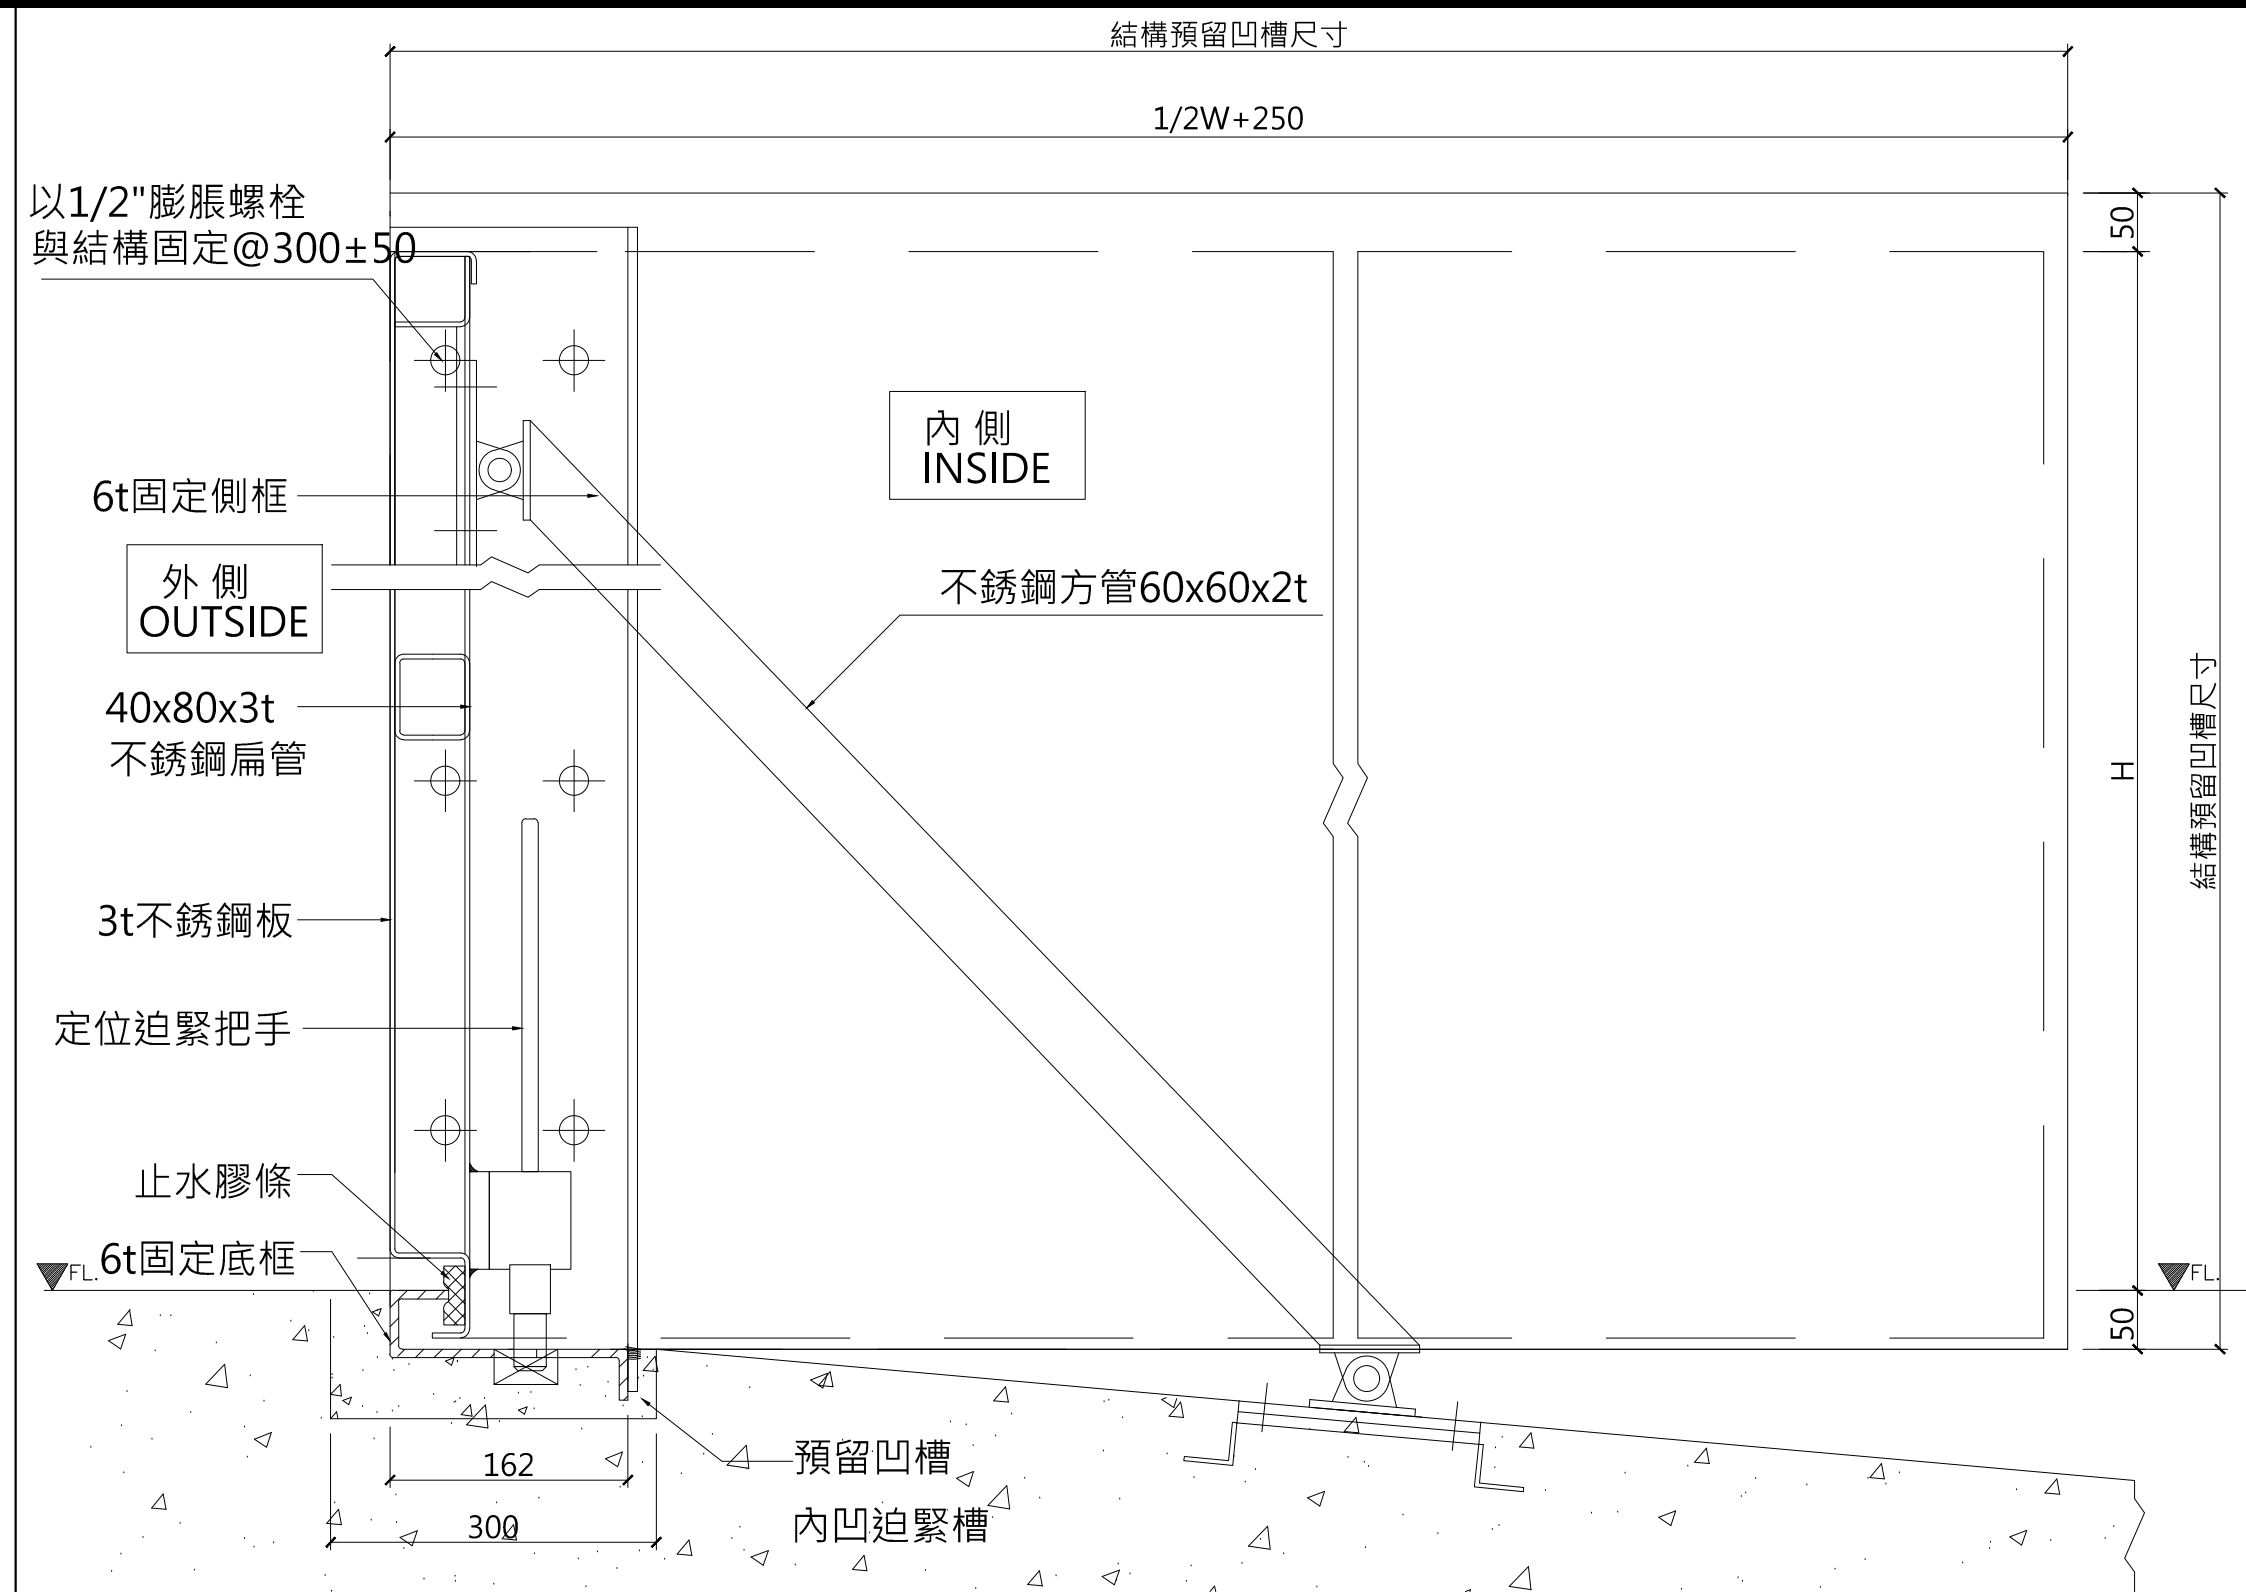

扇型雙開手動防水閘門剖面圖(A剖面圖)

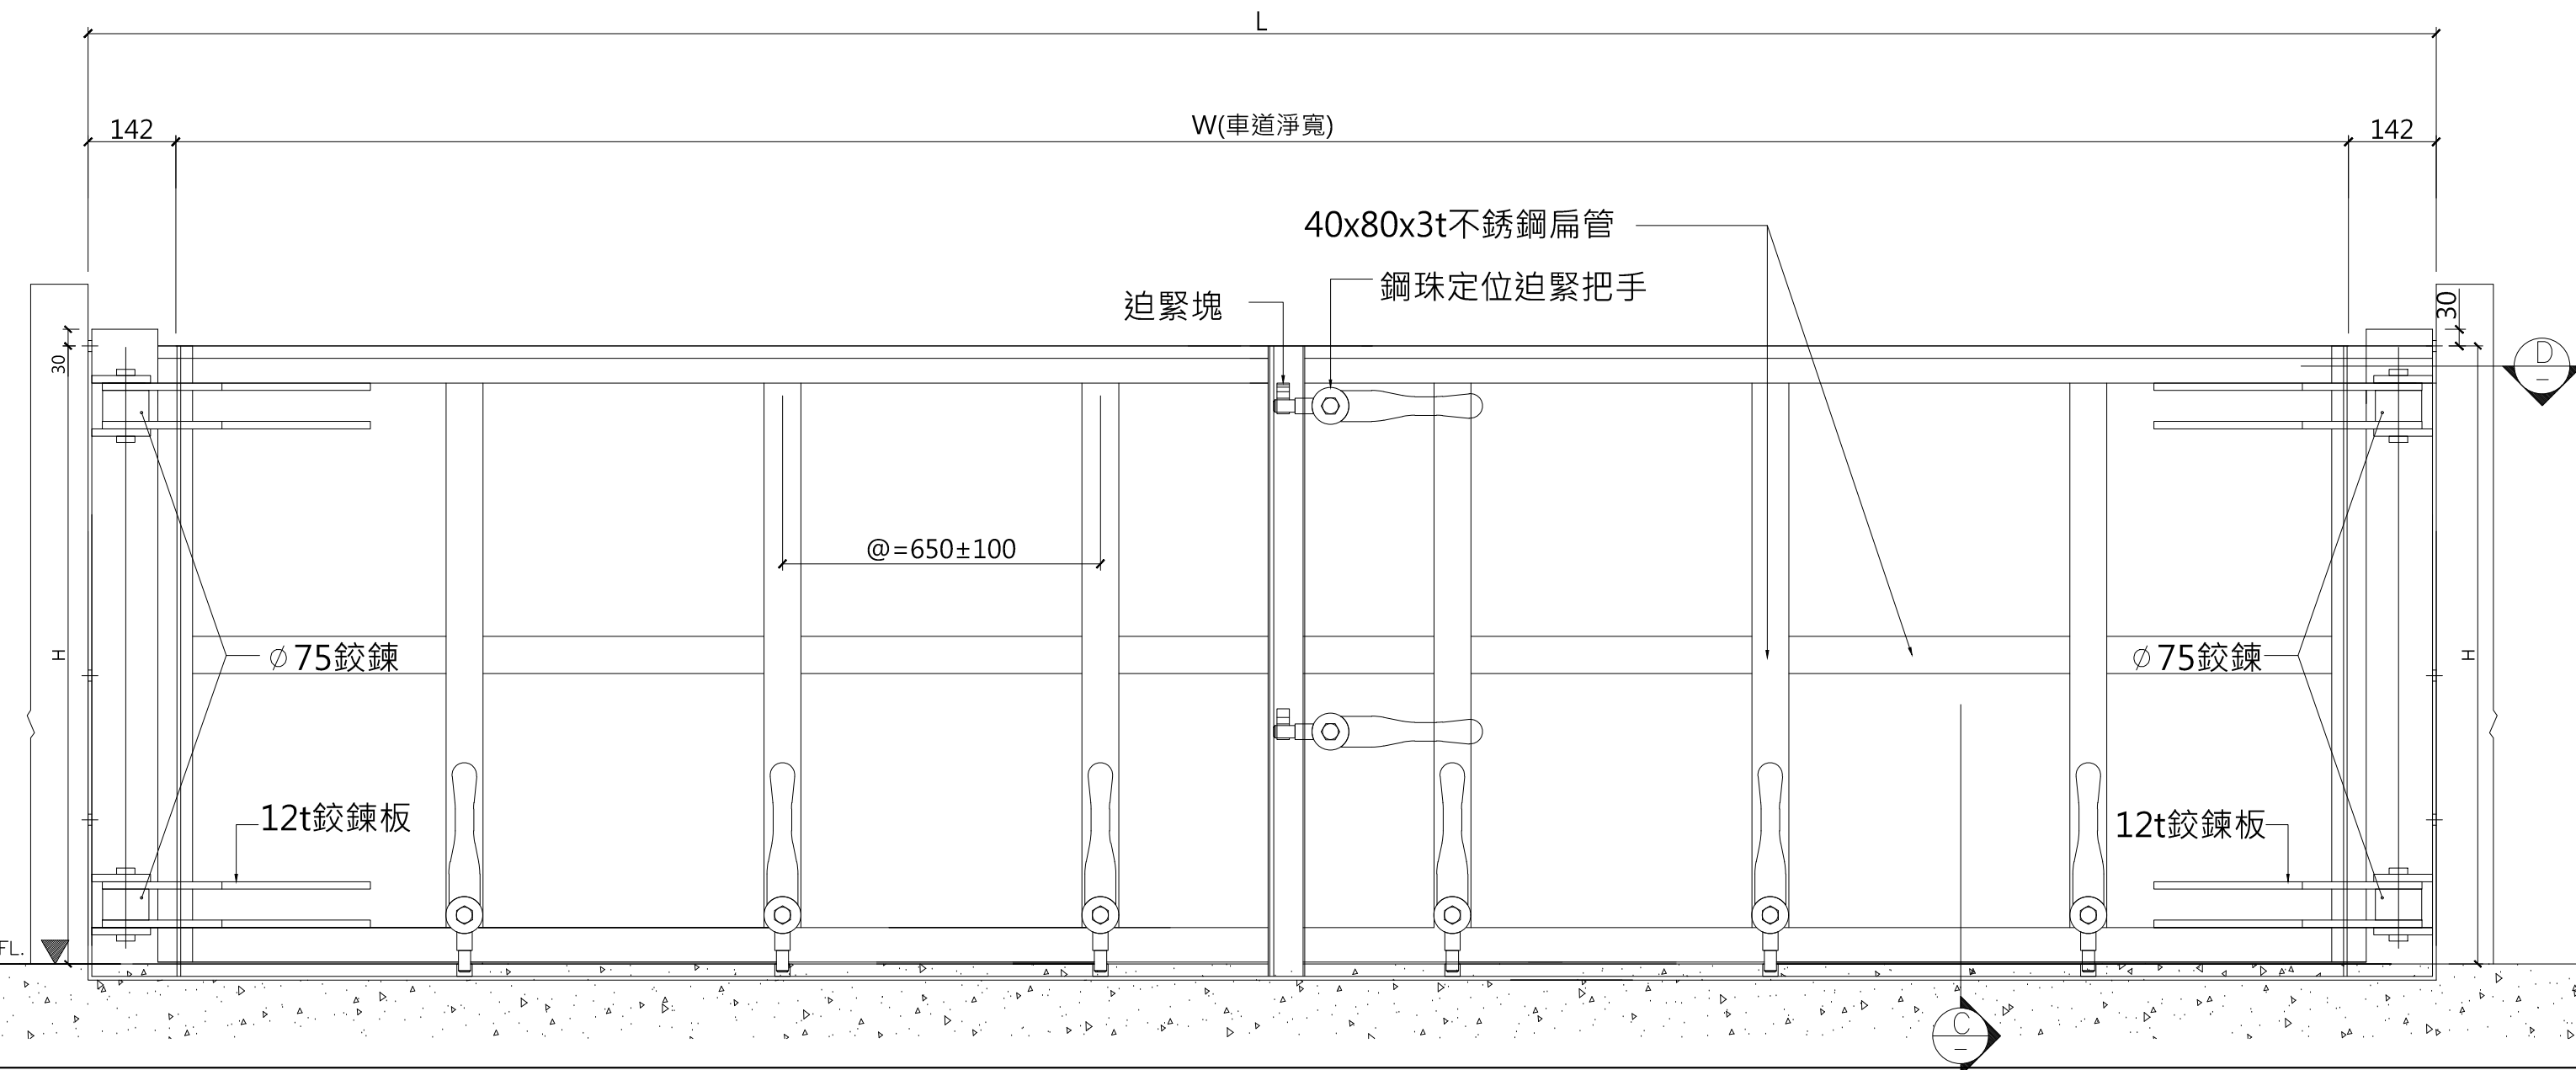

扇型雙開手動防水閘門平面圖及立面圖

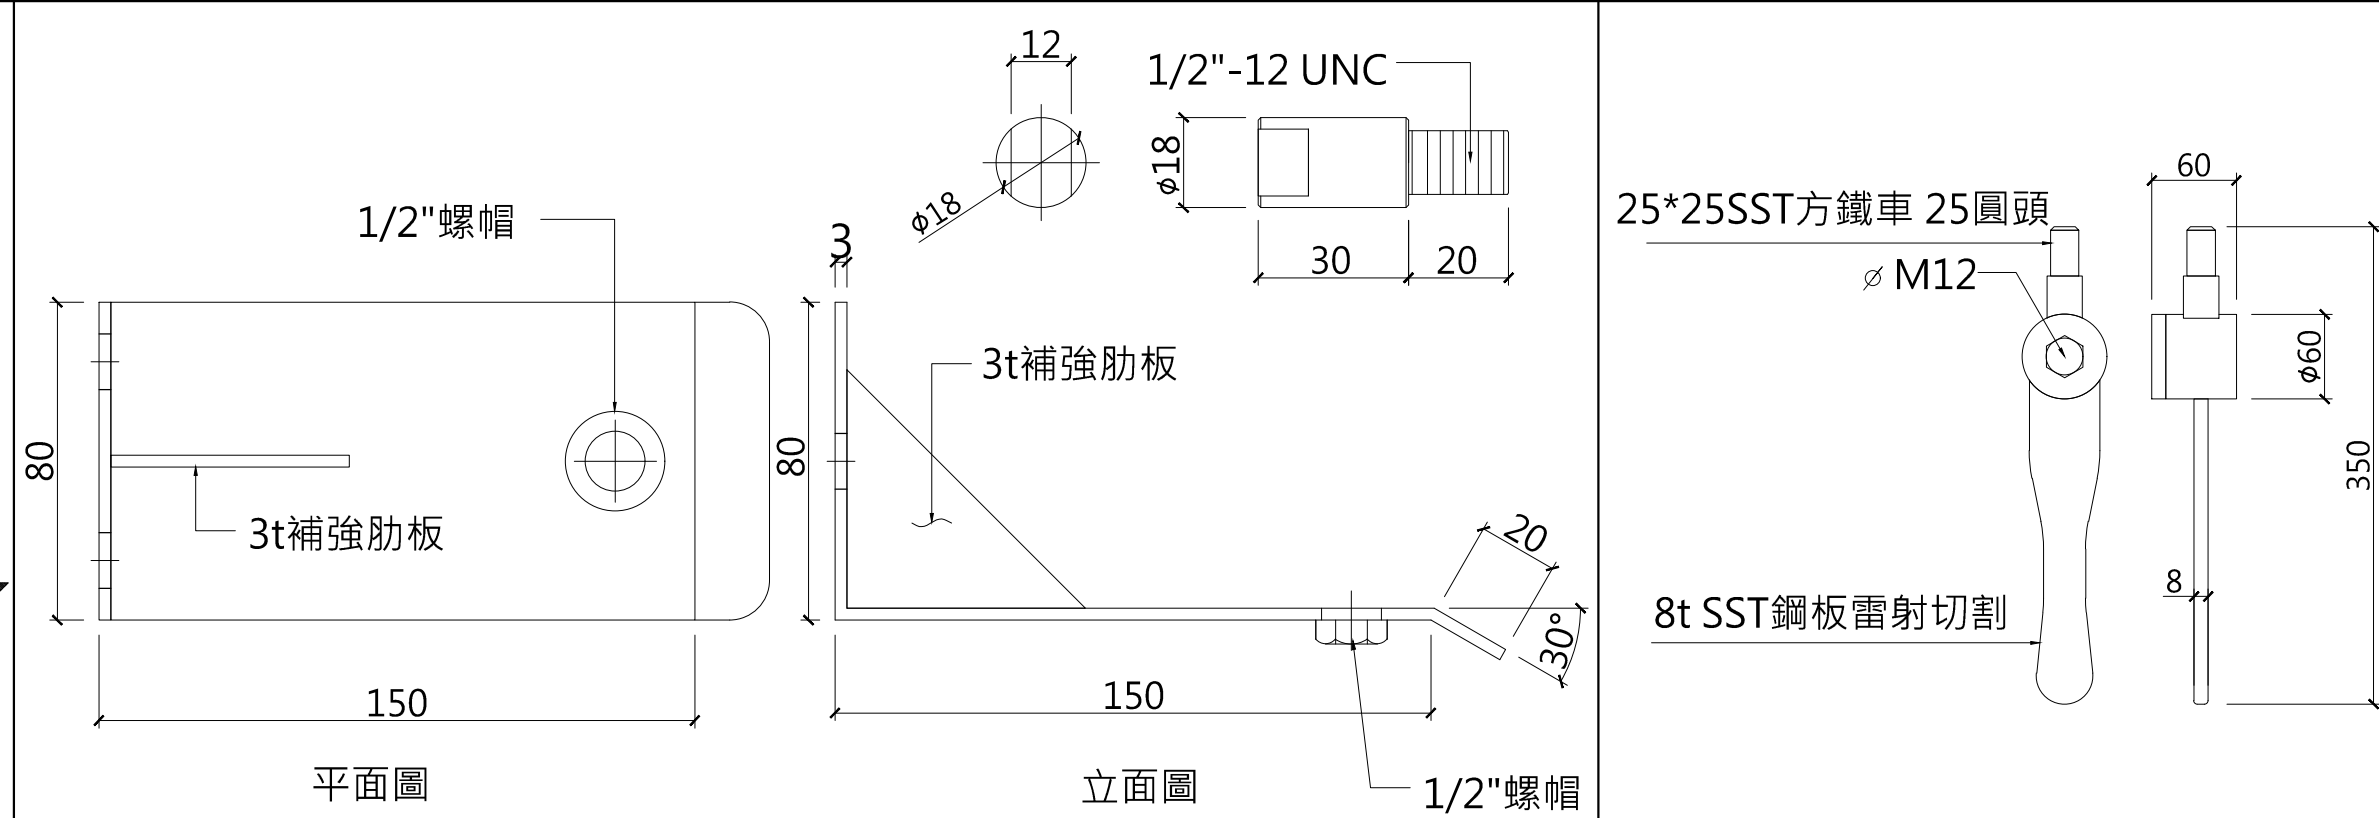

扇型手動防水閘門閘板支撐座詳圖


迫緊把手詳圖

位 置	編 號	門 型	材 質	表 面	L	W車道淨寬	H	檔數	備 註
1F汽車道	WD1	扇形雙開手動防洪閘門	不銹鋼304#	毛絲面	5684	5400	900	1	

註:實際尺寸依現場丈量為準.

單位:mm

尺寸表

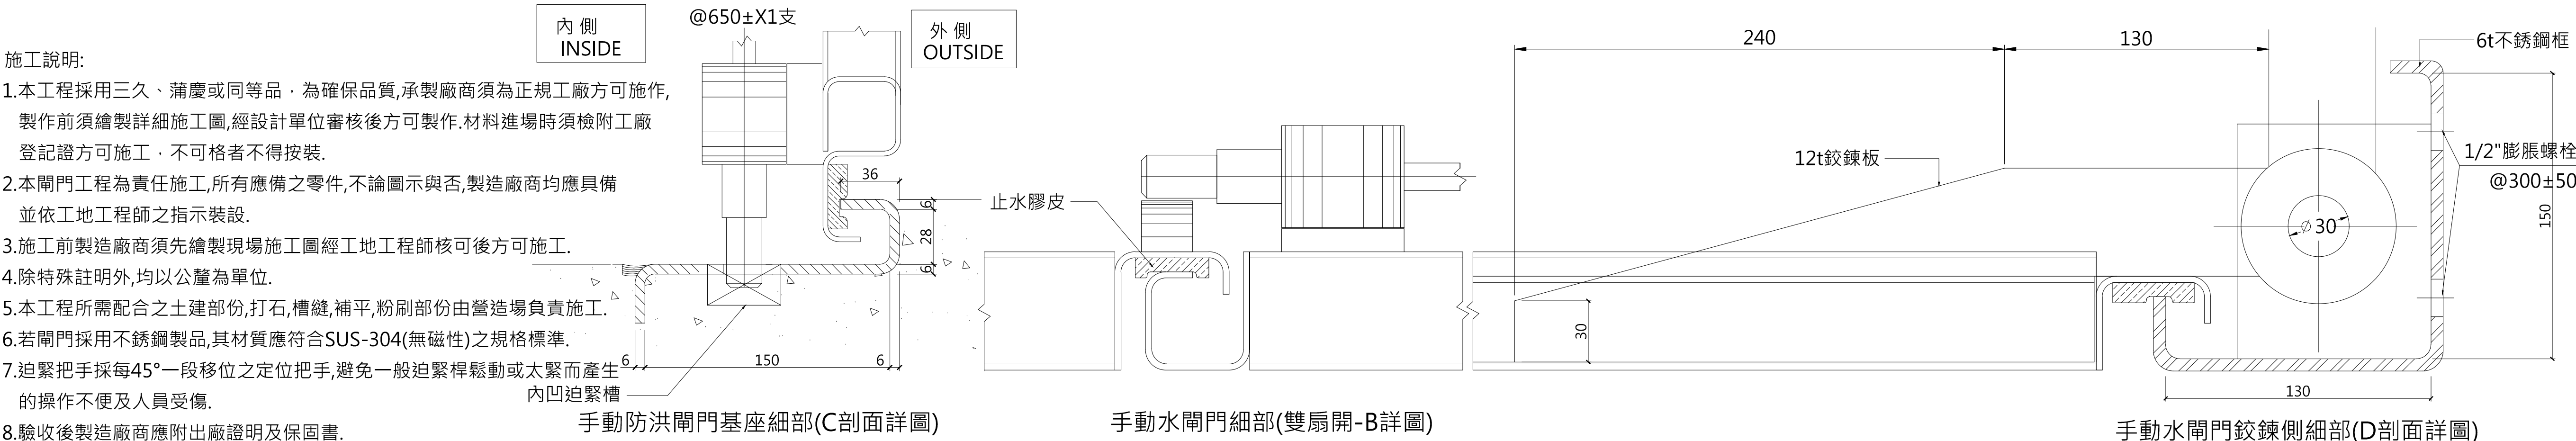

T: 建築設計部 圖說及文件 A577 中興大學獸醫教學醫院大樓 06- 施工圖 建築圖 外參 圖框_A577 中興大學獸醫教學醫院大樓 .DWG

A6-20