

大將作

聯合建築師事務所
TCT ARCHITECTURAL RESOURCES

台中市館前路19號11樓
11F-No. 19 KUAN CHIEN ROAD, TAICHUNG
TEL:(04)23220083 FAX:(04)23223697

修正 REVISIONS

工程名稱 PROJECT

國際獸醫防疫人才培訓中心
暨獸醫教學醫院大樓
新建工程

☐ 建照圖 ☒ 施工圖
☐ 變更圖 ☐ 竣工圖

圖名 DRAWING TITLE

雨遮詳圖

簽章 SIGNATURE


比例 SCALE 日期 DATE 設計 DESIGN
1/100 111/9/30 林一川

繪圖 DRAWN 校核 CHK. 核准 APPR.
CHC


圖號 DRAWING NO. 版次 REV

A6-24


A版

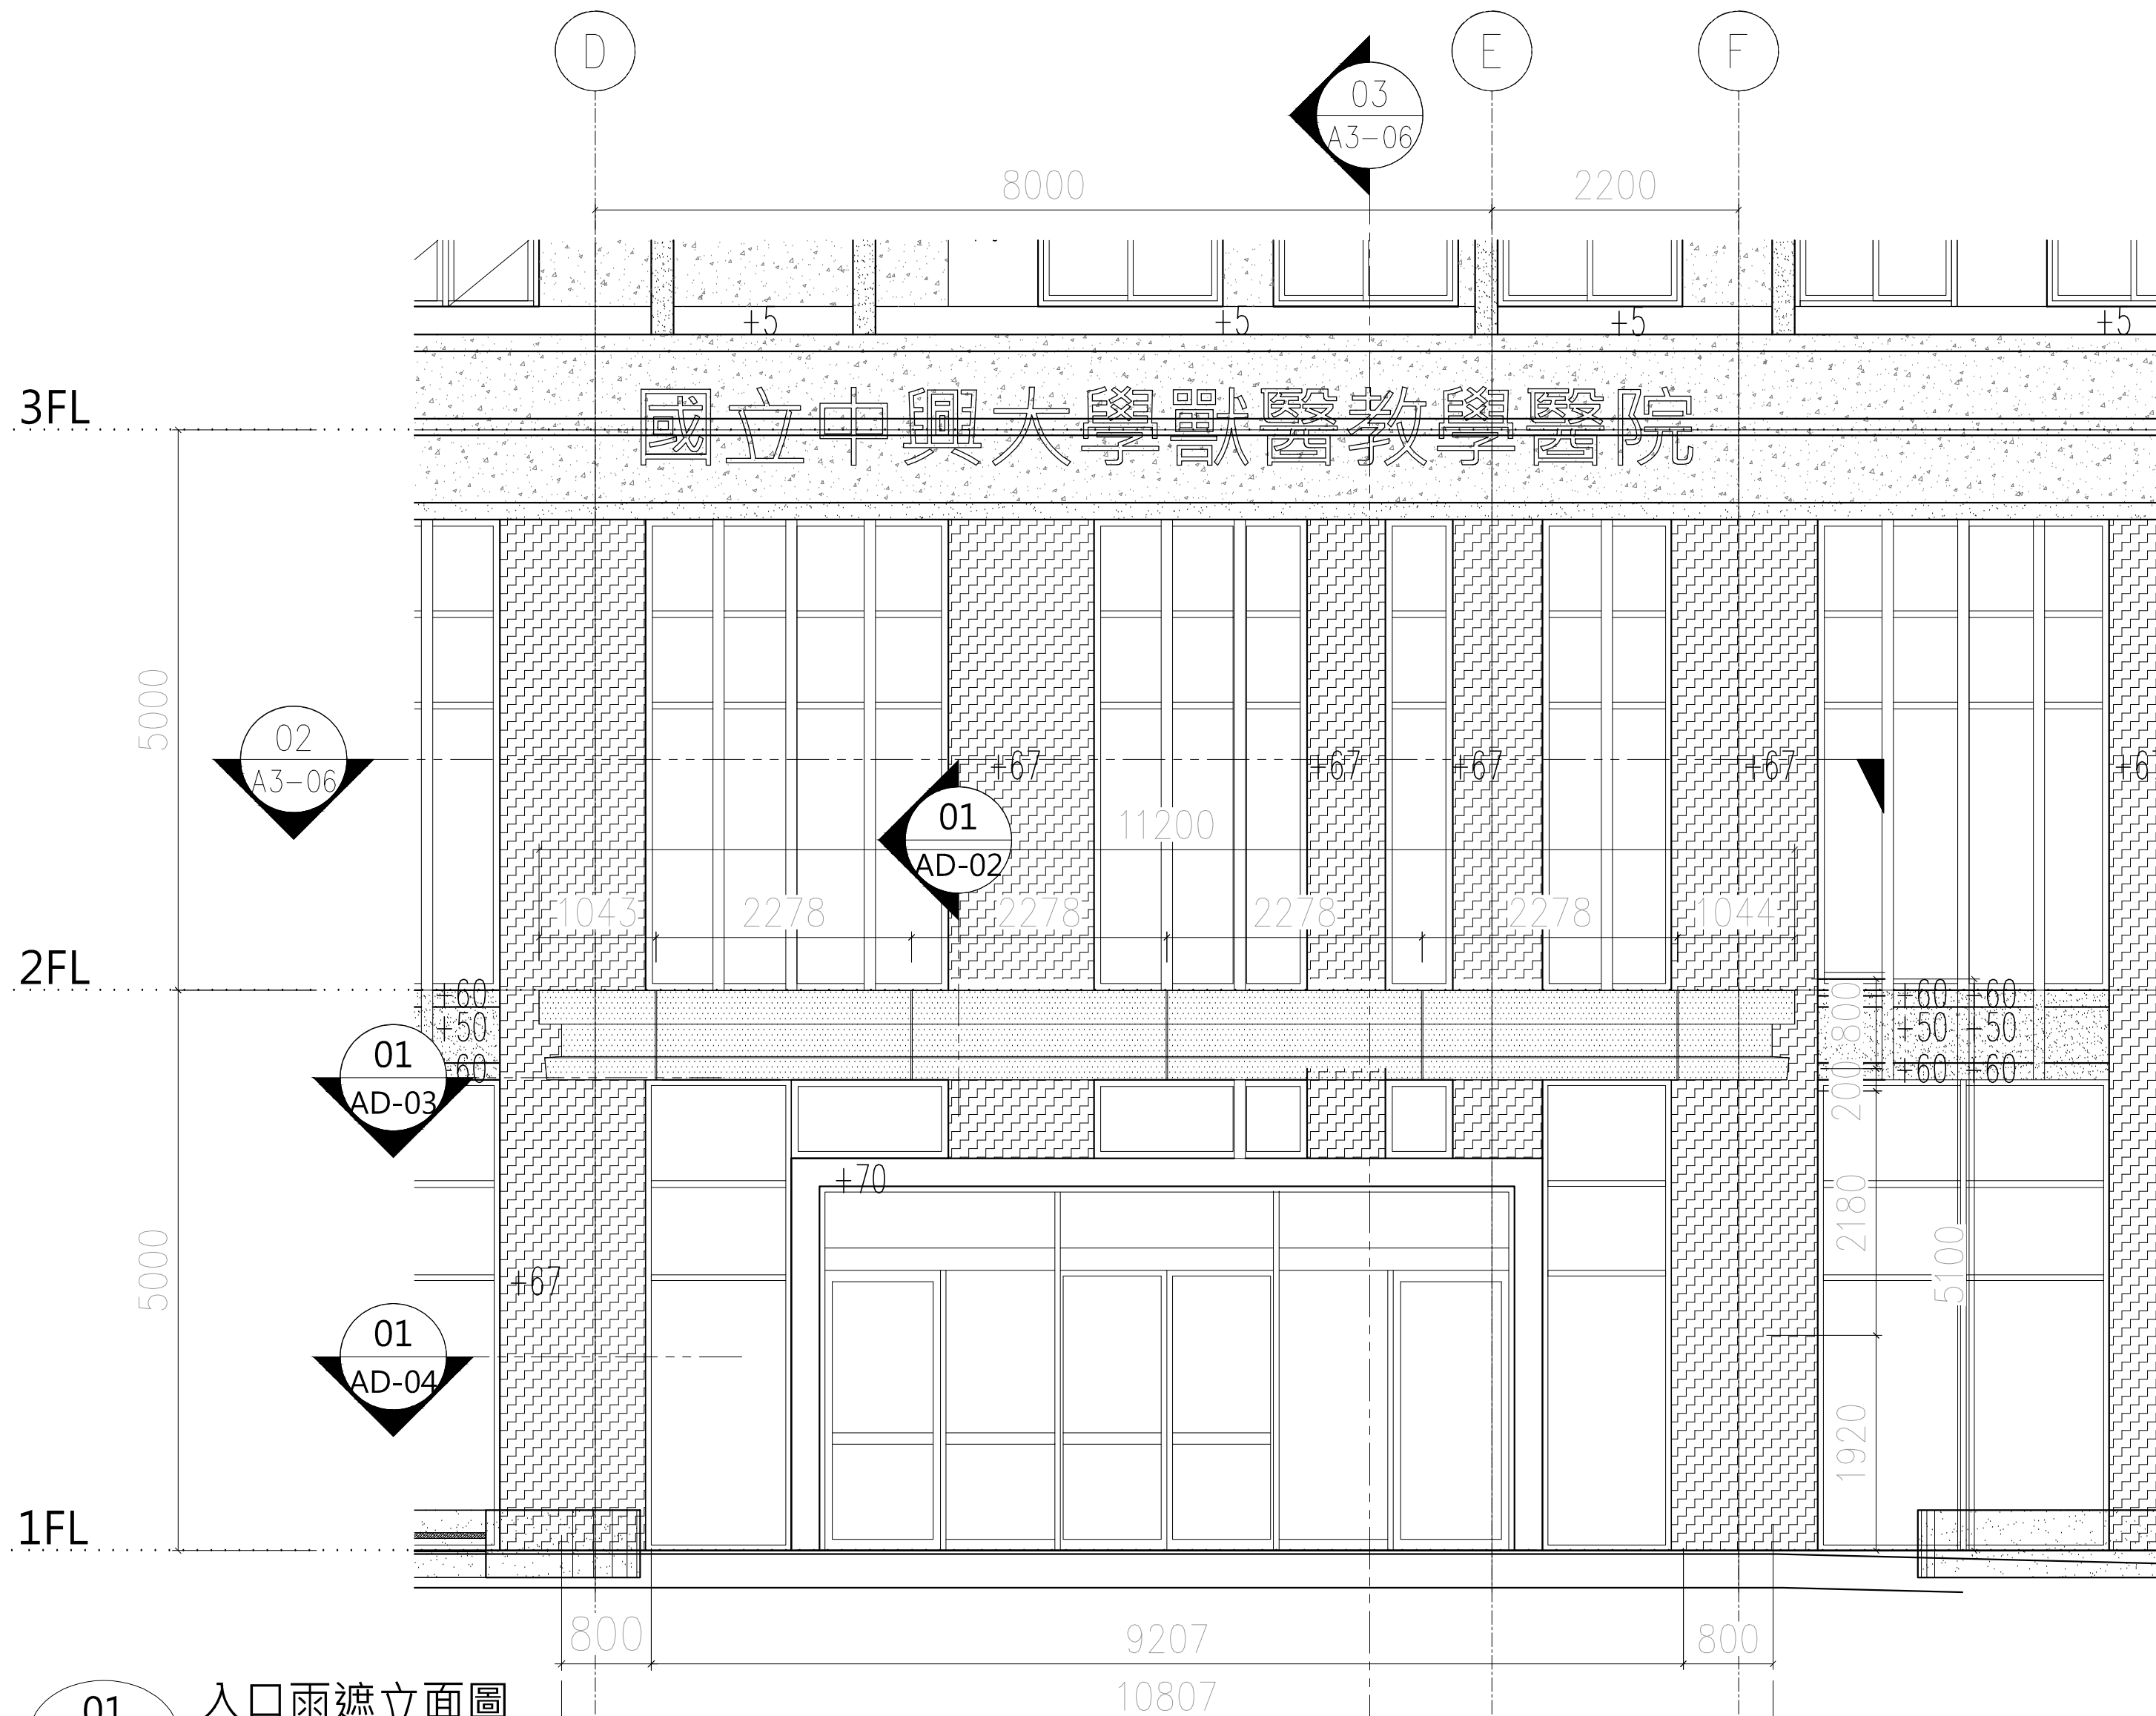


01 入口雨遮立面圖
A3-06 SCALE: (A3) 1:50

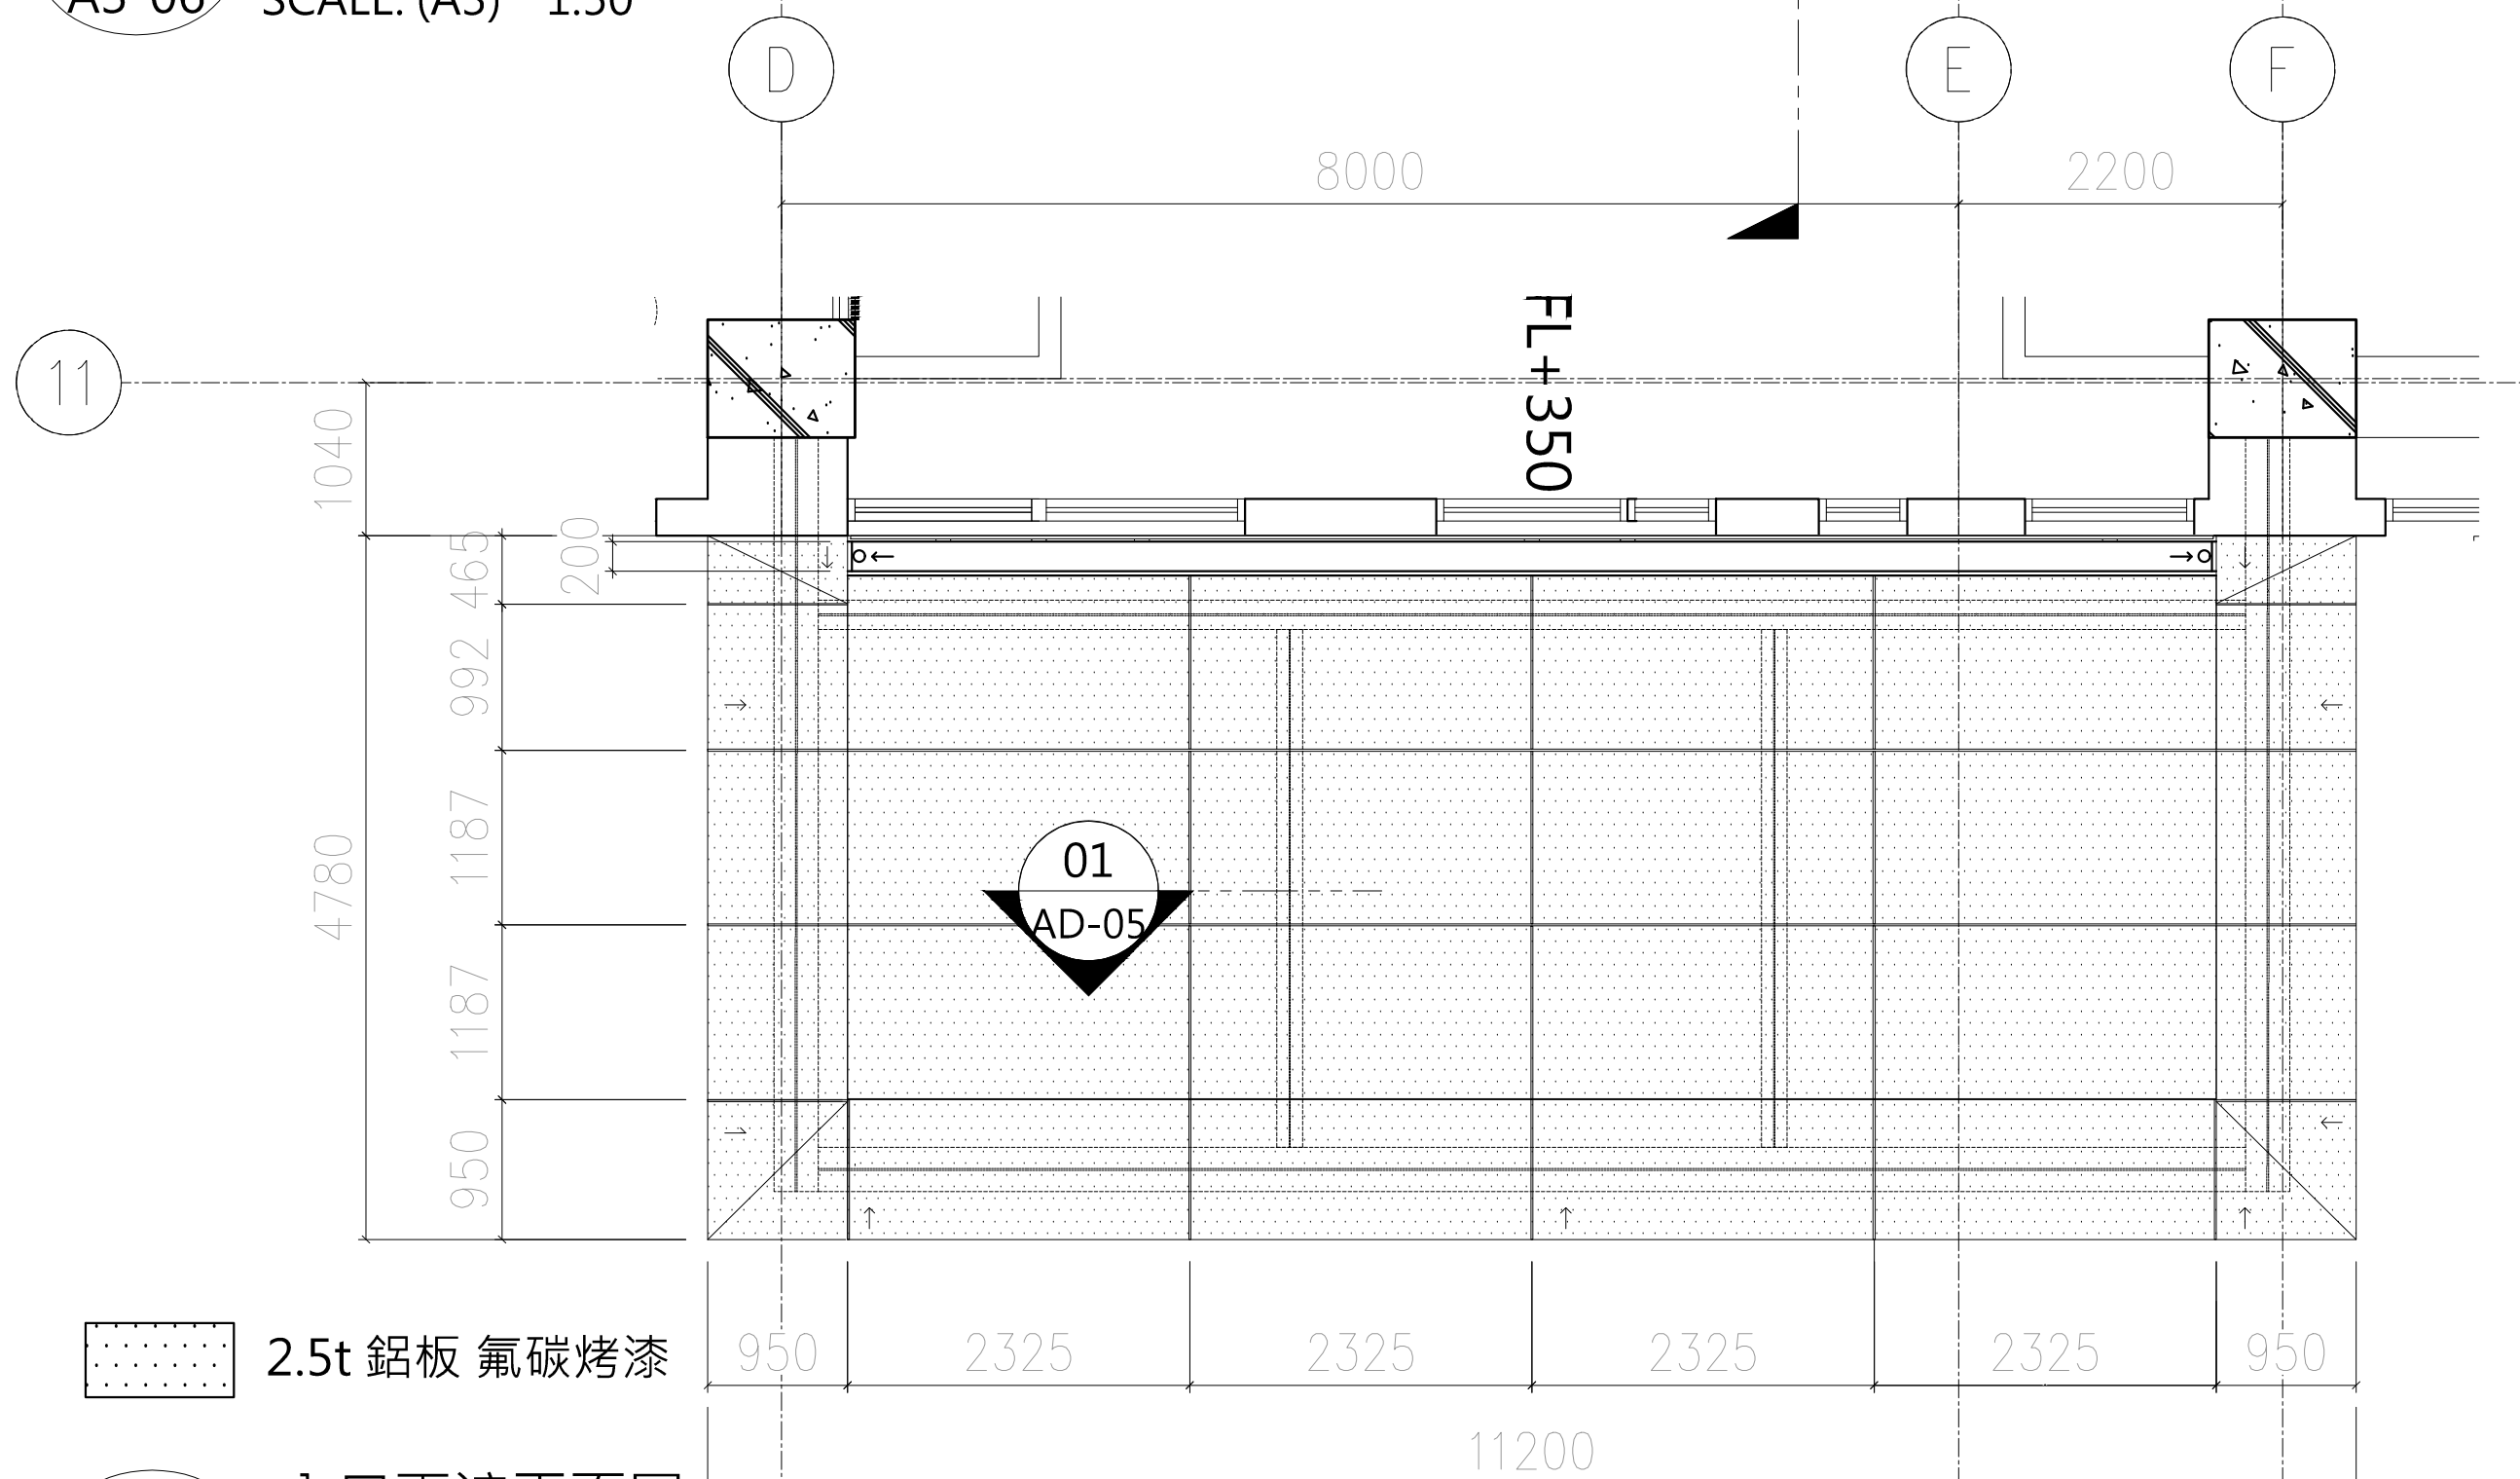


02 入口雨遮平面圖
A3-06 SCALE: (A3) 1:50

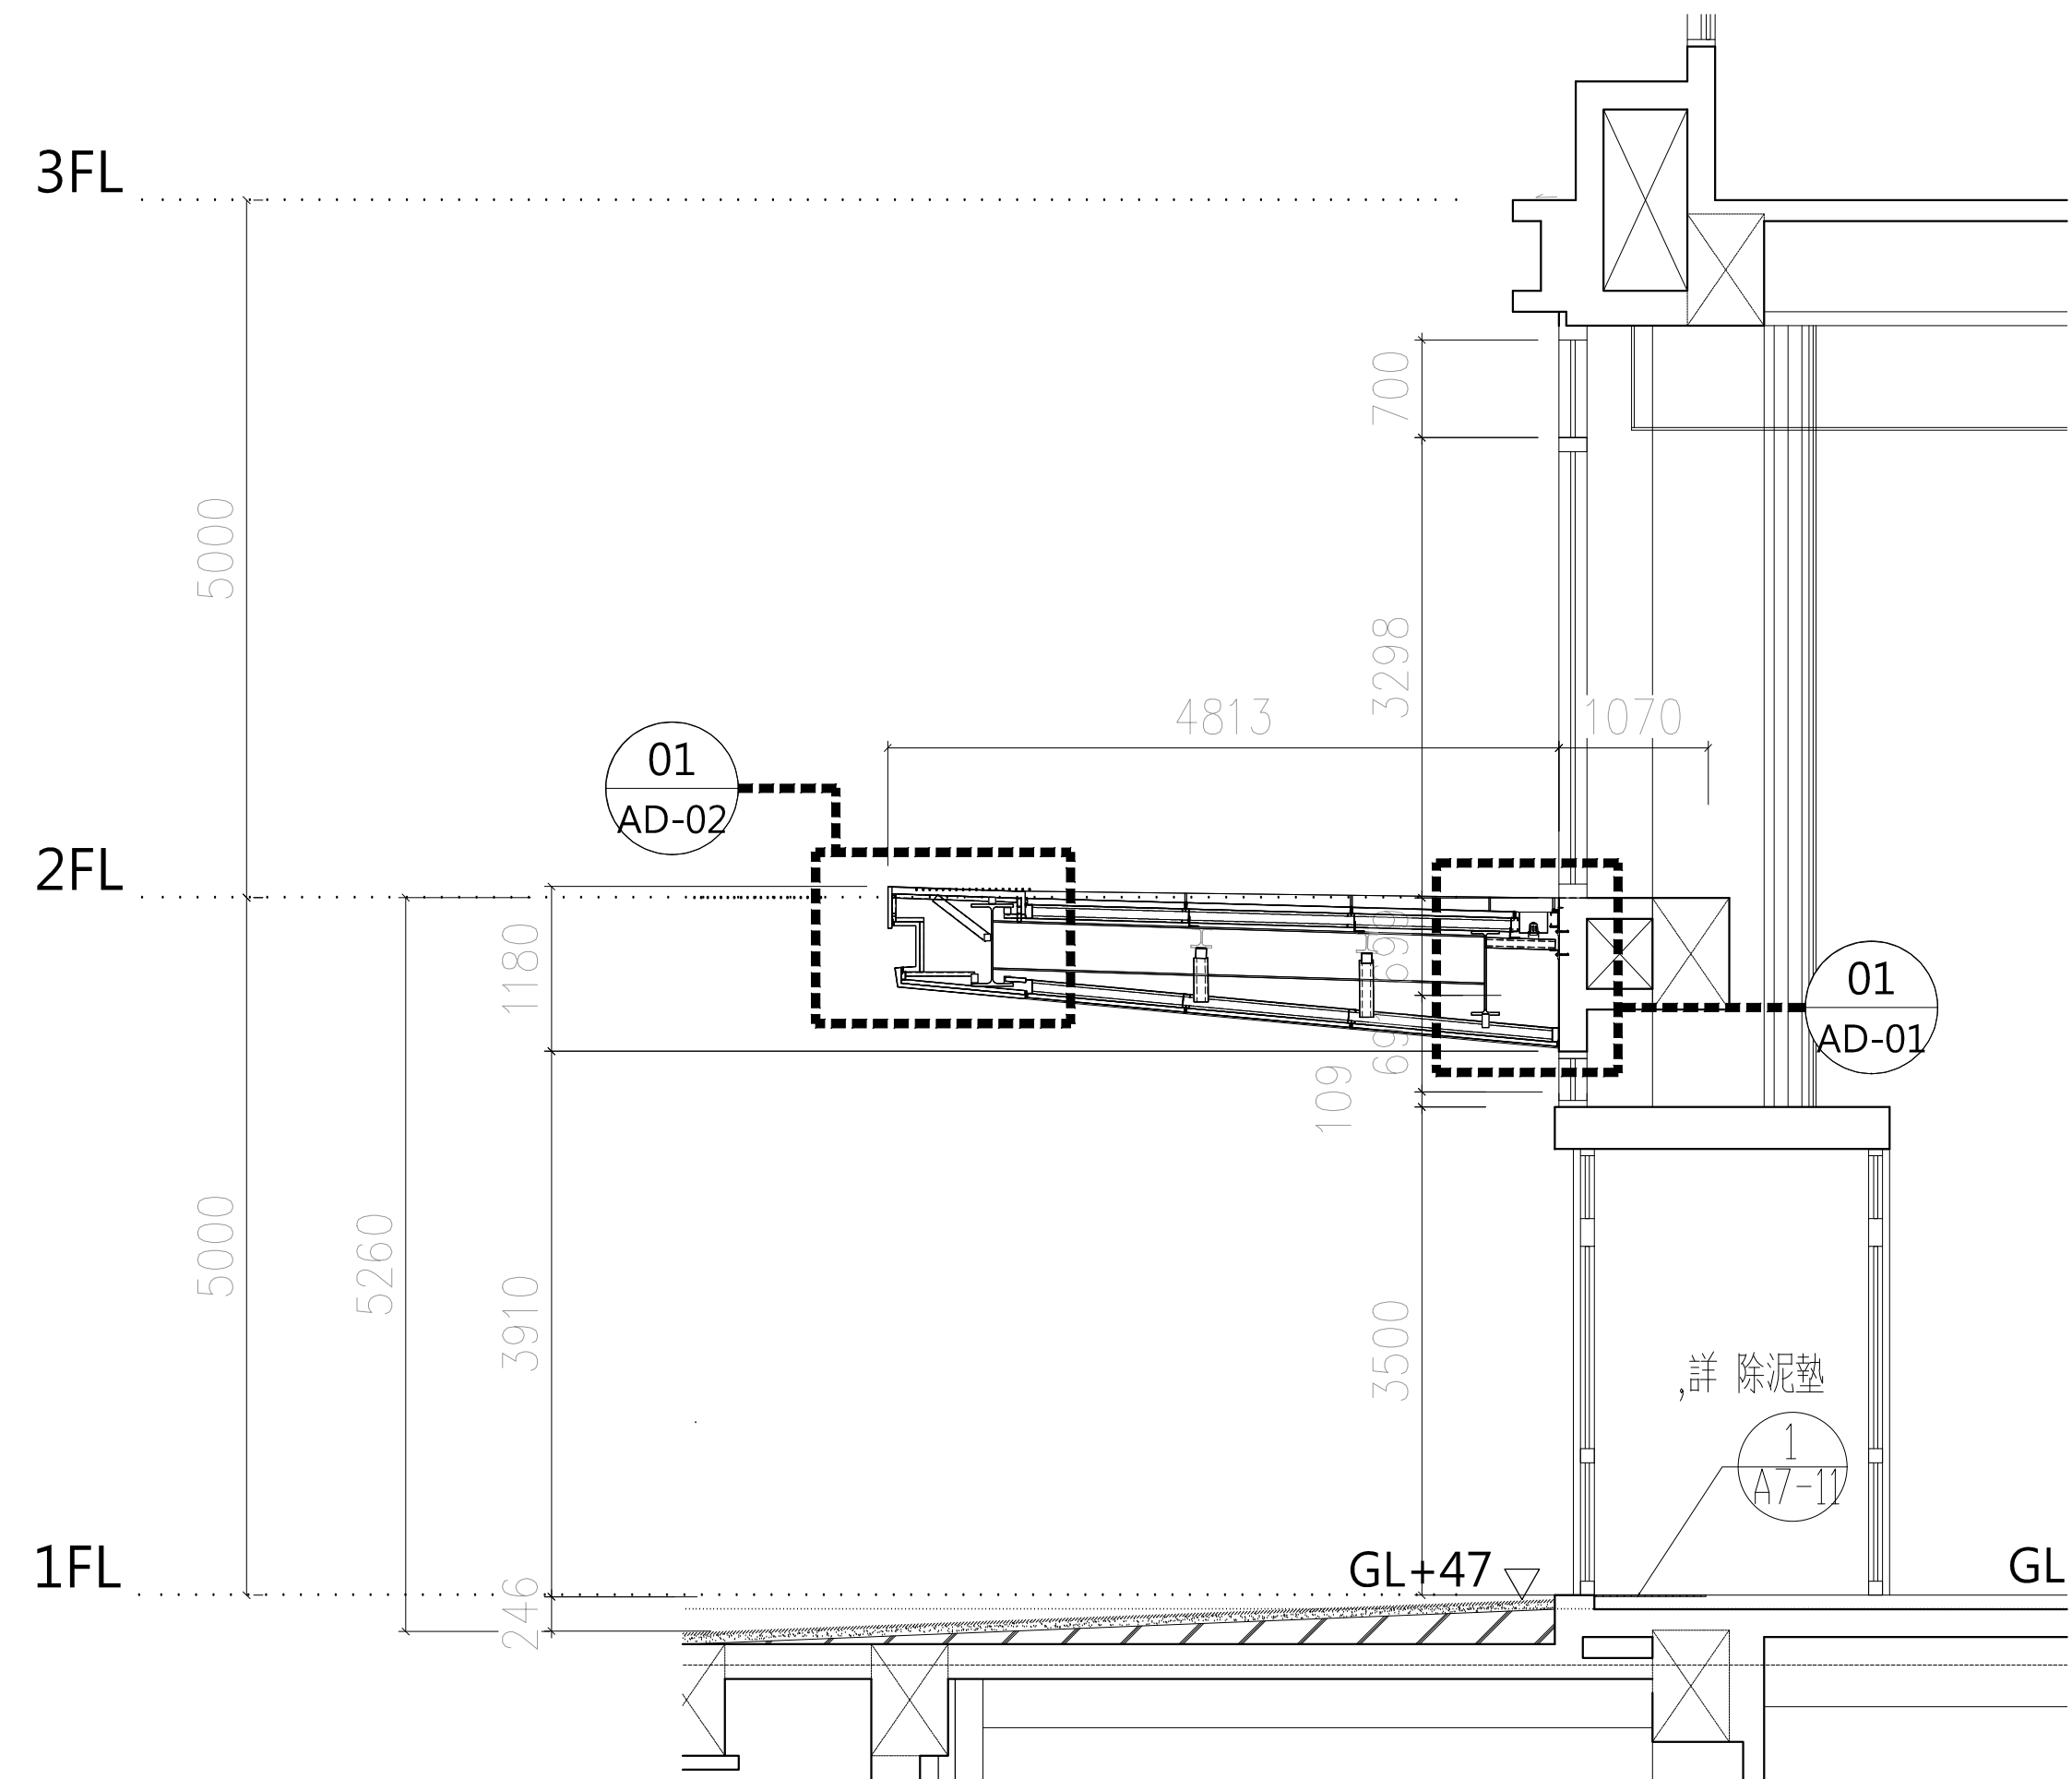

03 入口雨遮剖面圖
A3-06 SCALE: (A3) 1:50

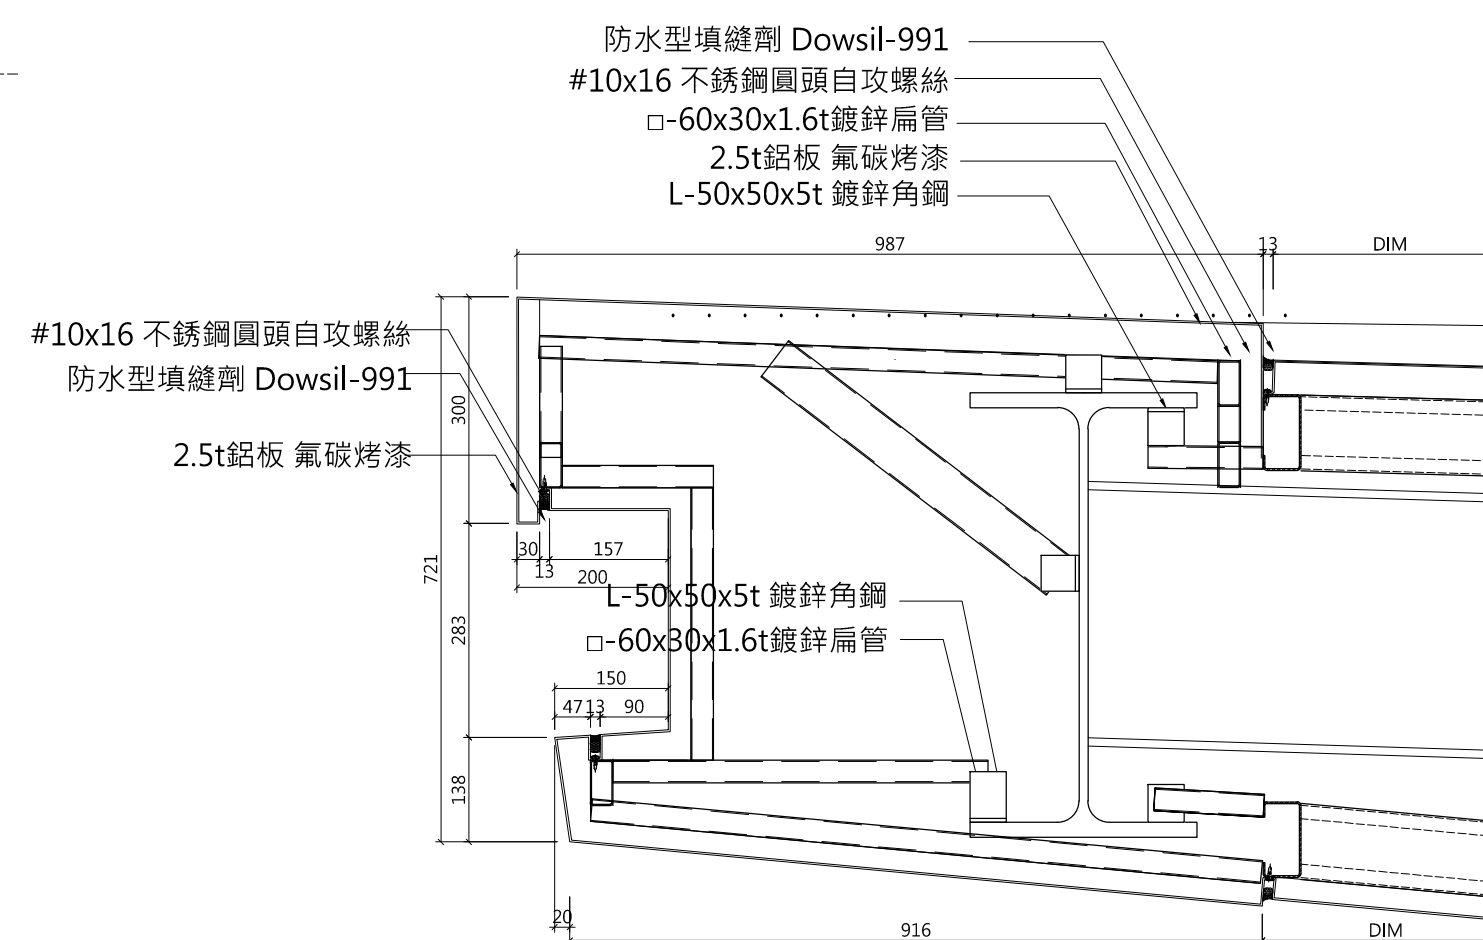

01 斷面詳圖
AD-02 SCALE: (A3) 1:200

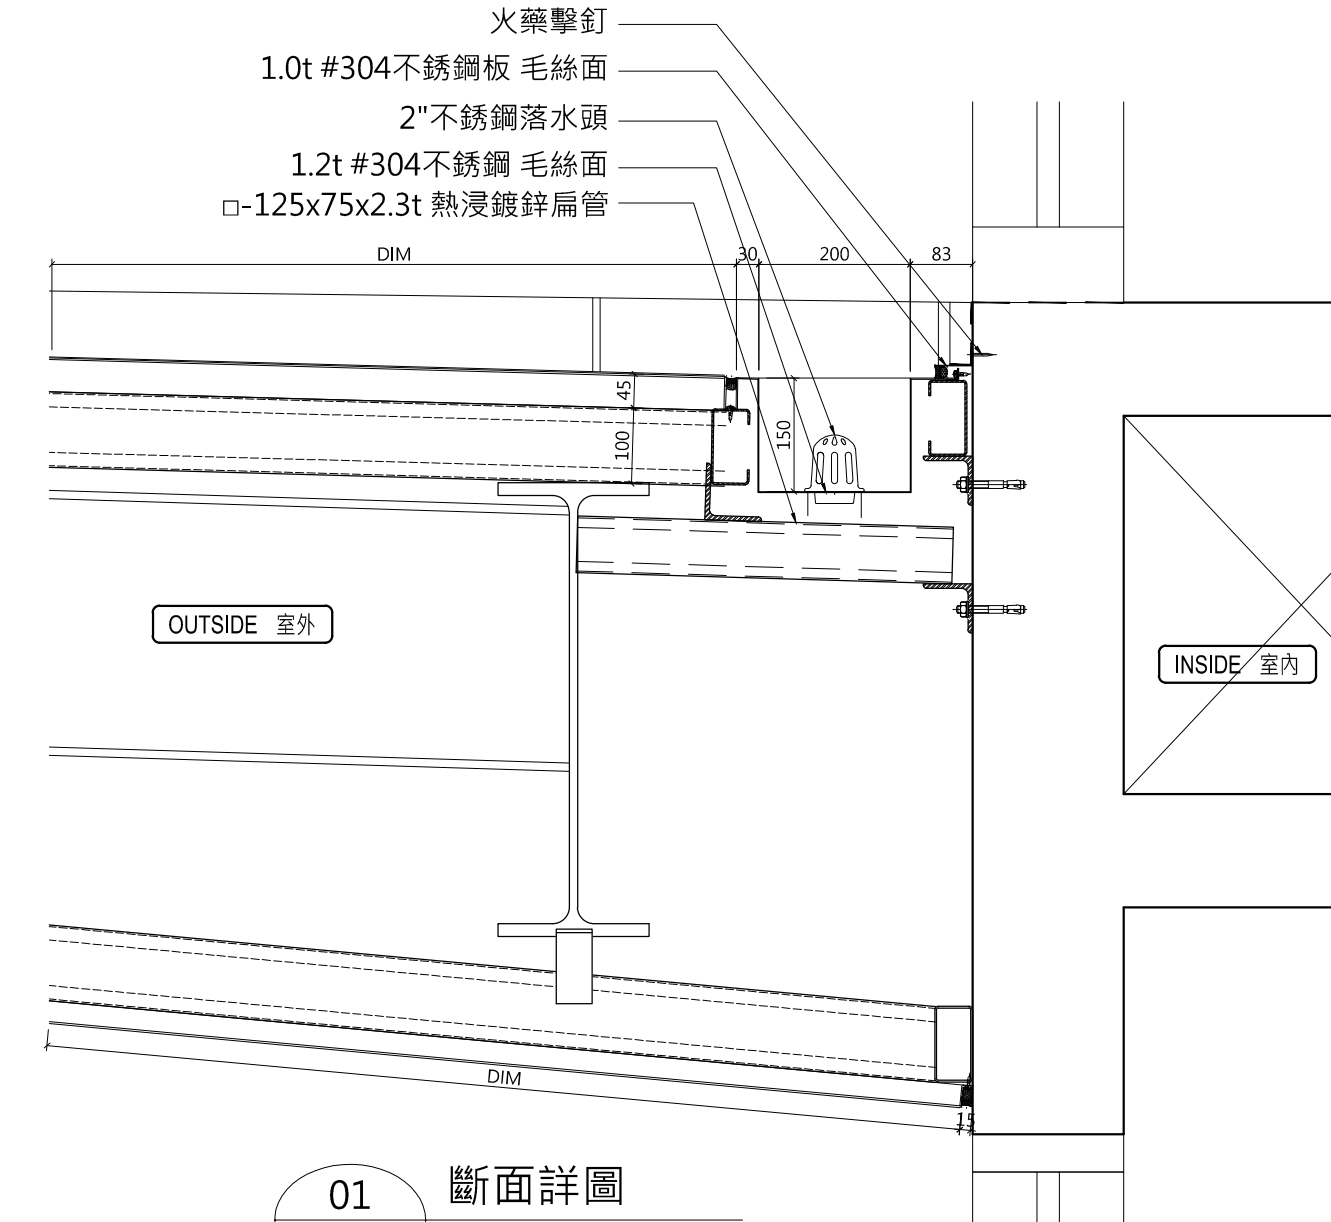

01 斷面詳圖
AD-01 SCALE: (A3) 1:200