

大將作

聯合建築師事務所
TCT ARCHITECTURAL RESOURCES

台中市館前路19號11樓
11F-No. 19 KUAN CHIEN ROAD, TAICHUNG
TEL:(04)23220083 FAX:(04)23223697

修正 REVISIONS

工程名稱 PROJECT

國際獸醫防疫人才培訓中心
暨獸醫教學醫院大樓
新建工程

□ 建照圖 ■ 施工圖
□ 變更圖 □ 竣工圖

圖名 DRAWING TITLE

冲孔版及隔柵詳圖

簽章 SIGNATURE

比例 SCALE 日期 DATE 設計 DESIGN
1/100 111/9/30 林一川


繪圖 DRAWN 校核 CHK. 核准 APPR.
CHC

圖號 DRAWING NO.


版本 REV

A6-25

A版

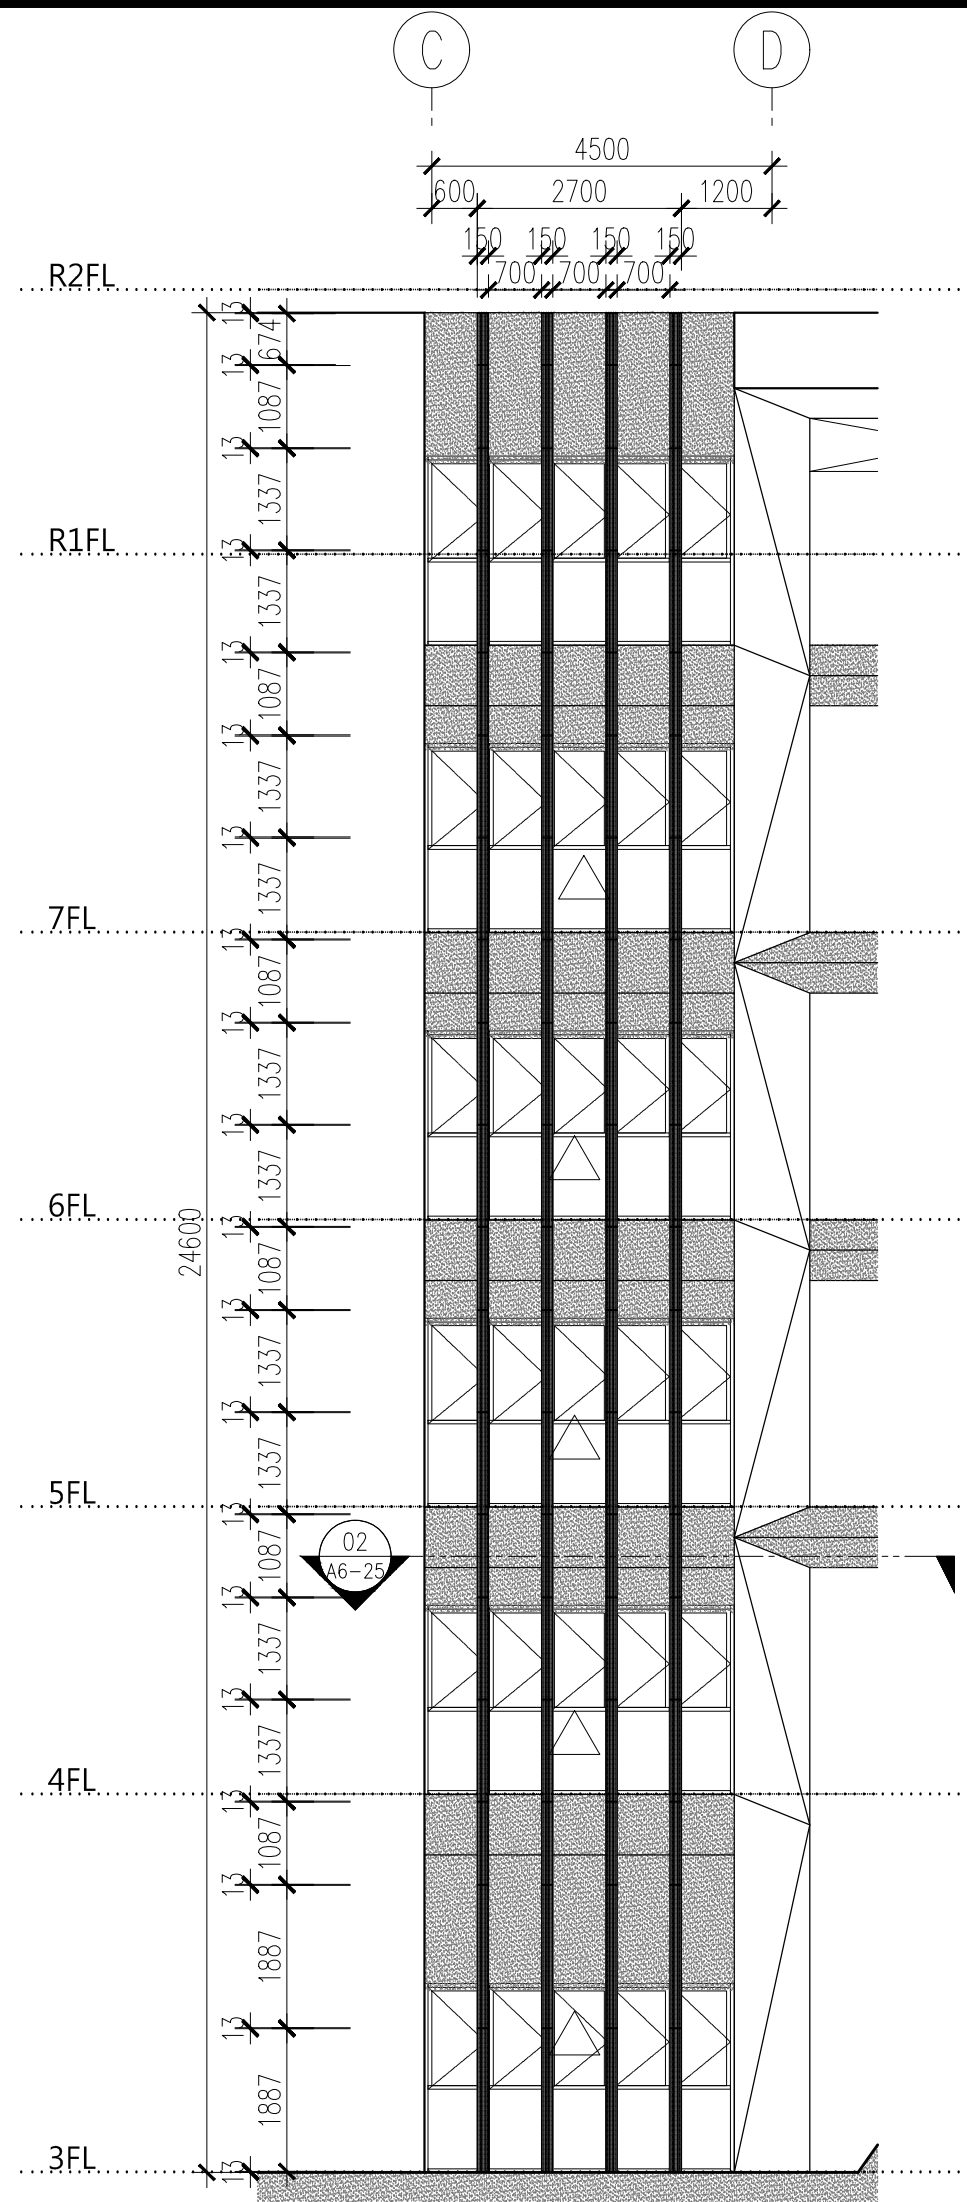


01 裝飾柱立面圖
A6-25 SCALE: (A3) 1:120

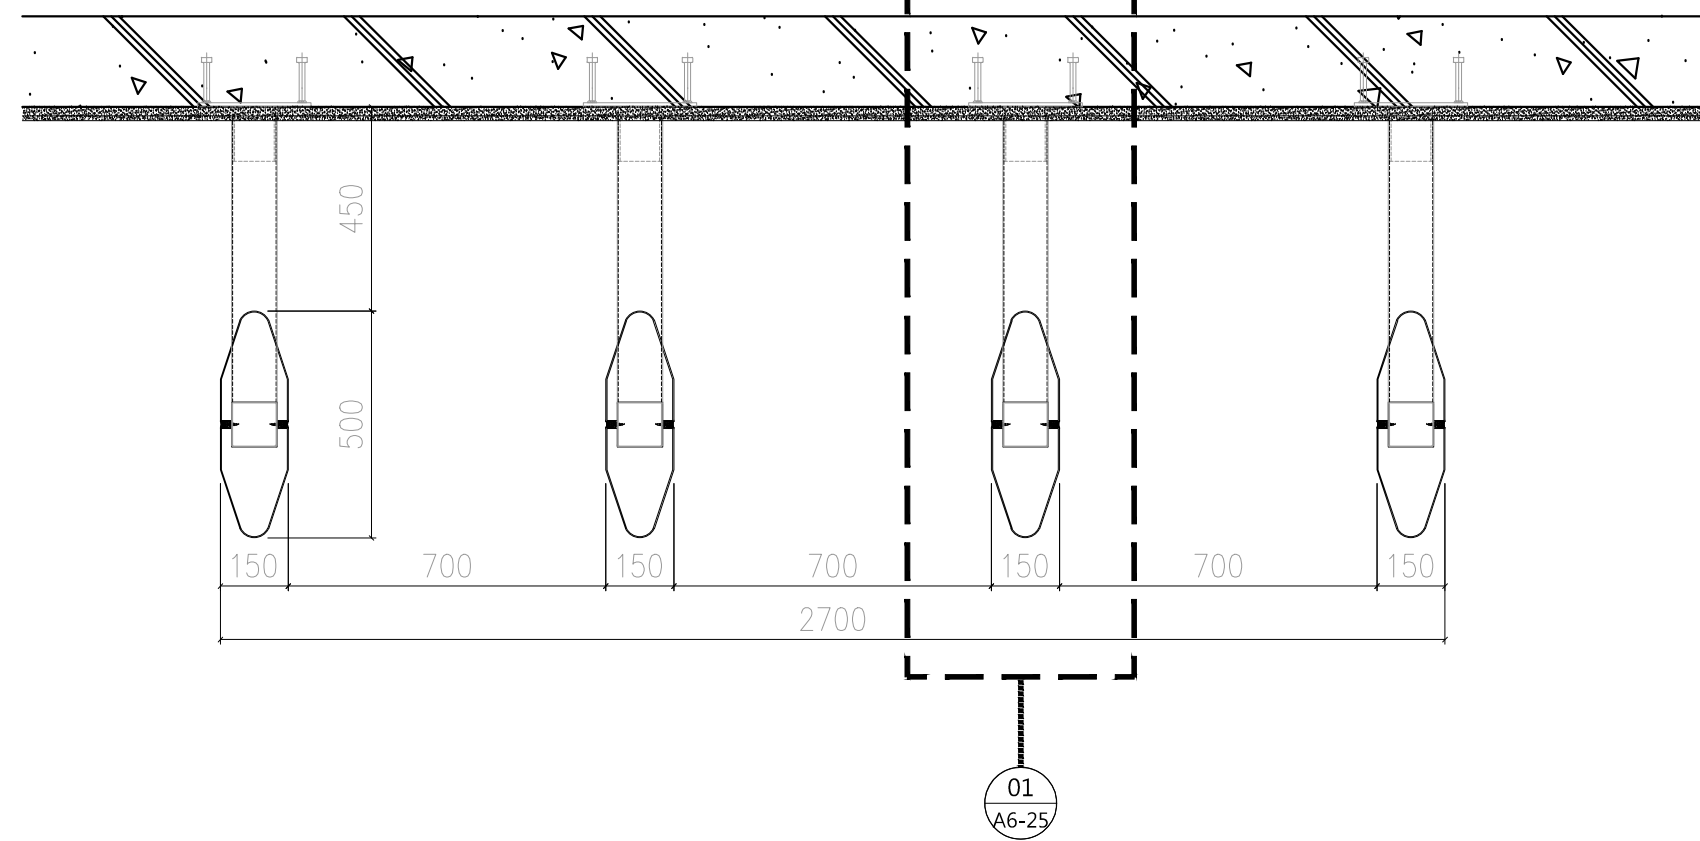


02 裝飾柱平面圖
A6-25 SCALE: (A3) 1:20


2.5t 鋁板 氟碳烤漆

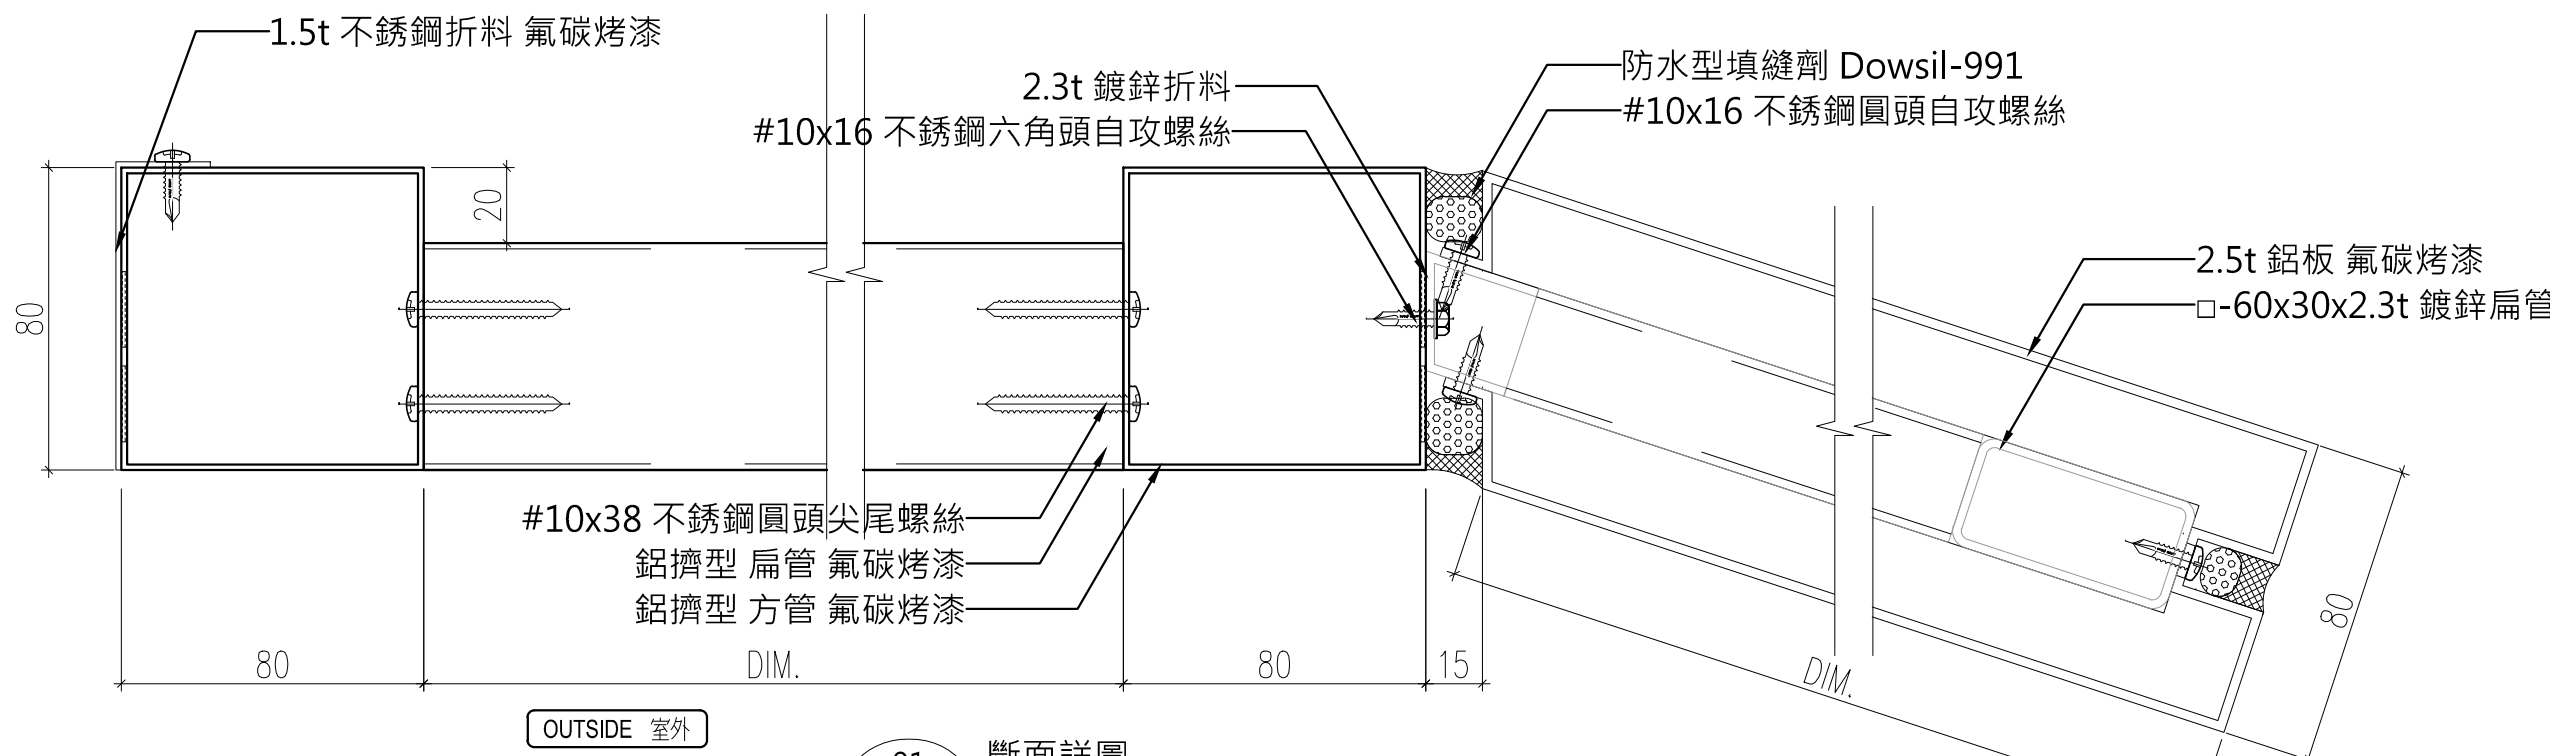

01 斷面詳圖
AD-04 SCALE: (A3) 1:2

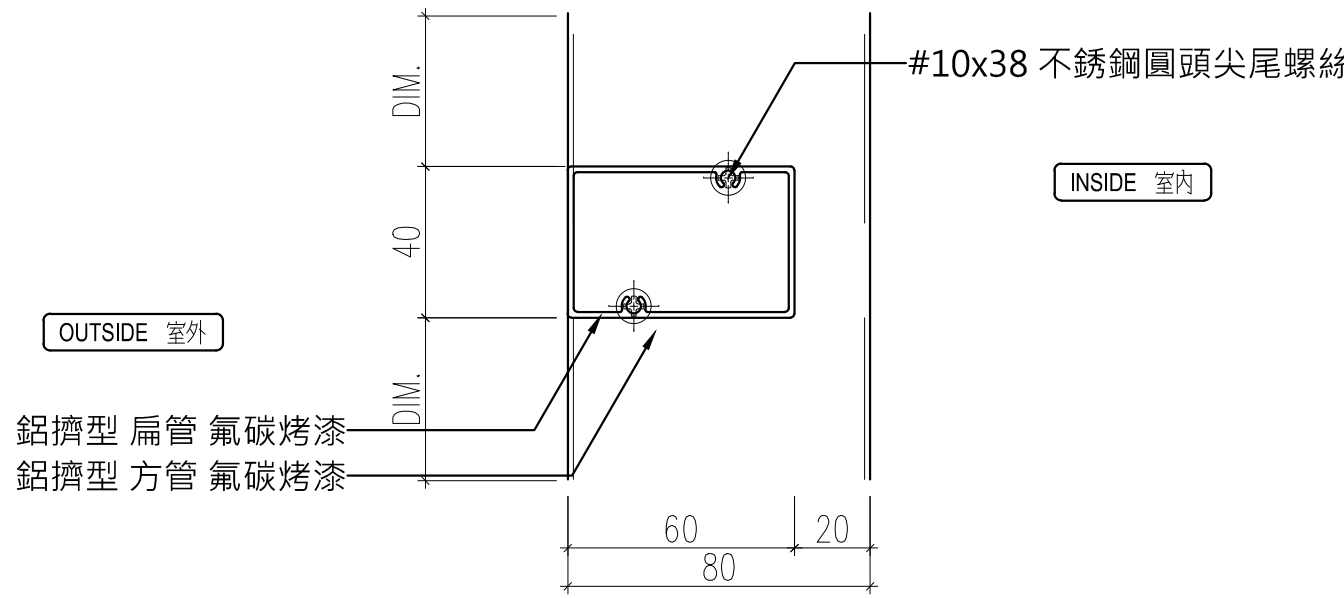

02 斷面詳圖
AD-04 SCALE: (A3) 1:2

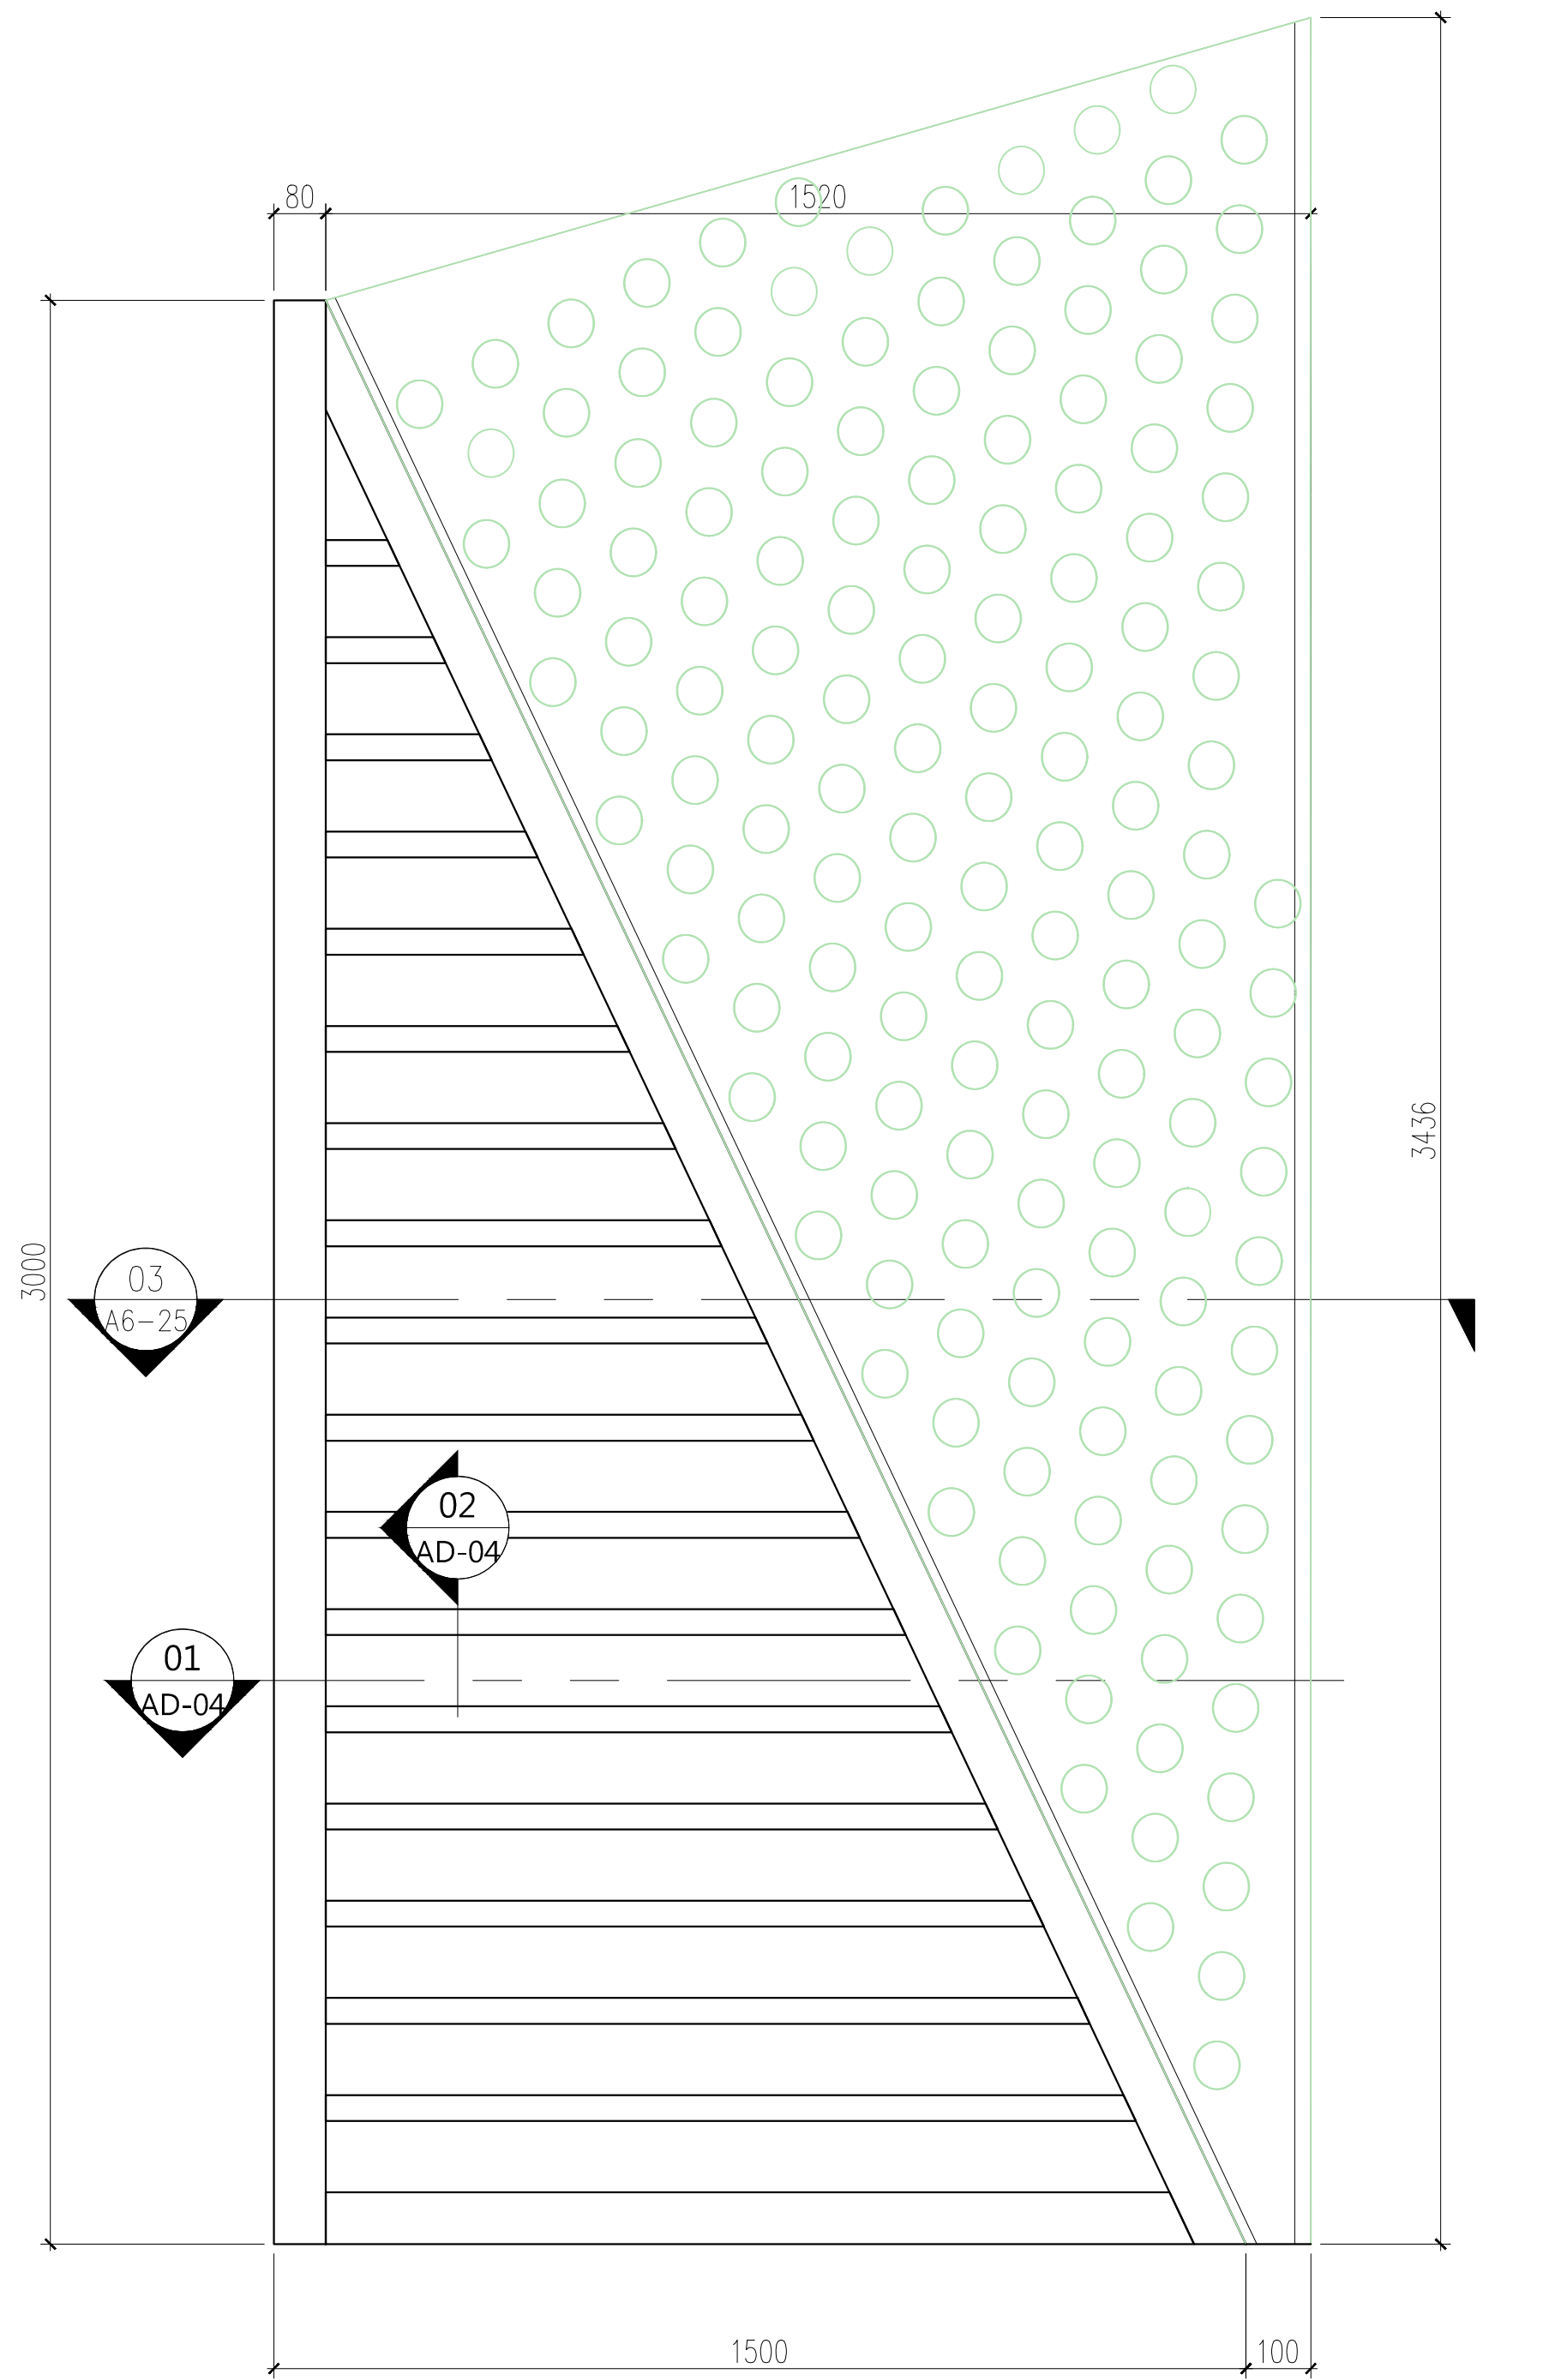

03 格柵及包板平面圖
A6-25 SCALE: (A3) 1:20

