

大將作

聯合建築師事務所
TCT ARCHITECTURAL RESOURCES

台中市館前路19號11樓
11F-No. 19 KUAN CHEN ROAD, TAICHUNG
TEL:(04)23220083 FAX:(04)23223697

修正 | REVISIONS

•	•
•	•
•	•
•	•
•	•
•	•
•	•
•	•
•	•
•	•

工程名稱 | PROJECT

國際獸醫防疫人才培訓中心
暨獸醫教學醫院大樓
新建工程

☐ 建照圖 ☒ 施工圖
☐ 變更圖 ☐ 竣工圖

圖名 | DRAWING TITLE

既有建物
一層拆除平面圖

簽章 | SIGNATURE


比例 SCALE 日期 DATE 設計 DESIGN
1/100 111/9/30 林一川
繪圖 DRAWN 校核 CHK.
CHC

圖號 DRAWING NO. 版次 REV

A0-9

A版

T:\建築設計部\圖說及文件\A577中興大學獸醫教學醫院大樓\06一版工圖\建築圖\外參\圖框_A577中興大學獸醫教學醫院大樓.DWG

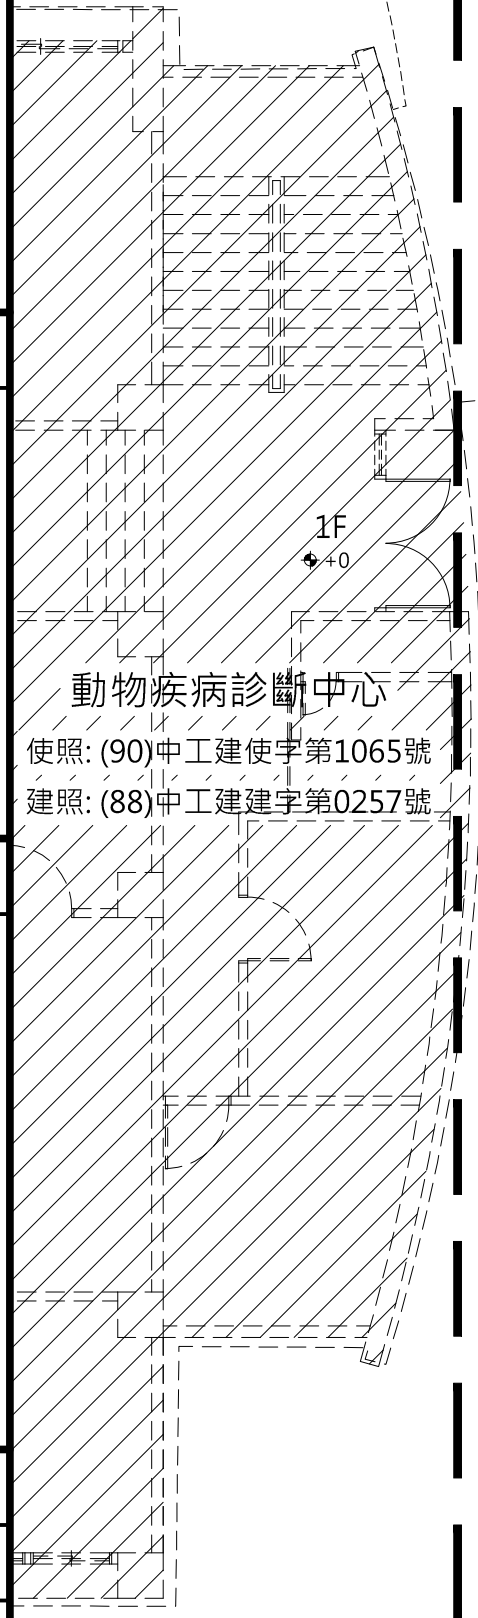

C-5 空橋 (本次拆除)

使照: (92)中工建使字第0531號
建照: (91)中工建建字第0677號



天橋投影

動物疾病診斷中心
使照: (90)中工建使字第1065號
建照: (88)中工建建字第0257號

C-4 家畜醫院 (本次拆除)

使照: (69)中工建使字第731號
建照: (66)中工建建字第1080號

一樓面積: 1239.03 m² (依使照謄本面積)

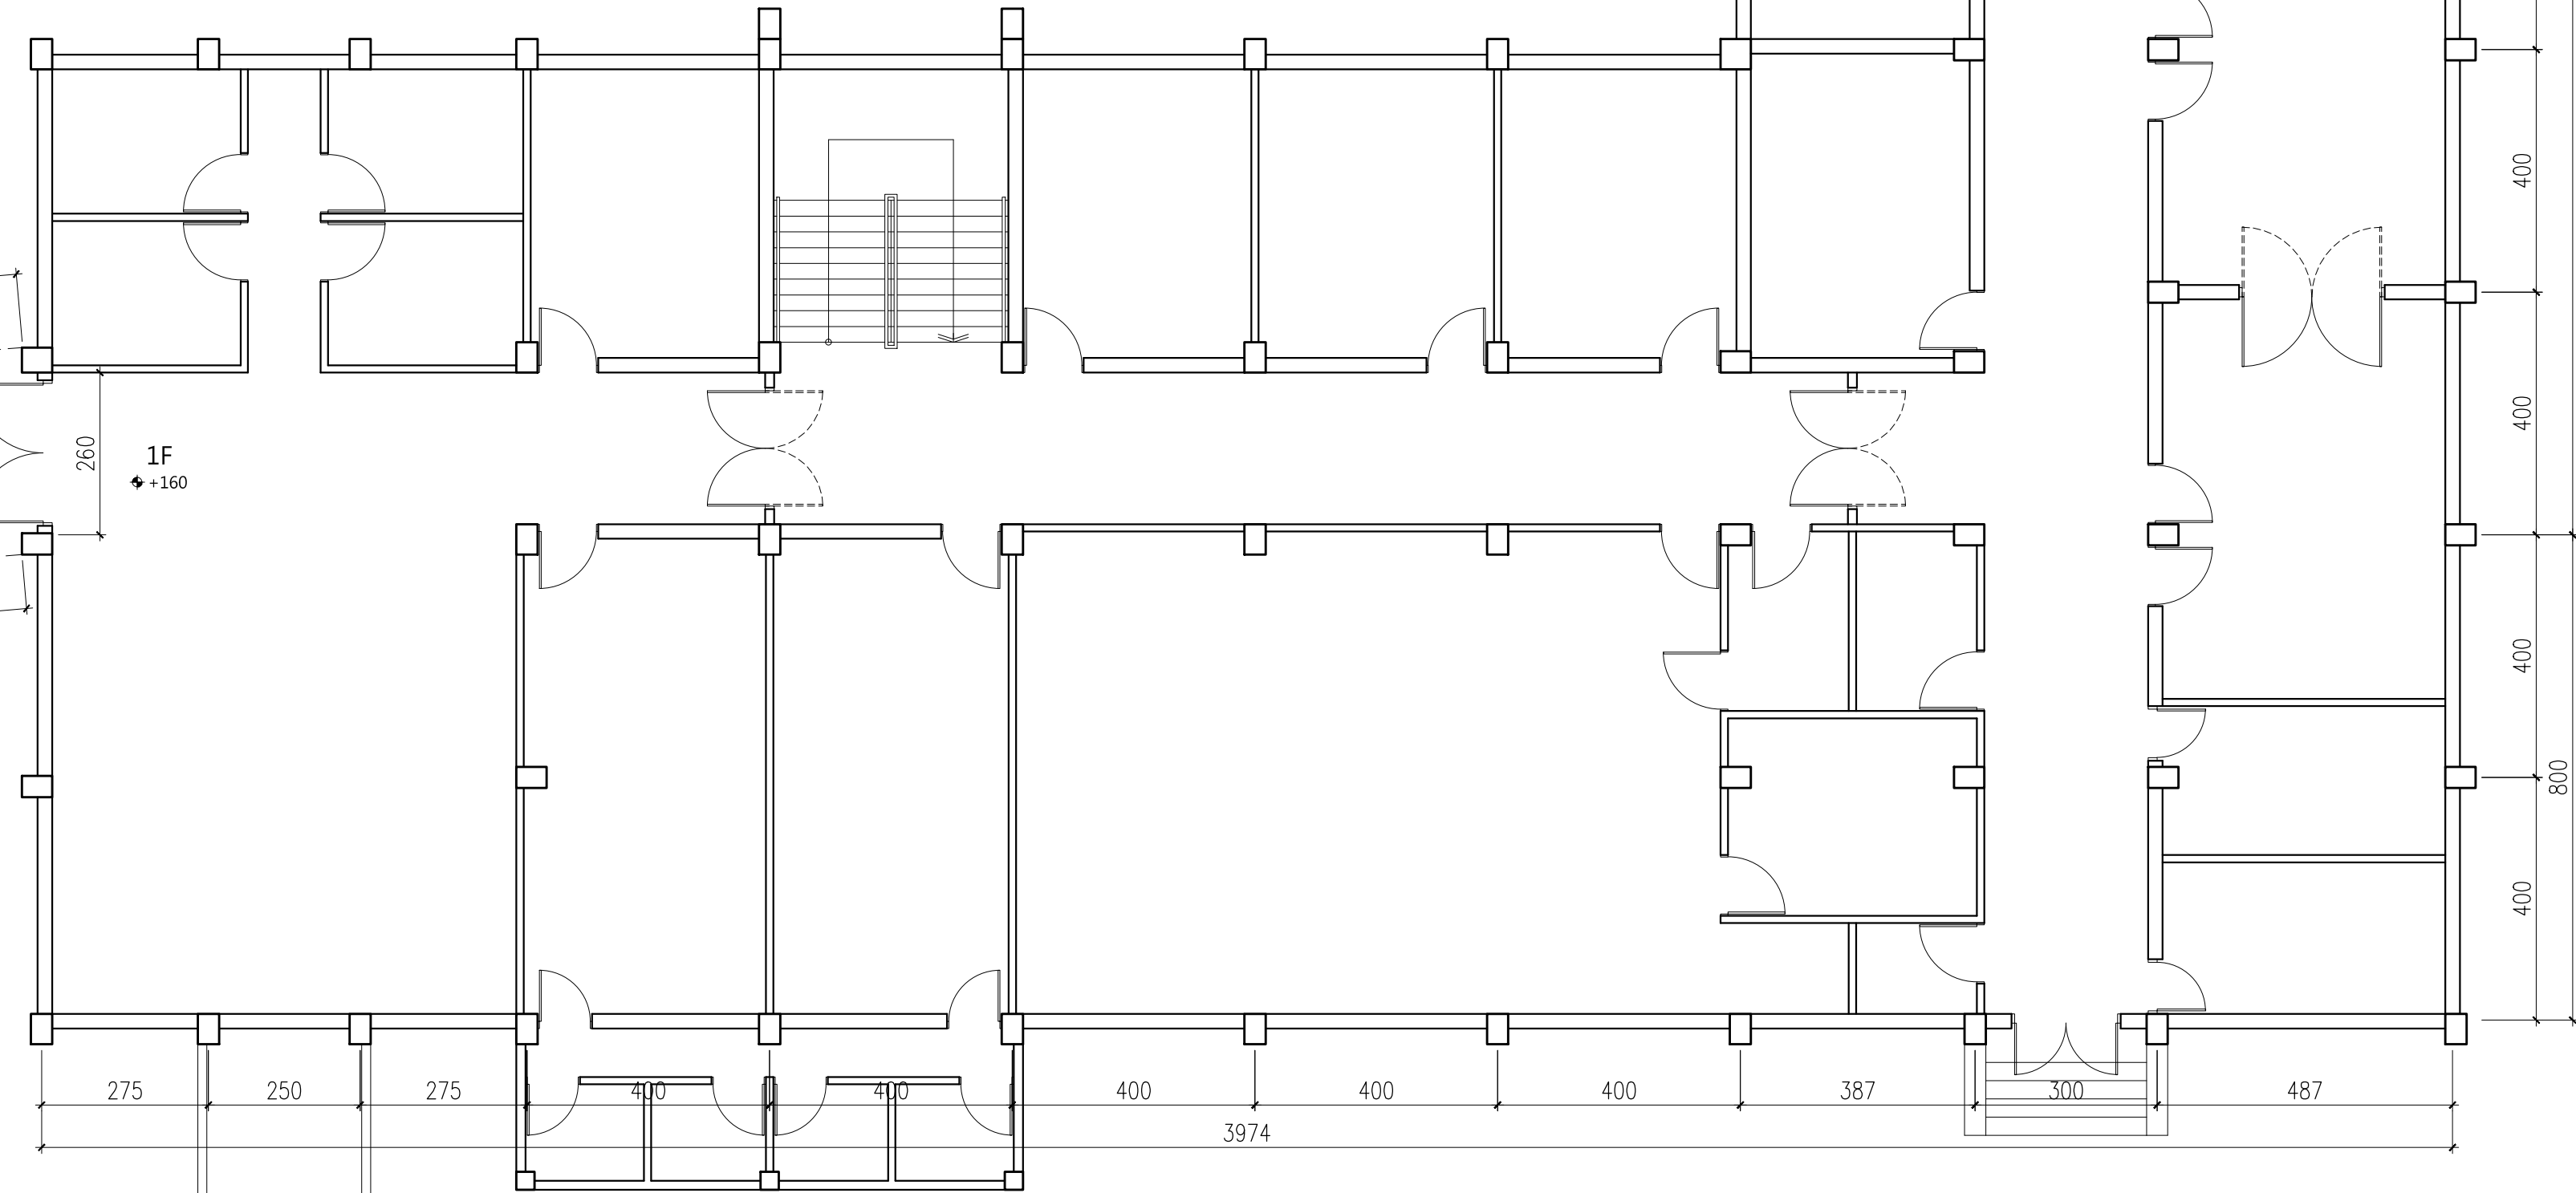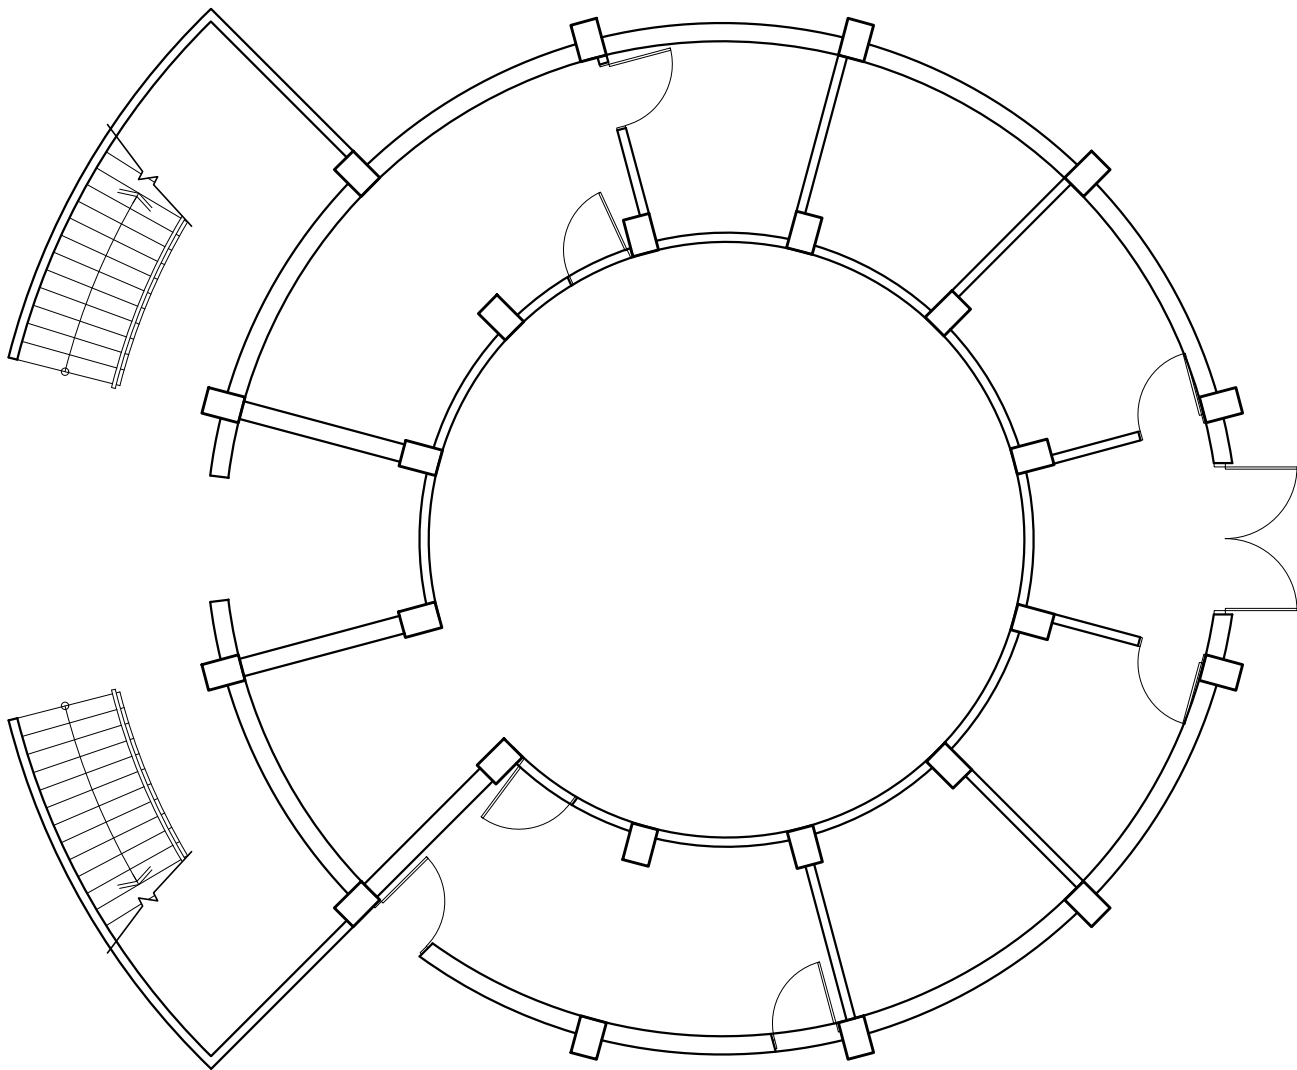

1 一層原有建物拆除平面圖

A1 S:1/100
A3 S:1/200



本次拆除範圍

DRAWING NO. A0-9