大將作
聯合建築師事務所
TCT ARCHITECTURAL RESOURCES
台中市館前路19號11樓
11F-No. 19 KUAN CHIEN ROAD, TAICHUNG
TEL:(04)23220083 FAX:(04)23223697

修　正 | REVISIONS

工程名稱 | PROJECT

國際獸醫防疫人才培訓中心
暨獸醫教學醫院大樓
新建工程

□ 建照圖　■ 施工圖
□ 變更圖　□ 竣工圖

圖　名 | DRAWING TITLE

既有建物
二層拆除平面圖

簽　章 | SIGNATURE

比例 SCALE	日期 DATE	設計 DESIGN
1/100	111/9/30	林一川
繪圖 DRAWN	校核 CHK.	核准 APPR.
CHC		

圖號 DRAWING NO.	版次 REV
A0-10	A版

A0-10
DRAWING NO.

C-4 家畜醫院 (本次拆除)
使照: (69)中工建使字第731號
建照: (66)中工建建字第1080號

二樓面積：1081.02 ㎡ (依使照謄本面積)

C-5 空橋 (本次拆除)
使照: (92)中工建使字第0531號
建照: (91)中工建建字第0677號

空橋面積：
(8.095x3.4)+((1.6+1.35)x2.65/2)=31.43㎡

動物疾病診斷中心
使照: (90)中工建使字第1065號
建照: (88)中工建建字第0257號

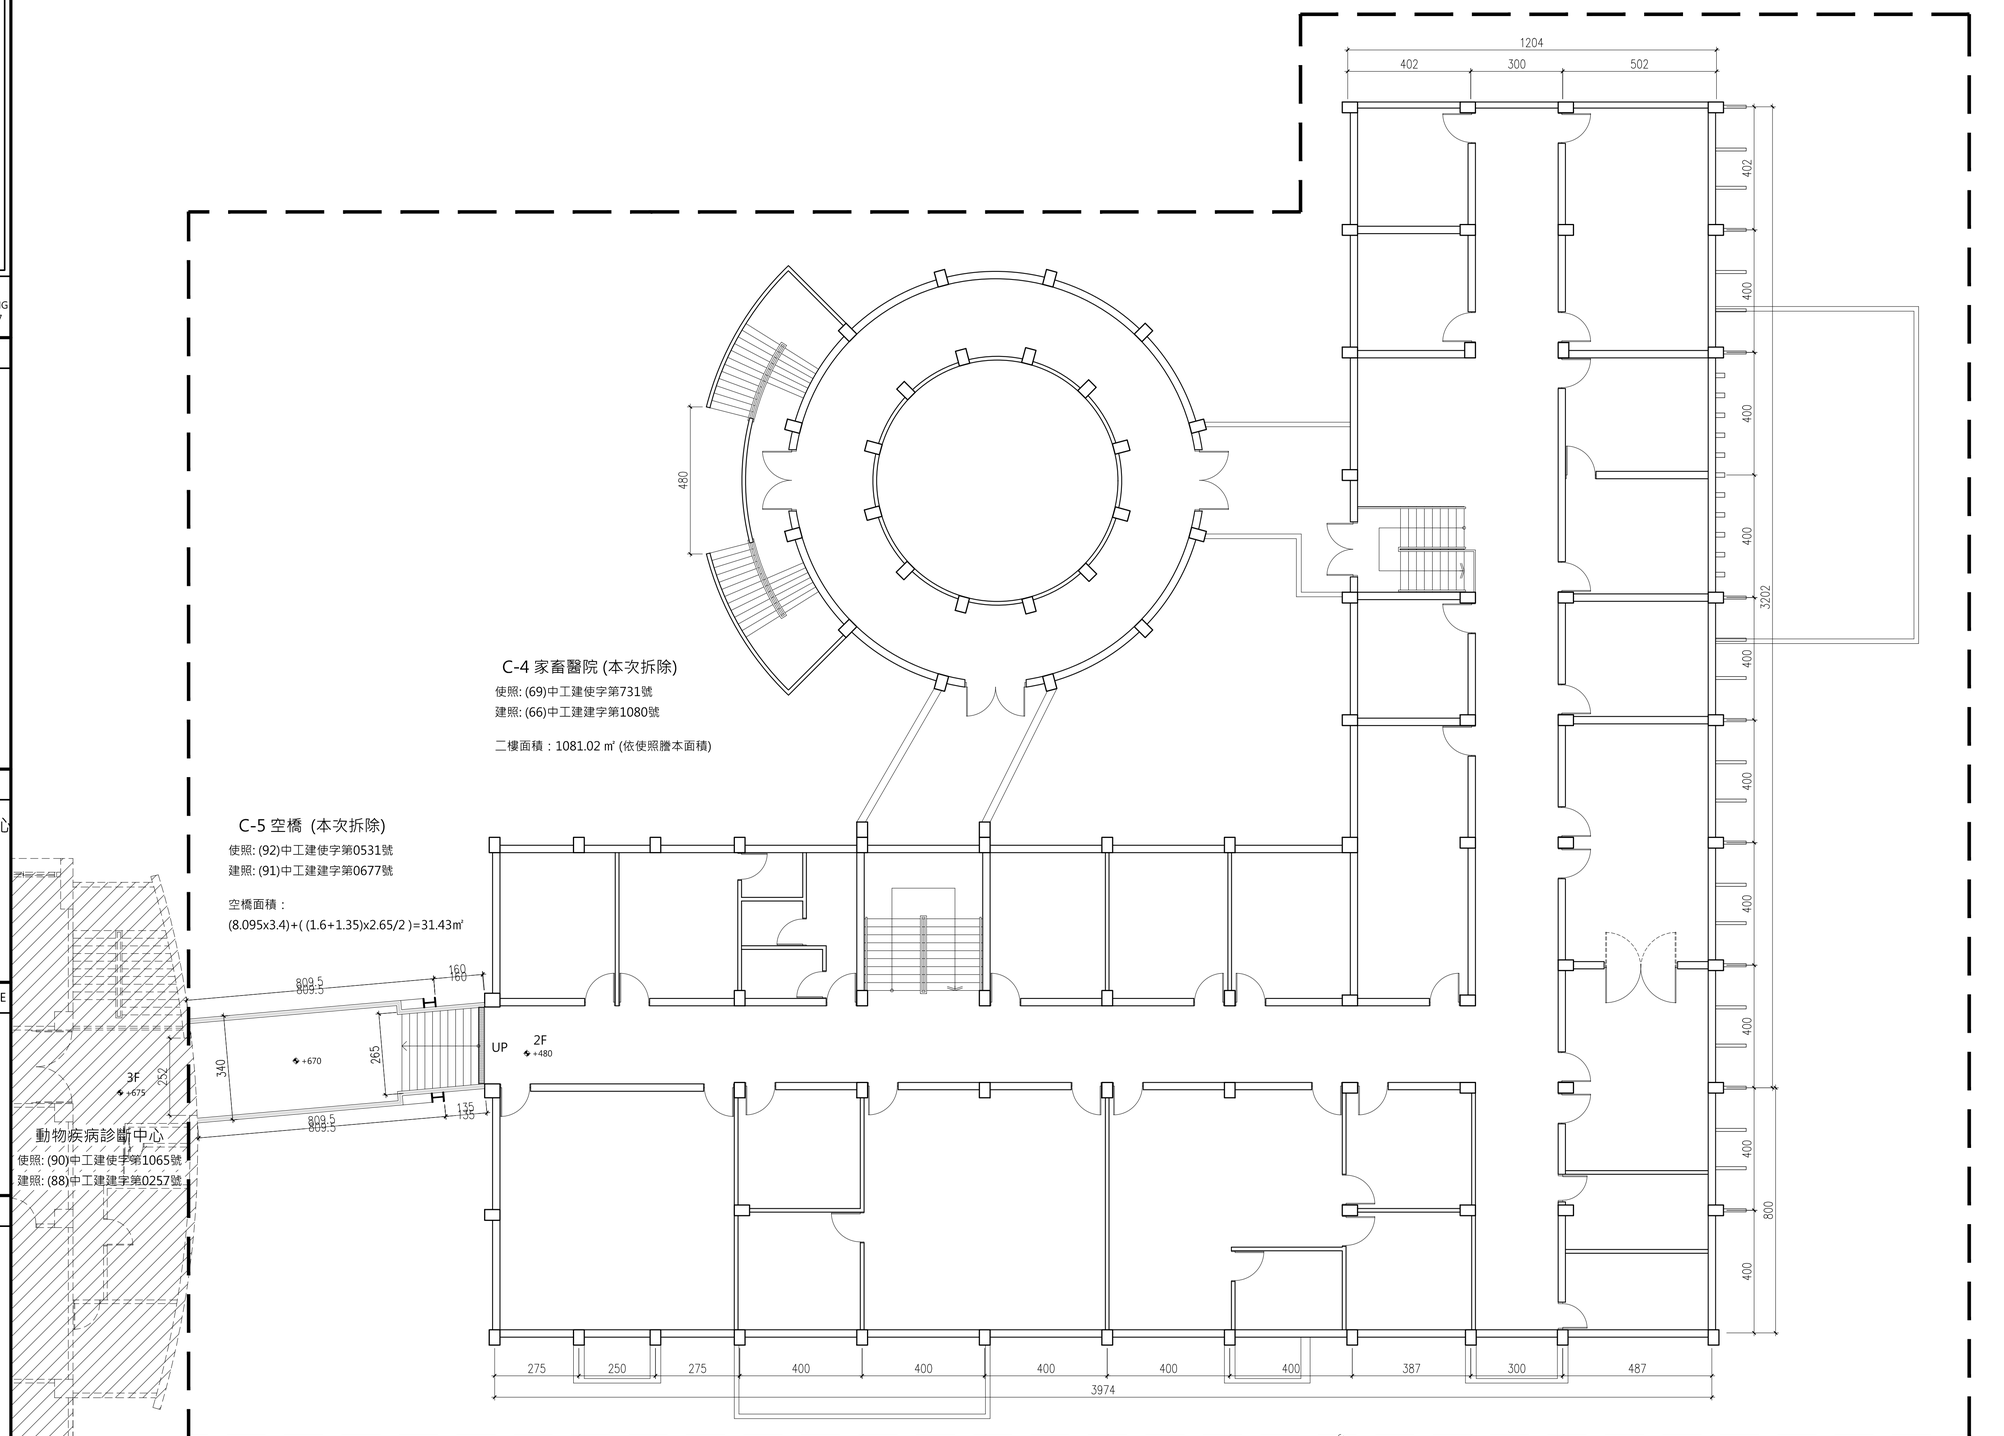

1 二層原有建物拆除平面圖　A1 S:1/100　A3 S:1/200

T:\建築設計部\圖說及文件\A577中興大學獸醫教學醫院大樓\06－施工圖\建築圖\外參\圖框_A577中興大學獸醫教學醫院大樓 .DWG