大將作
聯合建築師事務所
TCT ARCHITECTURAL RESOURCES

台中市館前路19號11樓
11F-No. 19 KUAN CHIEN ROAD, TAICHUNG
TEL:(04)23220083 FAX:(04)23223697

修　正 | REVISIONS

工程名稱 | PROJECT

國際獸醫防疫人才培訓中心
暨獸醫教學醫院大樓
新建工程

☐ 建照圖　■ 施工圖
☐ 變更圖　☐ 竣工圖

圖　名 | DRAWING TITLE

全區配置平面圖

簽　章 | SIGNATURE

比例 SCALE	日期 DATE	設計 DESIGN
1/200	111/9/30	林一川
繪圖 DRAWN	校核 CHK.	核准 APPR.
CHC		
圖號 DRAWING NO.		版次 REV
A2-1		A版

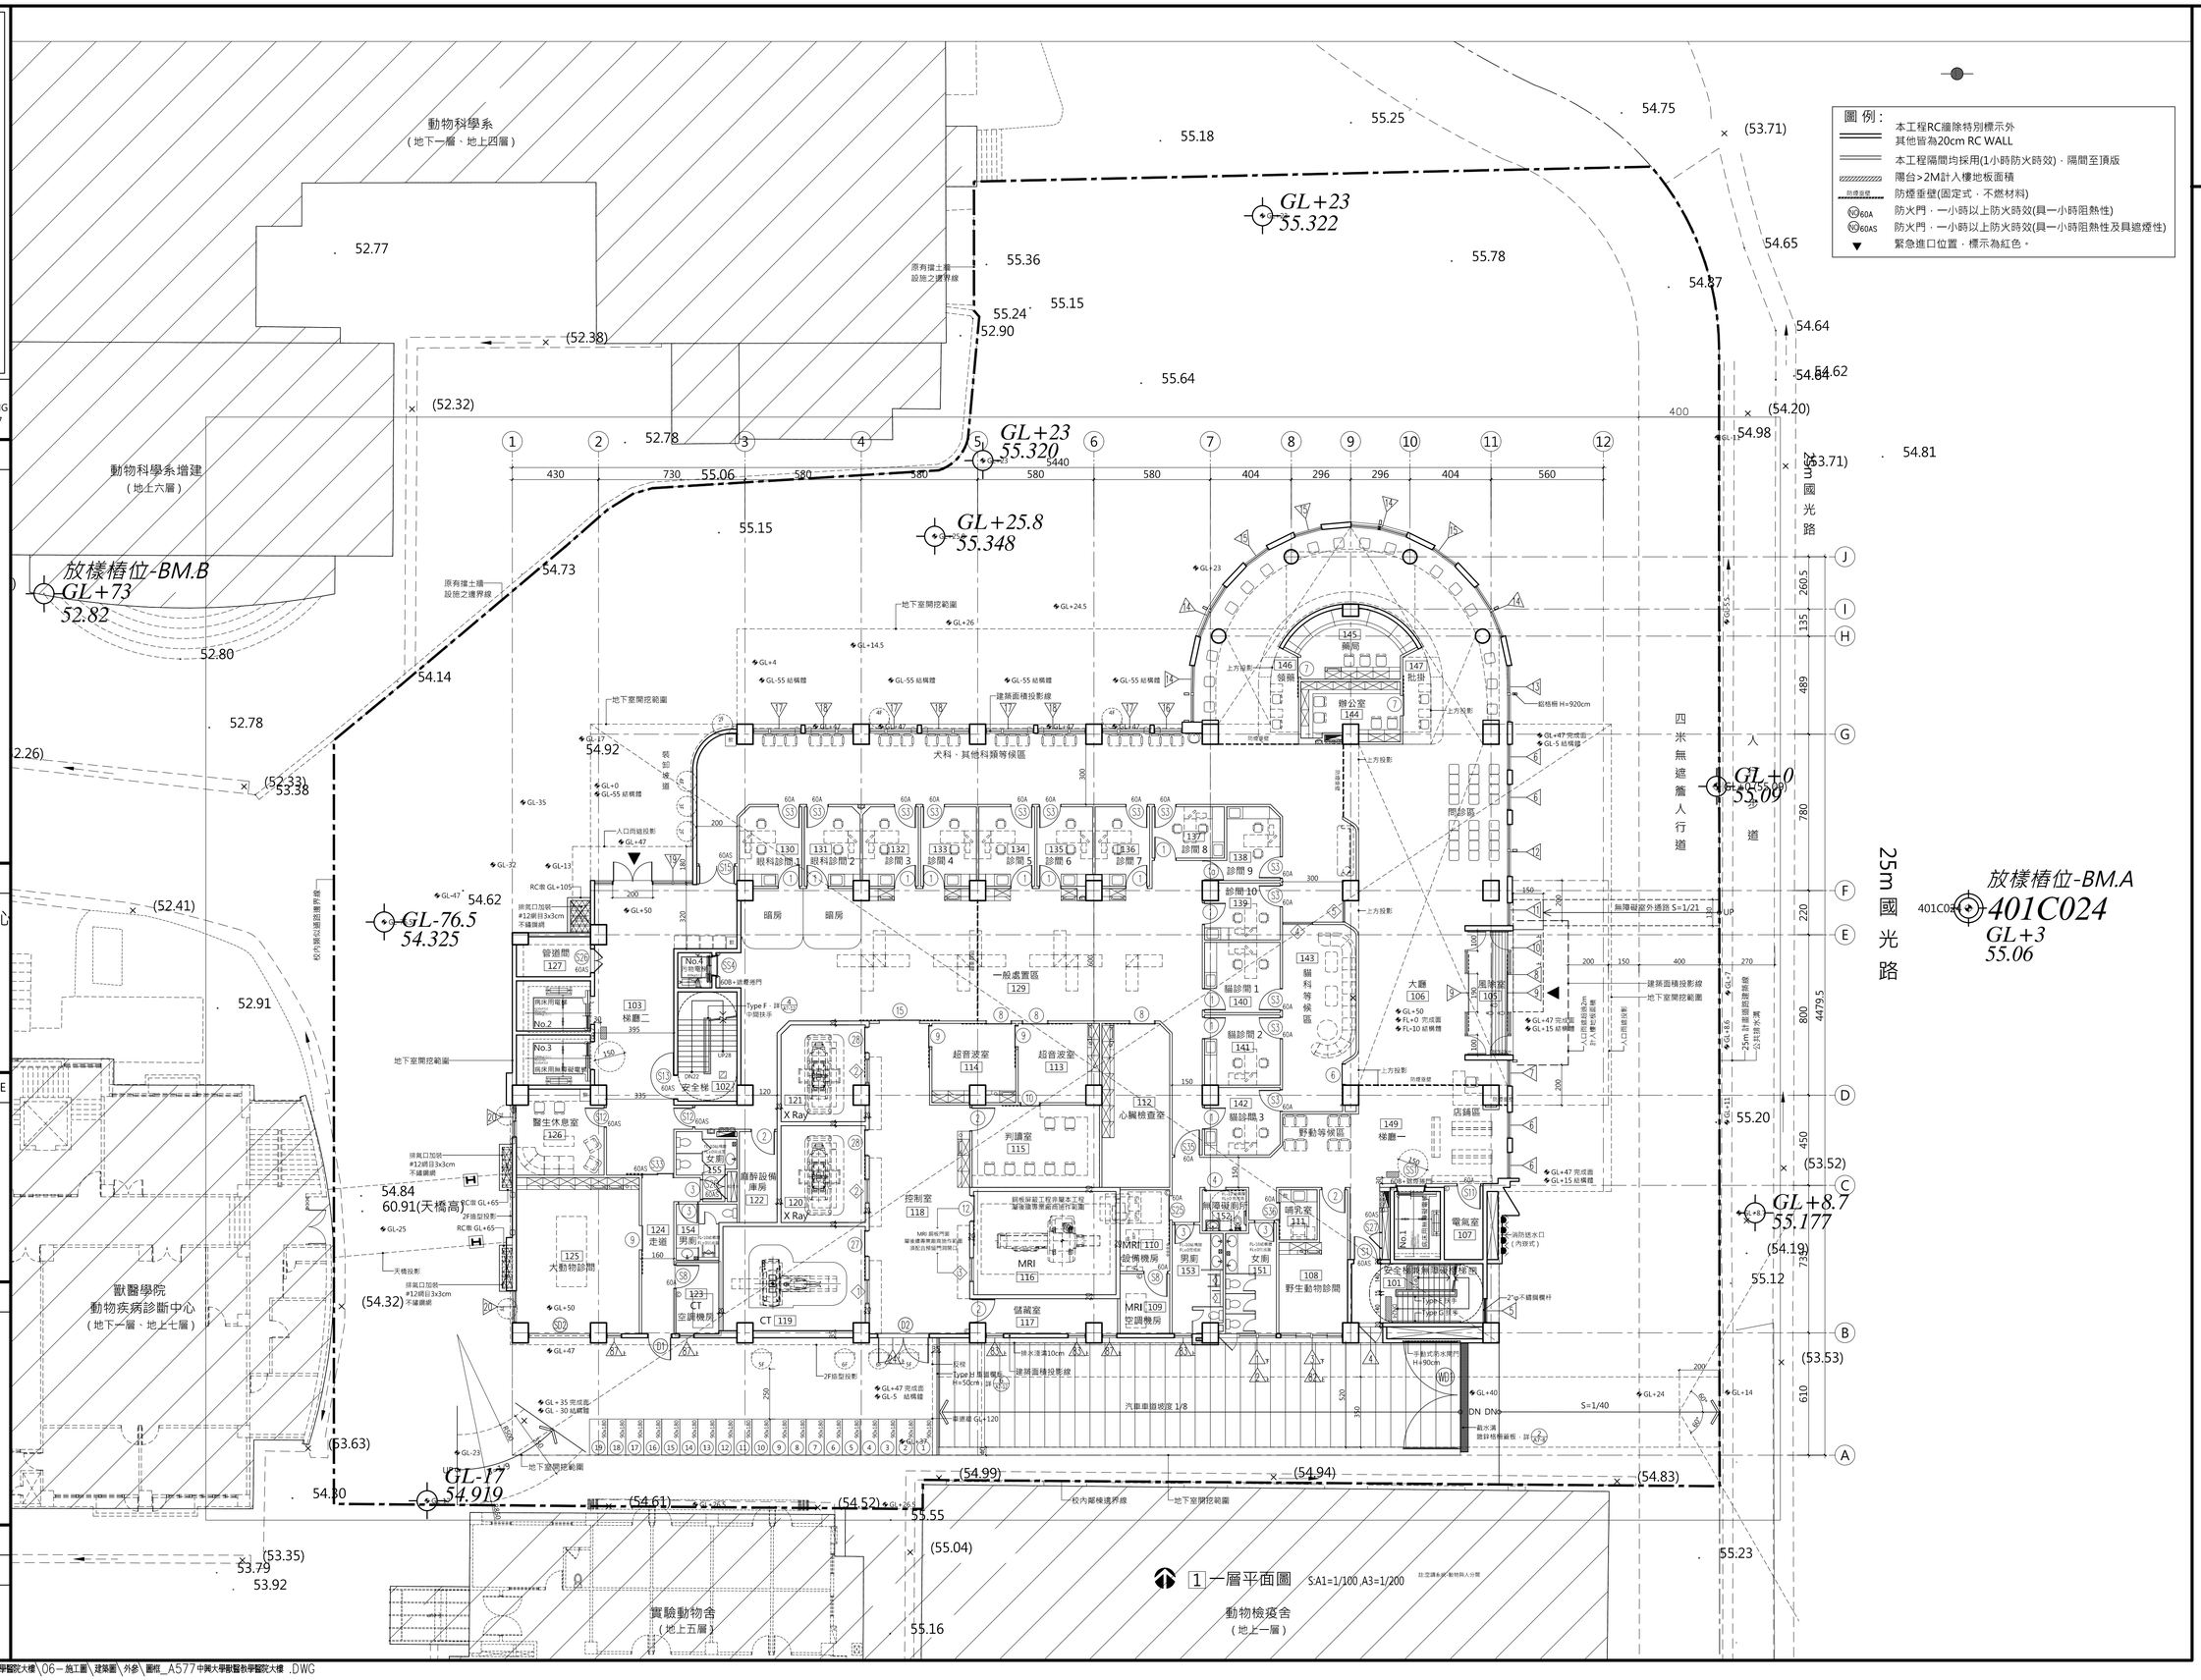

A2-1
DRAWING NO.

T:\建築設計部\圖說及文件\A577中興大學獸醫教學醫院大樓\06一施工圖\建築圖\外參\圖框_A577中興大學獸醫教學醫院大樓 .DWG