大將作
聯合建築師事務所
TCT ARCHITECTURAL RESOURCES
台中市館前路19號11樓
11F-No. 19 KUAN CHIEN ROAD, TAICHUNG
TEL:(04)23220083 FAX:(04)23223697

修正	REVISIONS
112.01.06	B版_修正後續擴充範圍

工程名稱 PROJECT

國際獸醫防疫人才培訓中心
暨獸醫教學醫院大樓
新建工程

□ 建照圖 ■ 施工圖
□ 變更圖 □ 竣工圖

圖名 DRAWING TITLE

二層平面圖

簽章 SIGNATURE

比例 SCALE	日期 DATE	設計 DESIGN
1/100	112/1/6	林一川
繪圖 DRAWN	設核 CHK.	核准 APPR.
CHC		
圖號 DRAWING NO.		版次 REV
A2-4		B版

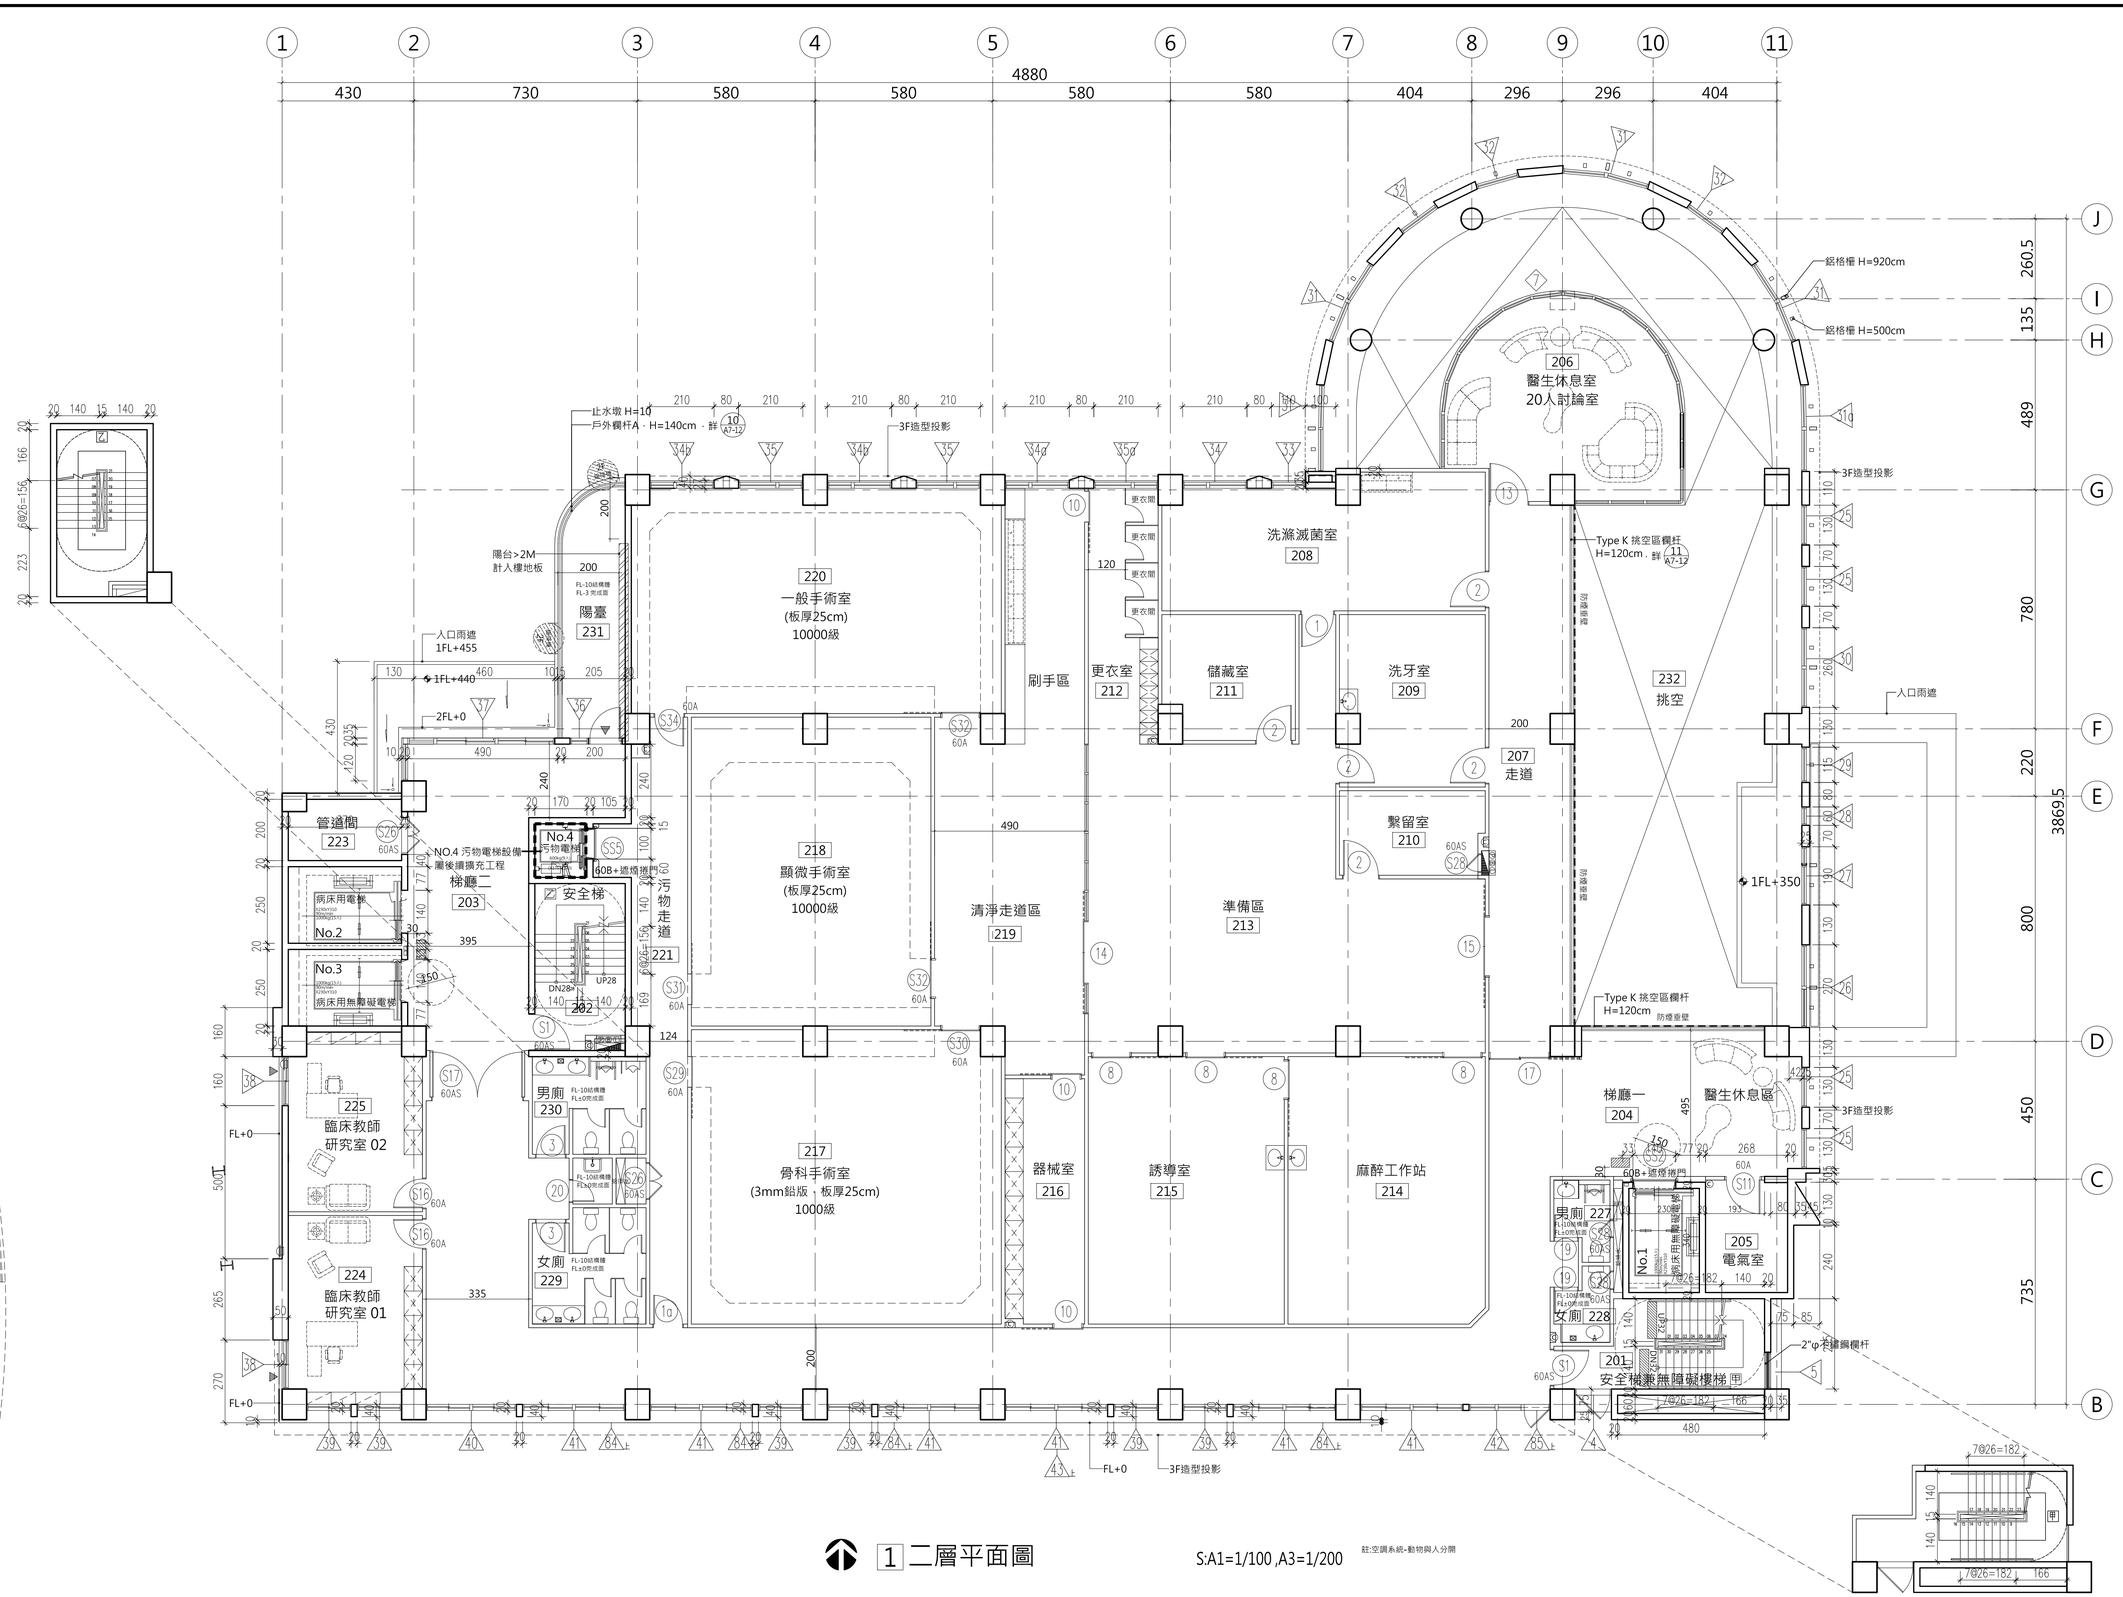

1 二層平面圖

S:A1=1/100 ,A3=1/200

註:空調系統-動物與人分開

A2-4
DRAWING NO.

T:\建築設計部\圖說及文件\A577中興大學獸醫教學醫院大樓\06－施工圖\建築圖\外參\圖框_A577中興大學獸醫教學醫院大樓 .DWG