



修正 | REVISIONS

工程名稱	PROJECT
------	---------

☐ 建照
☒ 施工
☐ 變更
☐ 竣工

圖名	DRAWING TITLE
	


施工安全圍籬設置詳圖

簽章 | SIGNATURE


圖號 DRAWING NO.	版次 REV
A0-3	A版

- 1.現場安全圍籬相連之範圍，以建築線外距離d之位置為範圍，請營造廠商視當地主管機關規定圍設。
- 2.安全圍籬可依法令規定現況施工及安全做調整。
- 3.抗風壓應達 110kg/m^2 以上，安全圍籬須符合安全抗風壓之需求受損後應立即修護含於本工程內。
- 4.須有定時噴灑設備及常條維護。
- 5.人行道設施夜間照明，出入口可依施工需求調整。
- 6.圍籬正面刷漆及文字彩繪圖案須配合業主需求方得施工。
- 7.圍籬大門淨寬需六公尺以上，開啟型式可依法令規定現況施工及安全做調整。
- 8.依行政院勞工委員會規定，防墜設施建議圖說，詳A0-6~A0-8。
- 9.依工程會規定，施工告示牌，詳A0-5。
- 10.本安全圍籬工程於完工後，圍籬大門需恢復原狀。


圖例	項 目	數 量 計 算
	甲種圍籬範圍	$12.14+7.3+34.57+14.07+14.98+2.36+18.28+3.08+29.35+5.32=176.45\text{m}$
	綠籬範圍	$25.59+4.5=30.09\text{m}$
	施工入口大門（8M六扇推開門）	2 樘

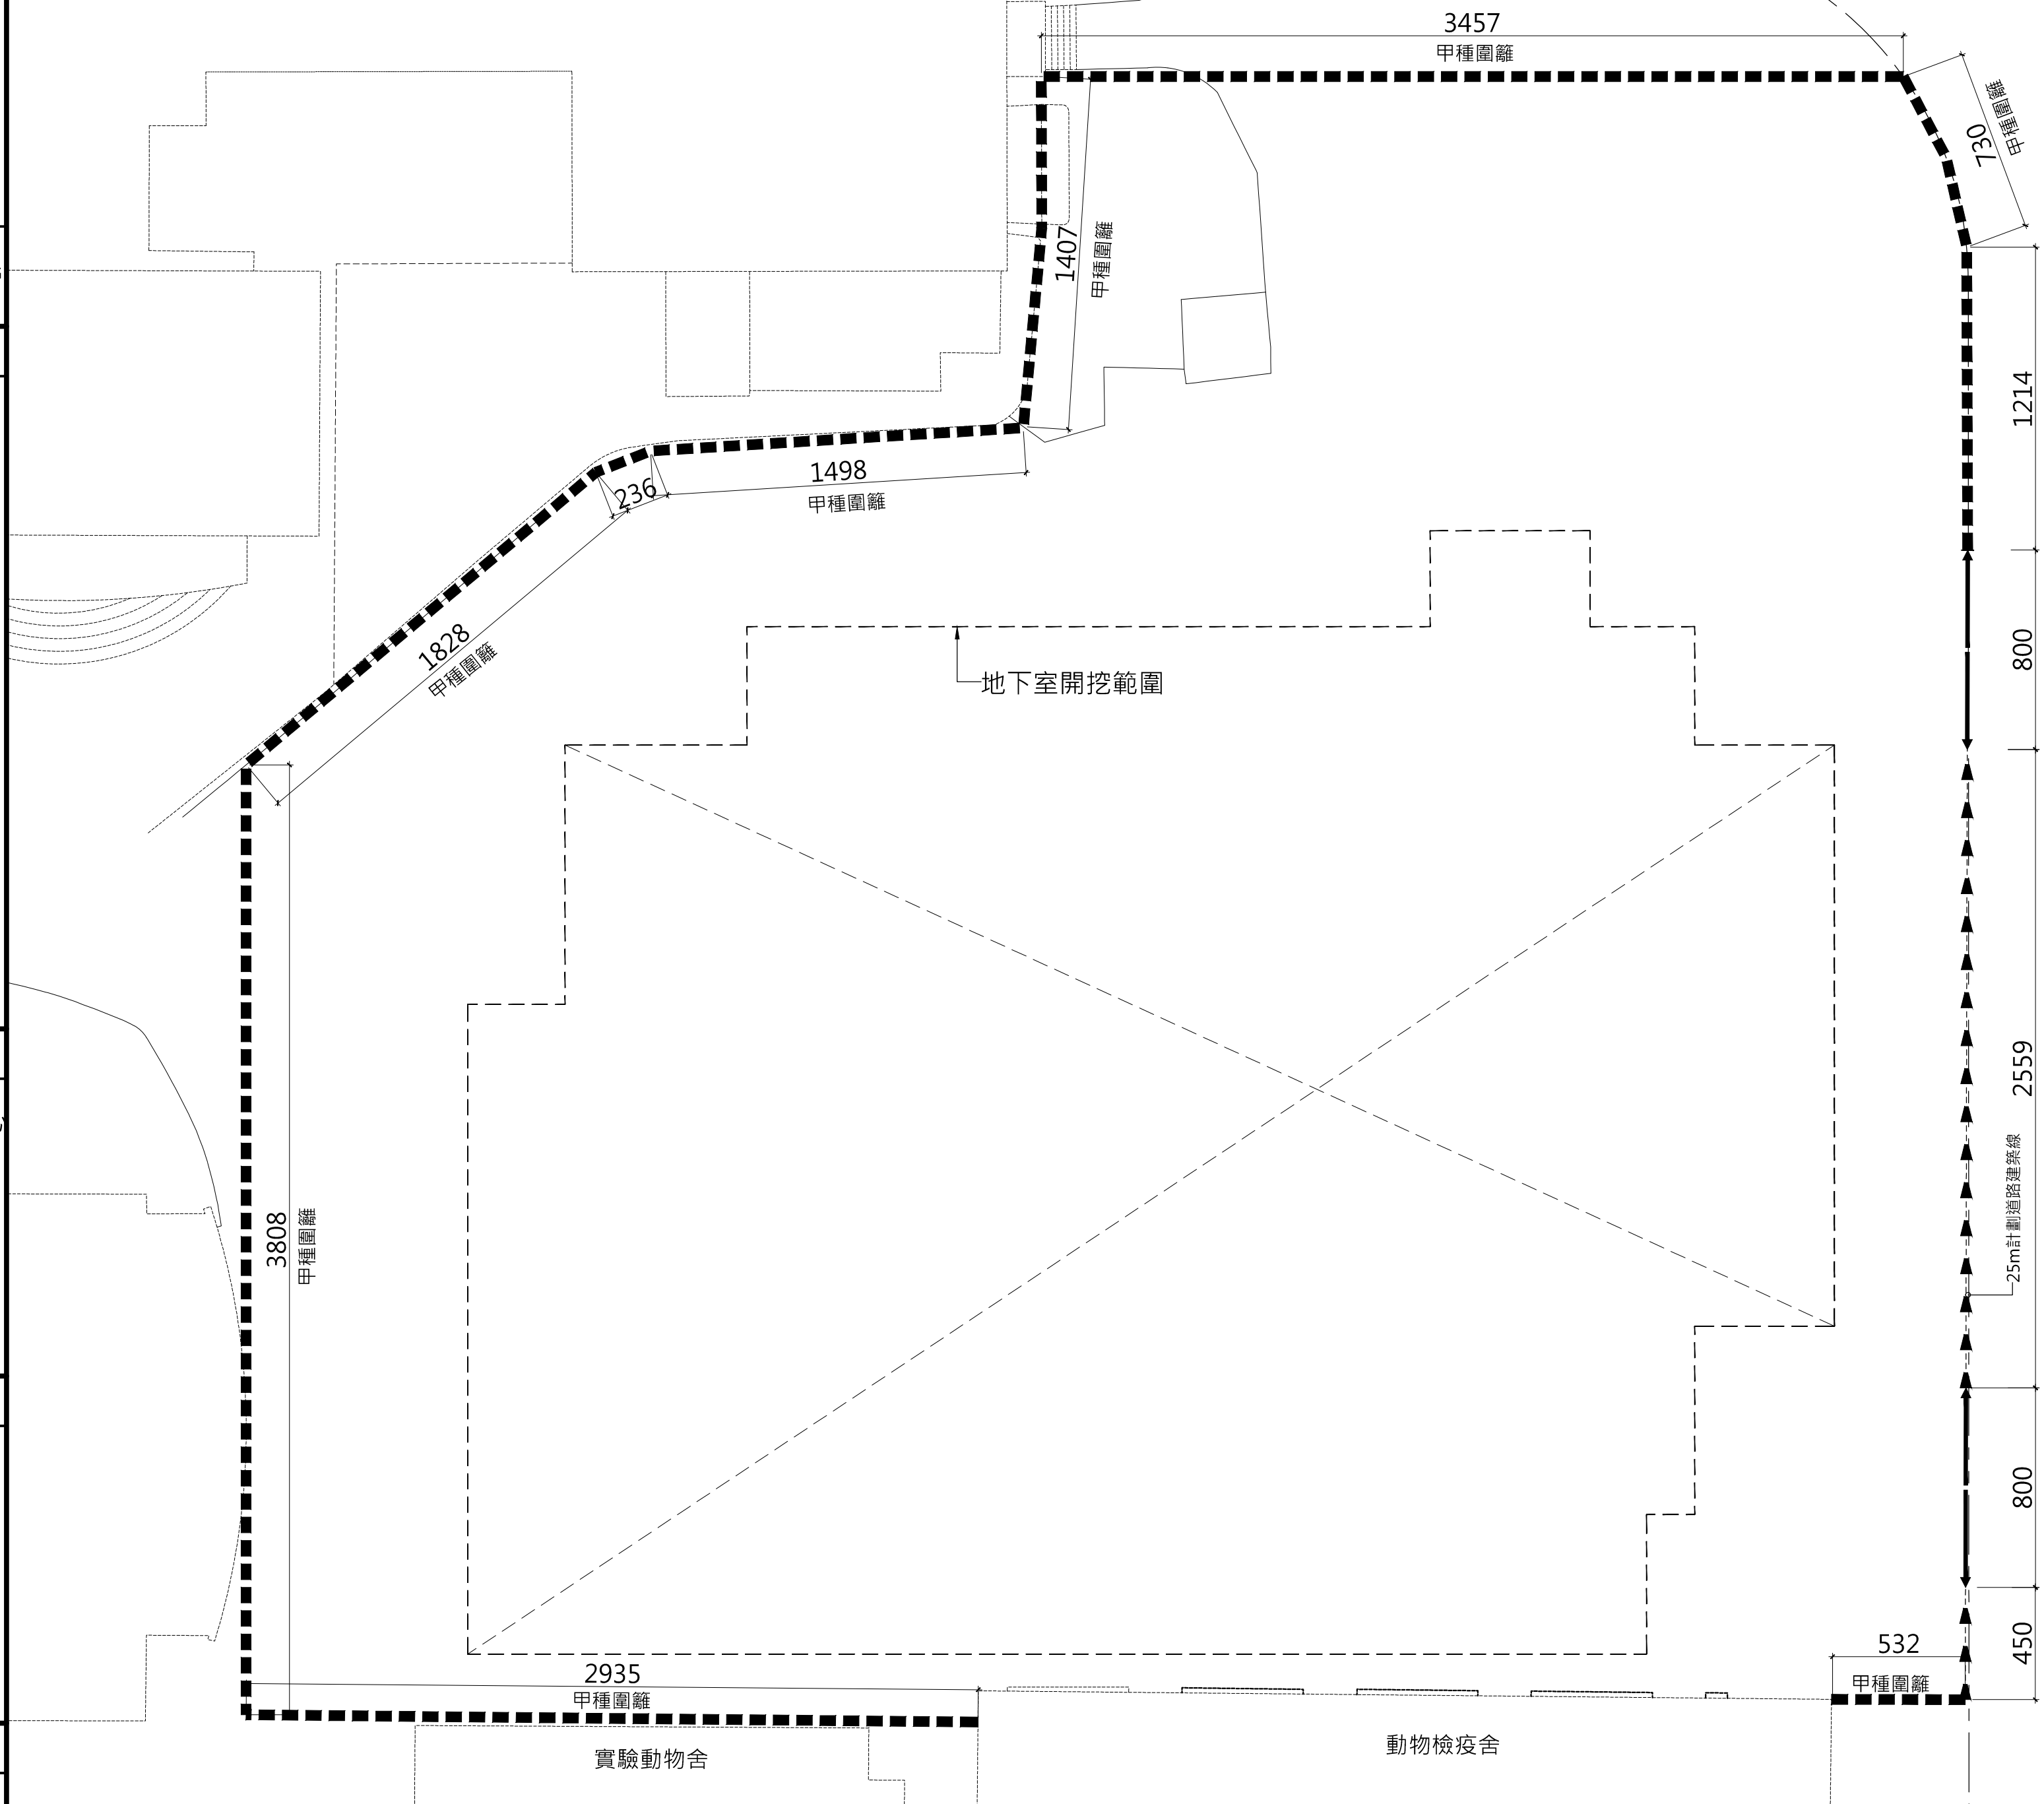


1 施工安全圍籬設置平面圖 A1=S:1/150 ,A3=S:1/300

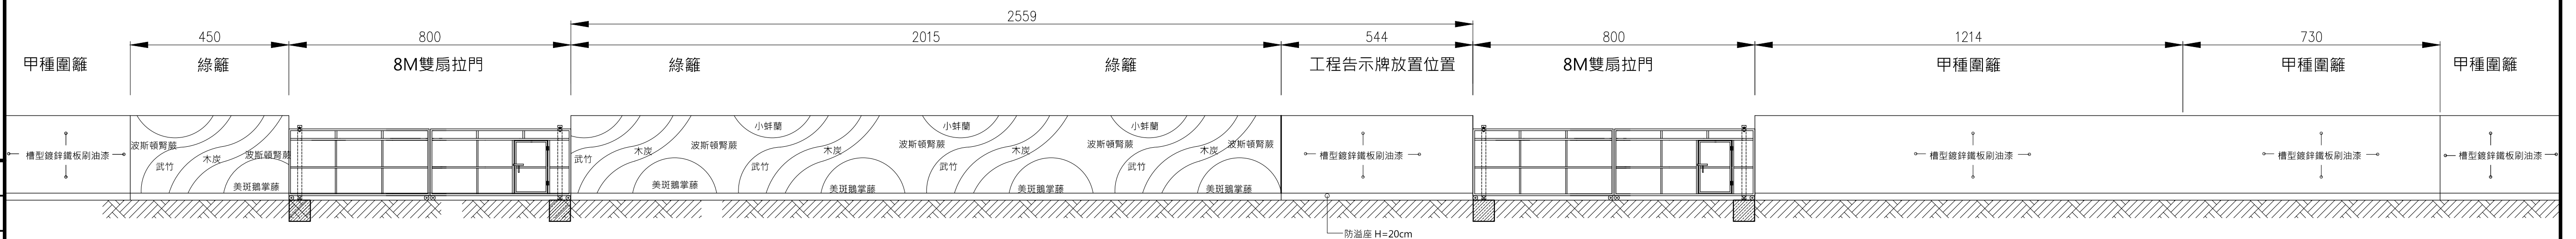

2 施工安全圍籬設置立面圖 A1=S:1/100 ,A3=S:1/200

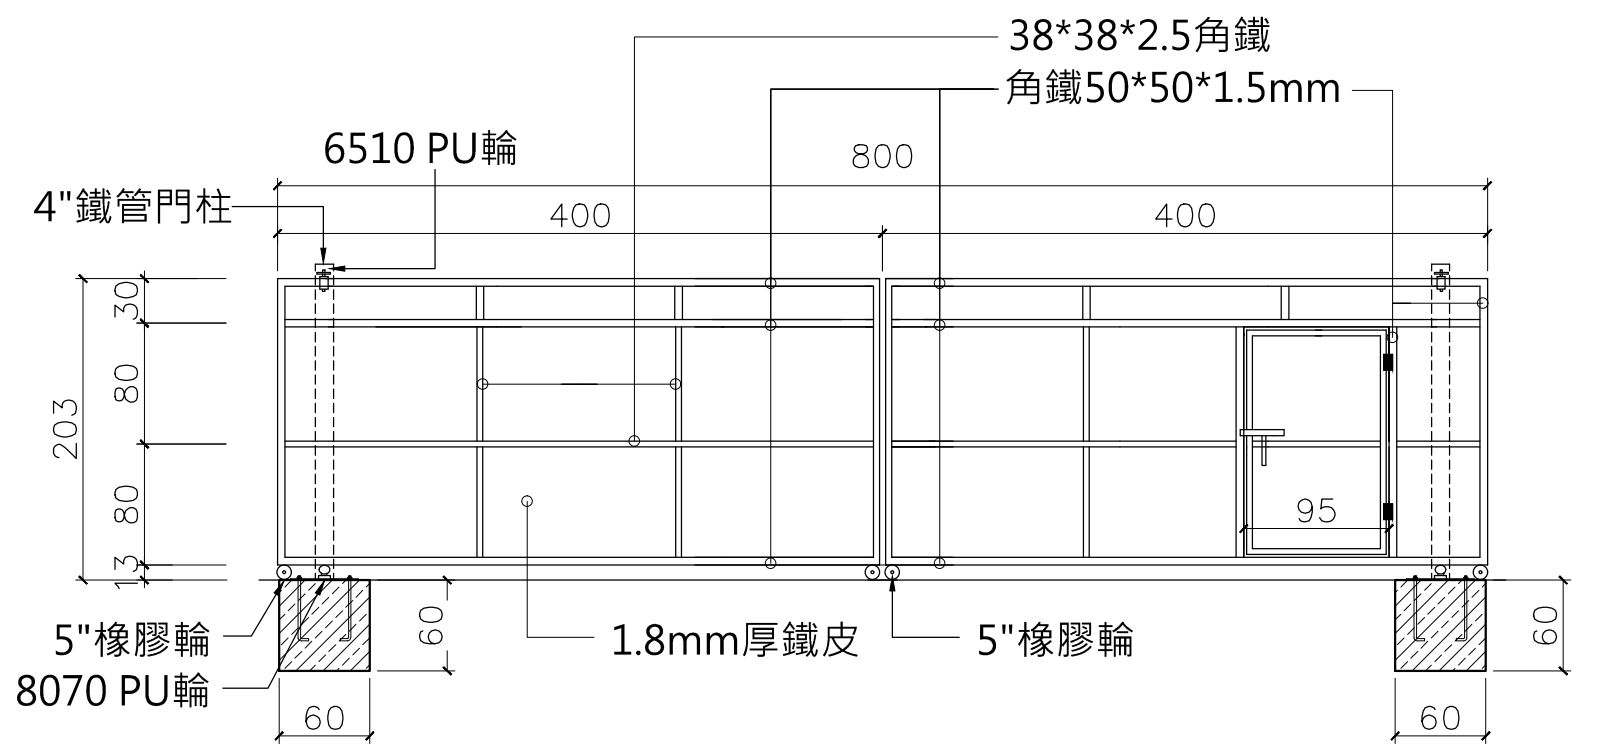


3 8M雙扇拉門立面圖 (寬8m×高2.03m)

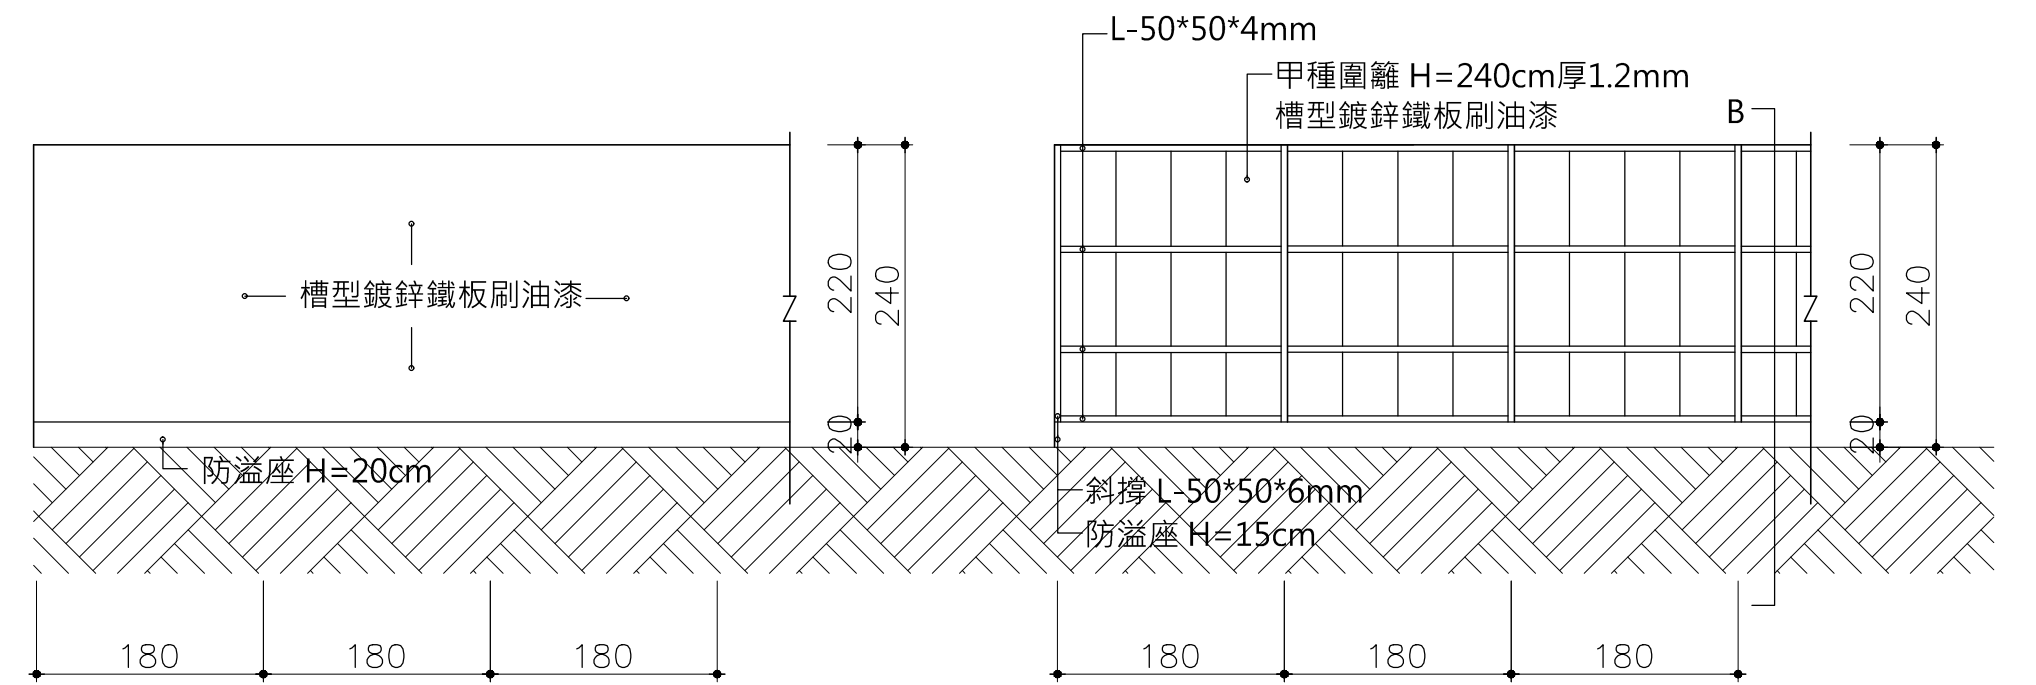


4 甲種圍籬正視圖

5 甲種圍籬背視圖

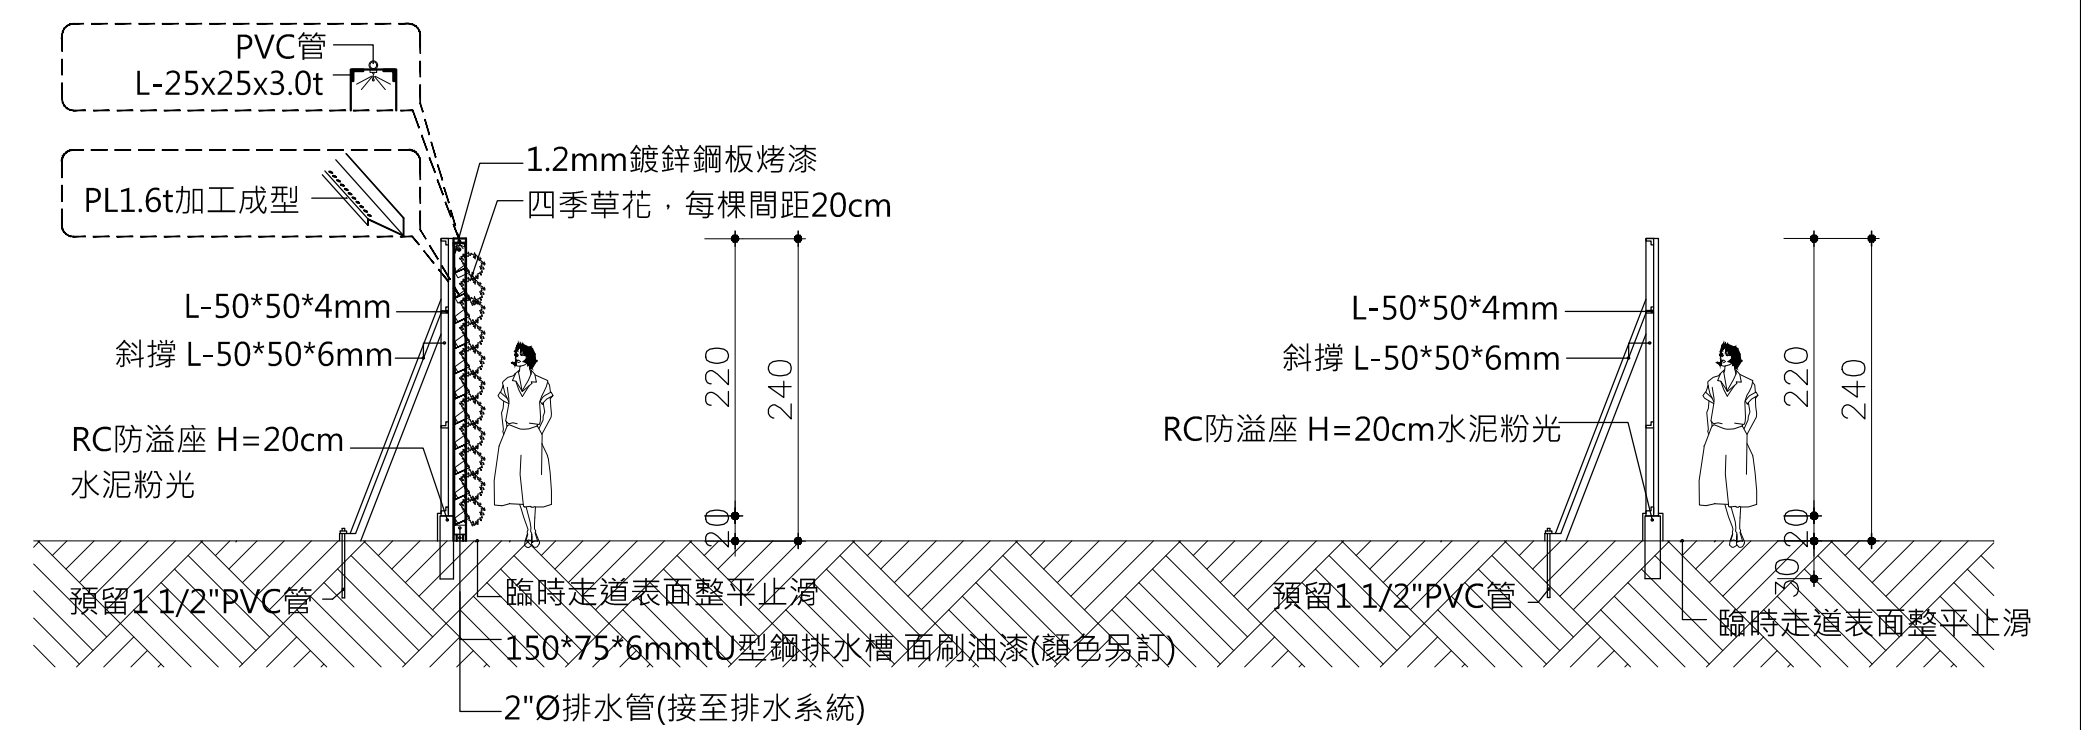

6 A剖面圖

7 B剖面圖

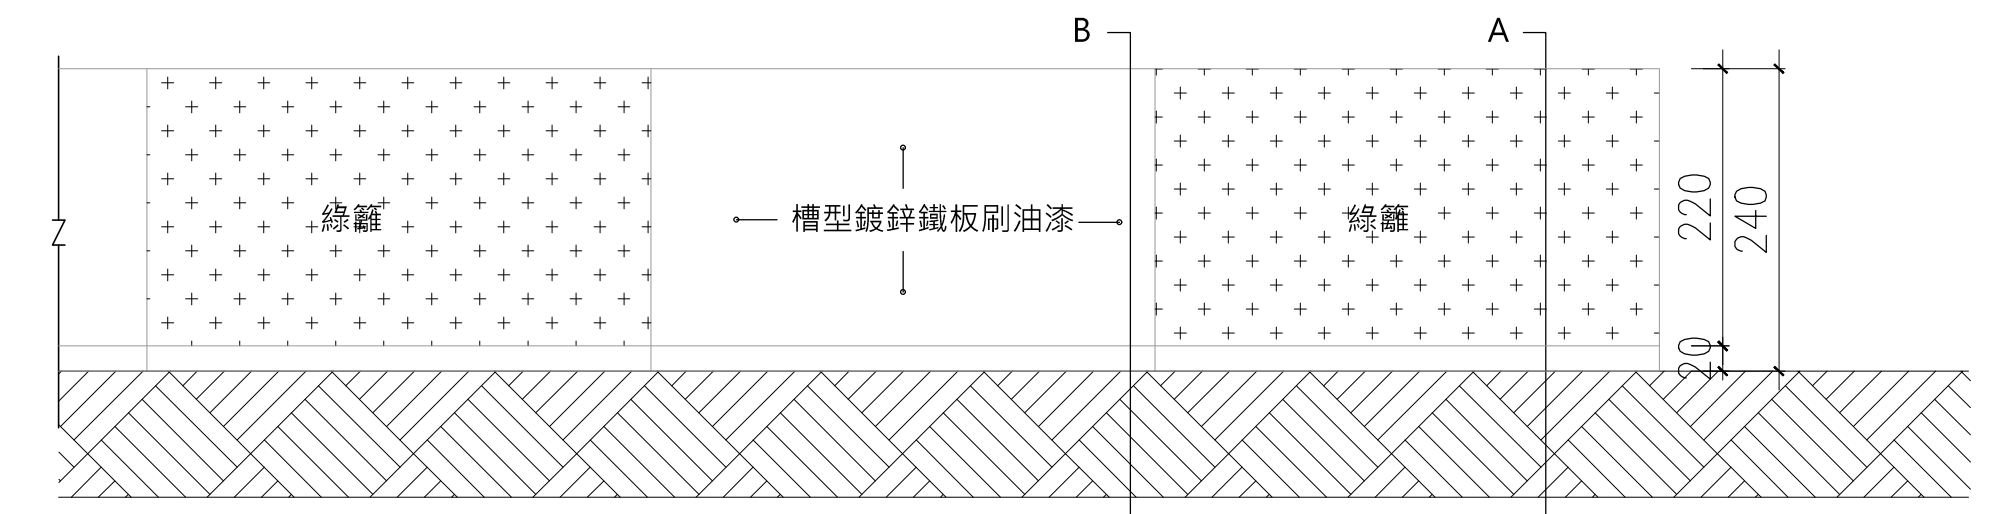

8 立面圖(局部)