



大將作

聯合建築師事務所
TCT ARCHITECTURAL RESOURCES

台中市館前路19號11樓
11F-No. 19 KUAN CHEN ROAD, TAICHUNG
TEL:(04)23220083 FAX:(04)23223697

修正 REVISIONS

工程名稱 PROJECT

國際獸醫防疫人才培訓中心
暨獸醫教學醫院大樓
新建工程

圖名 DRAWING TITLE

外牆剖面圖(一)

發章 SIGNATURE


比例 SCALE 日期 DATE 設計 DESIGN
1/100 111/9/30 林一川

繪圖 DRAWN 校核 CHK. 核准 APPR.
CHC

圖號 DRAWING NO. 版次 REV


A4-3

A版

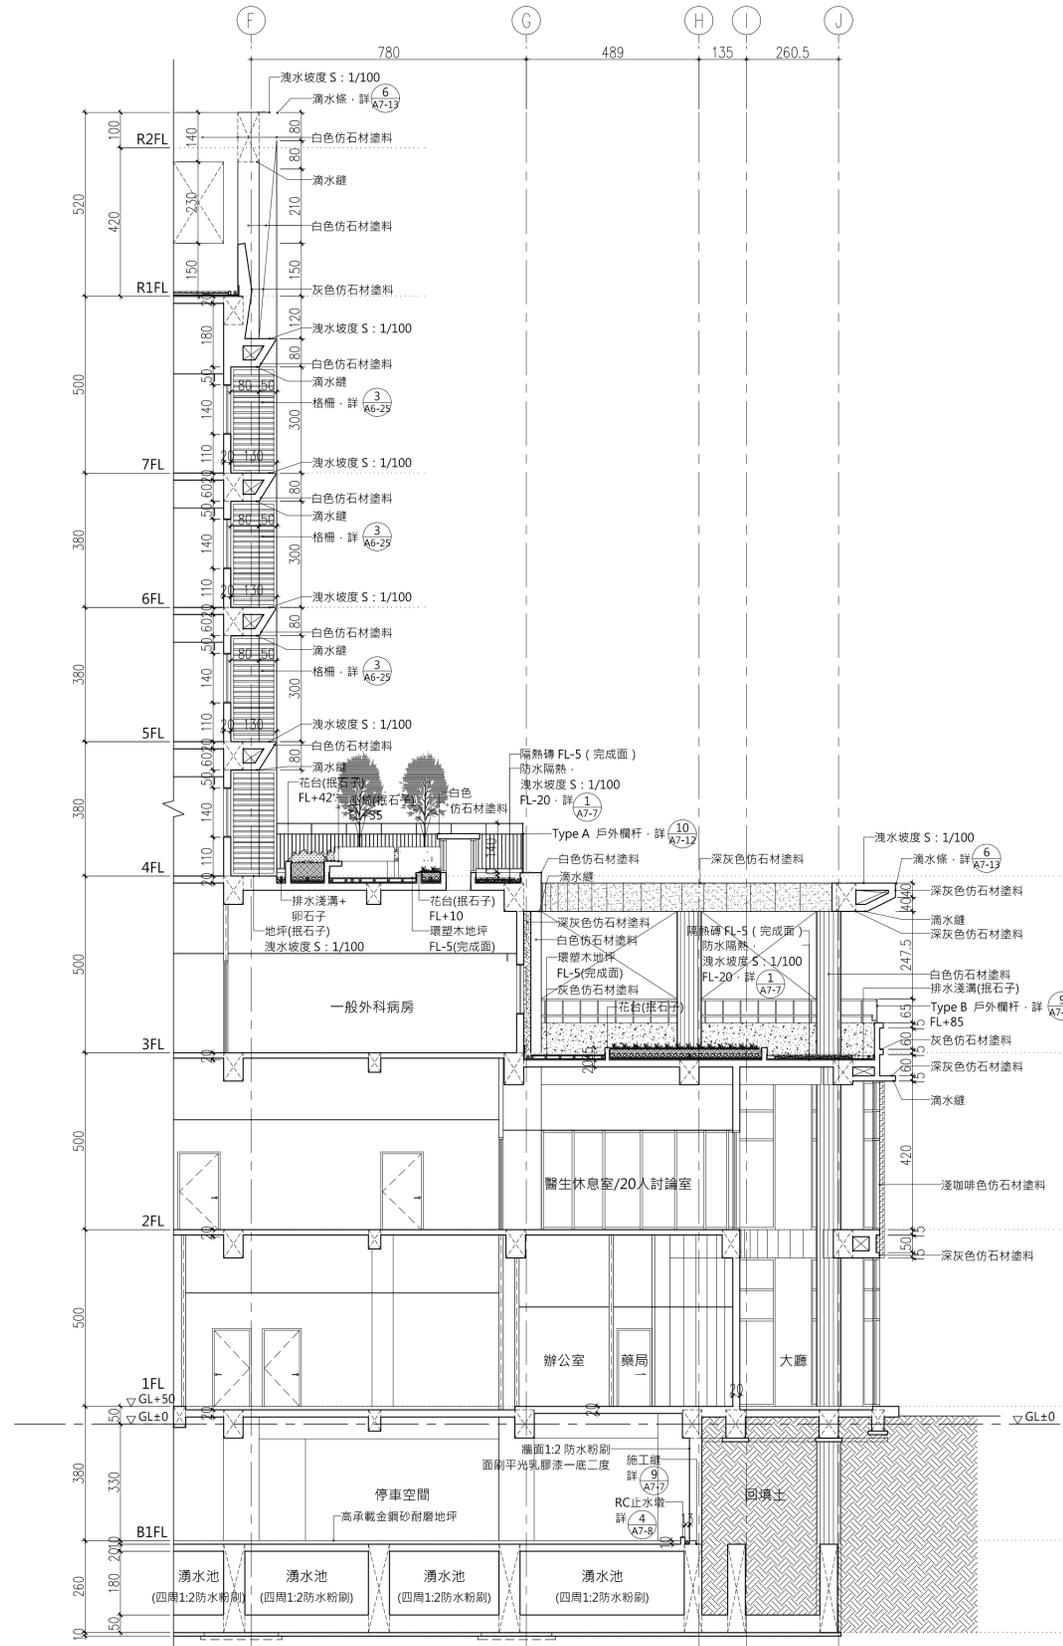

1 外牆剖面圖(1)


A1 S:1/100
A3 S:1/200

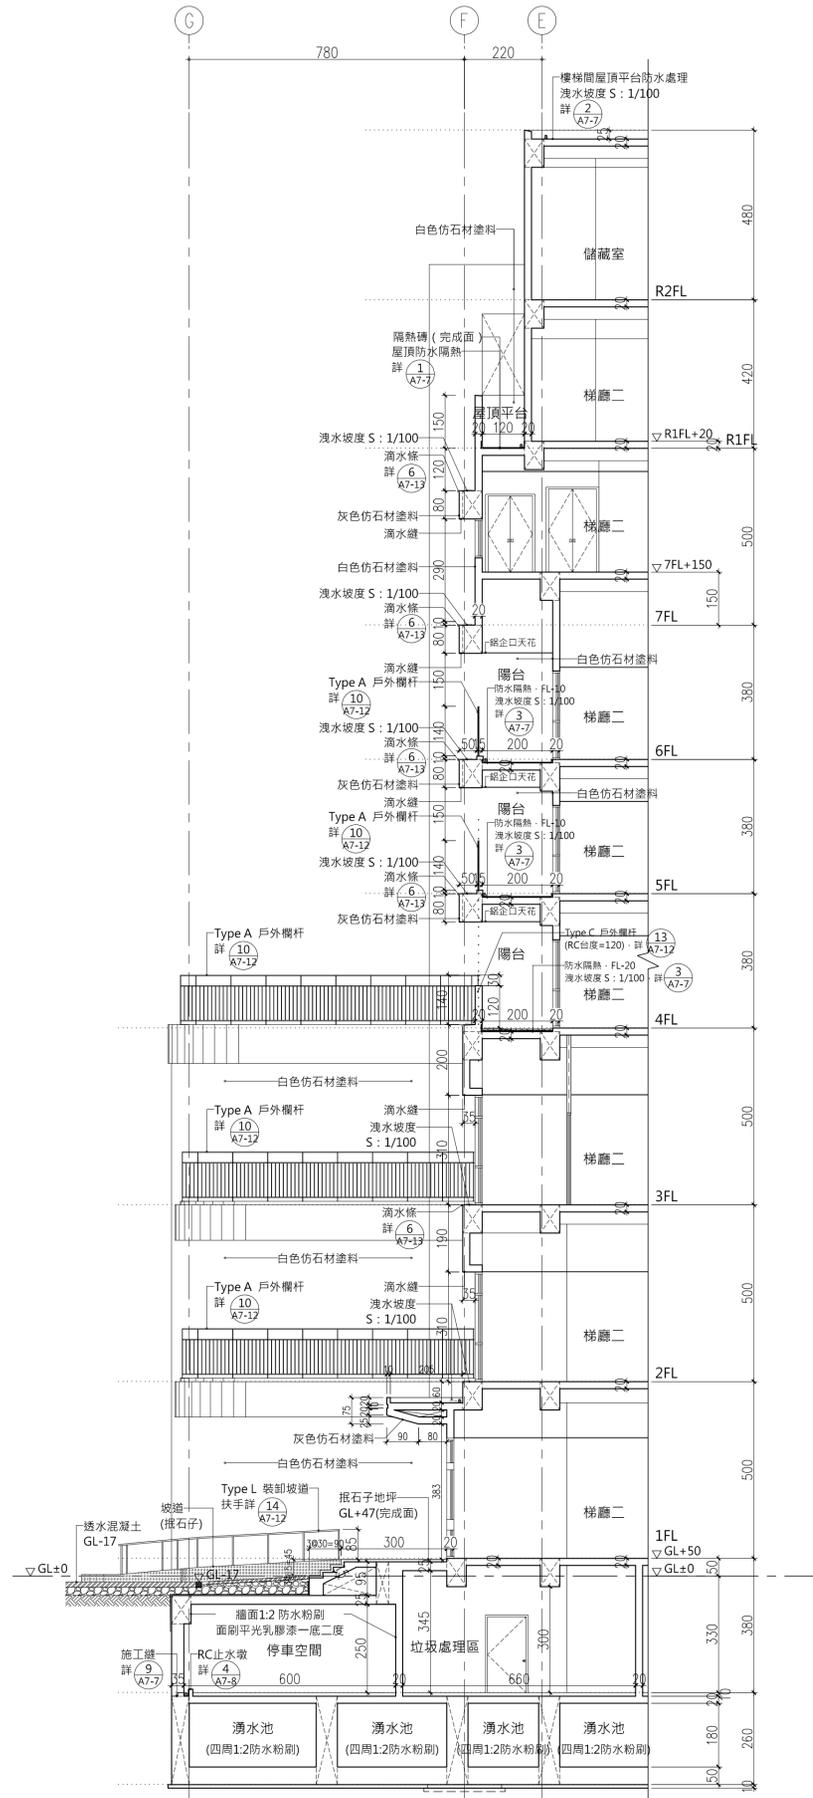

2 外牆剖面圖(2)

A1 S:1/100
A3 S:1/200

配置索引圖

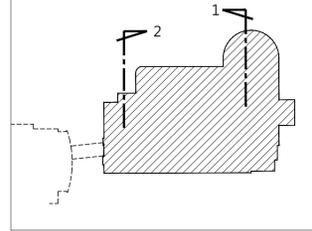

A4-3
DRAWING NO.