

大將作

聯合建築師事務所
TCT ARCHITECTURAL RESOURCES

台中市館前路19號11樓
11F-No. 19 KUAN CHIEN ROAD, TAICHUNG
TEL:(04)23220083 FAX:(04)23223697

修正 REVISIONS

•	•
•	•
•	•
•	•
•	•
•	•
•	•
•	•

工程名稱 PROJECT

國際獸醫防疫人才培訓中心
暨獸醫教學醫院大樓
新建工程

☐ 建照圖 ☒ 施工圖
☐ 變更圖 ☐ 竣工圖

圖名 DRAWING TITLE


外牆剖面圖(二)

•
•
•


簽章 SIGNATURE

比例 SCALE 日期 DATE 設計 DESIGN
1/100 111/9/30 林一川
繪圖 DRAWN 校核 CHK. 核准 APPR.
CHC


圖號 DRAWING NO. 版本 REV
A4-4 A版

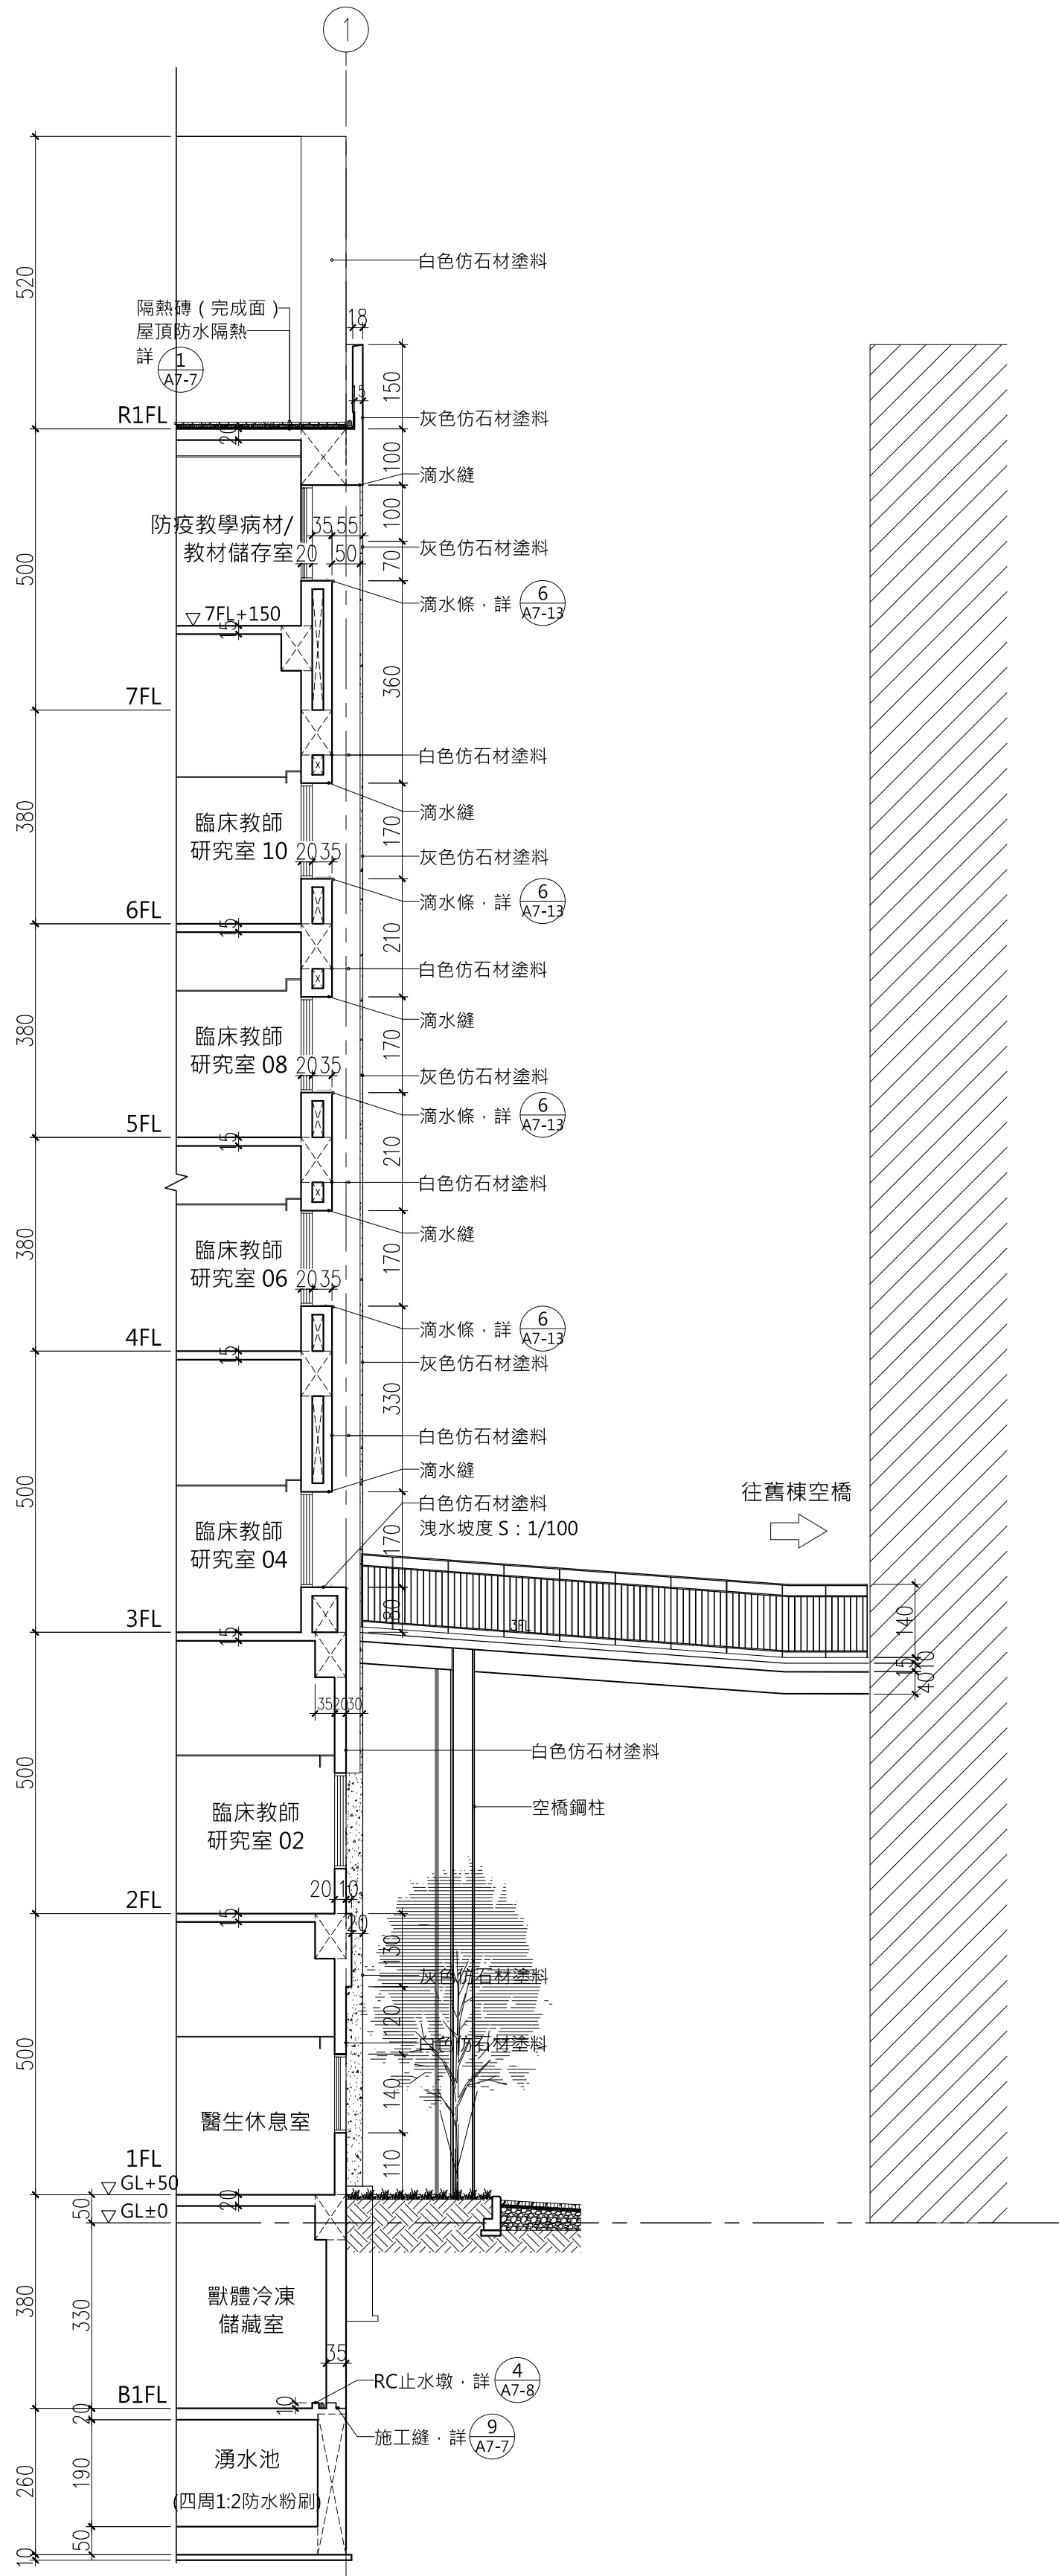

1 外牆剖面圖(3) A1 S:1/100 A3 S:1/200

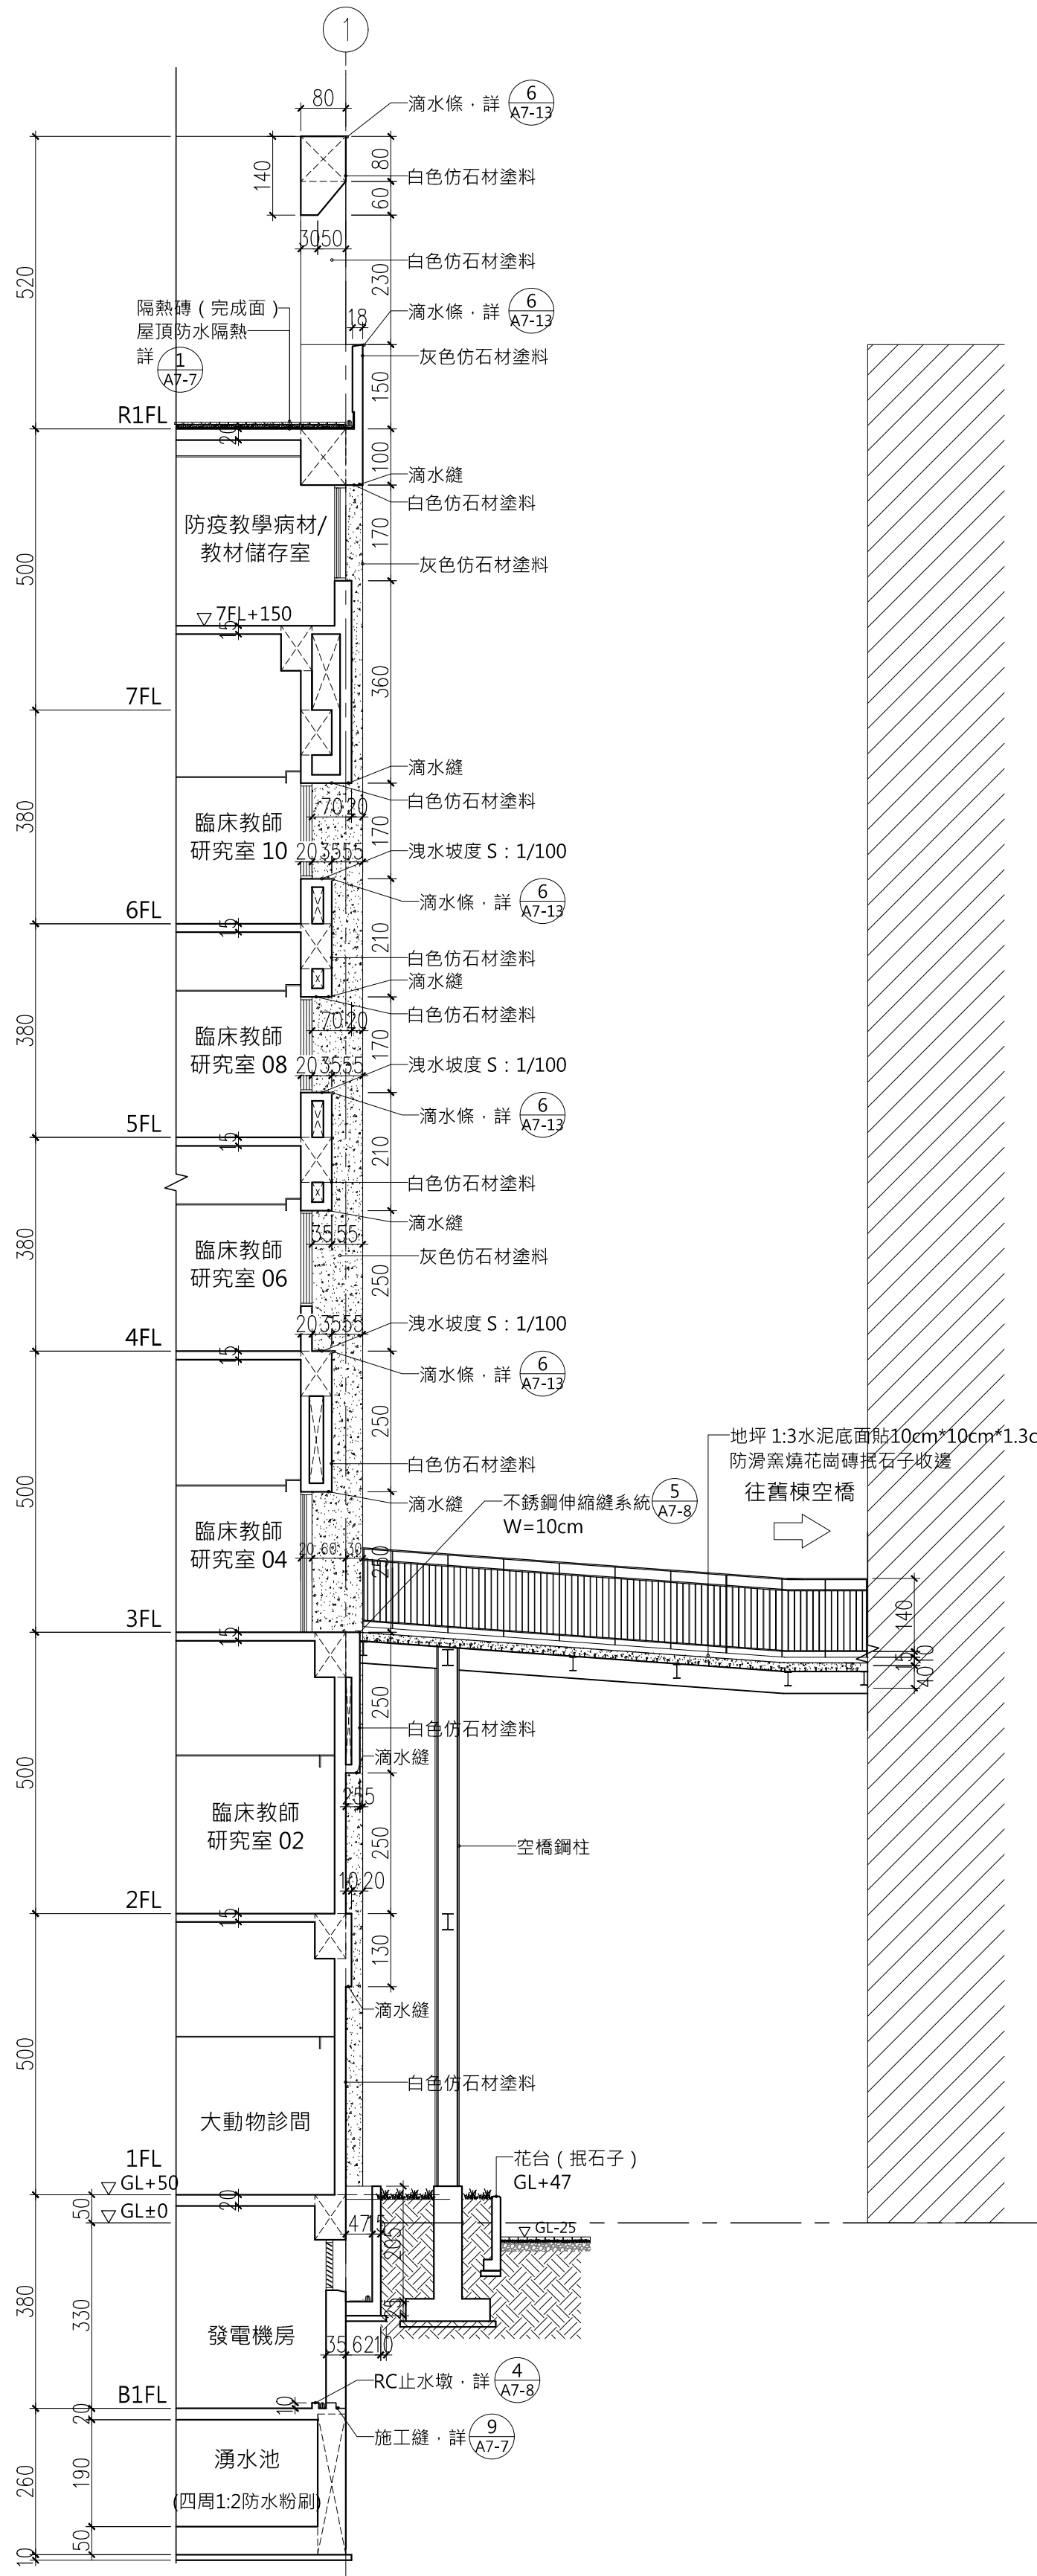


2 外牆剖面圖(4) A1 S:1/100 A3 S:1/200

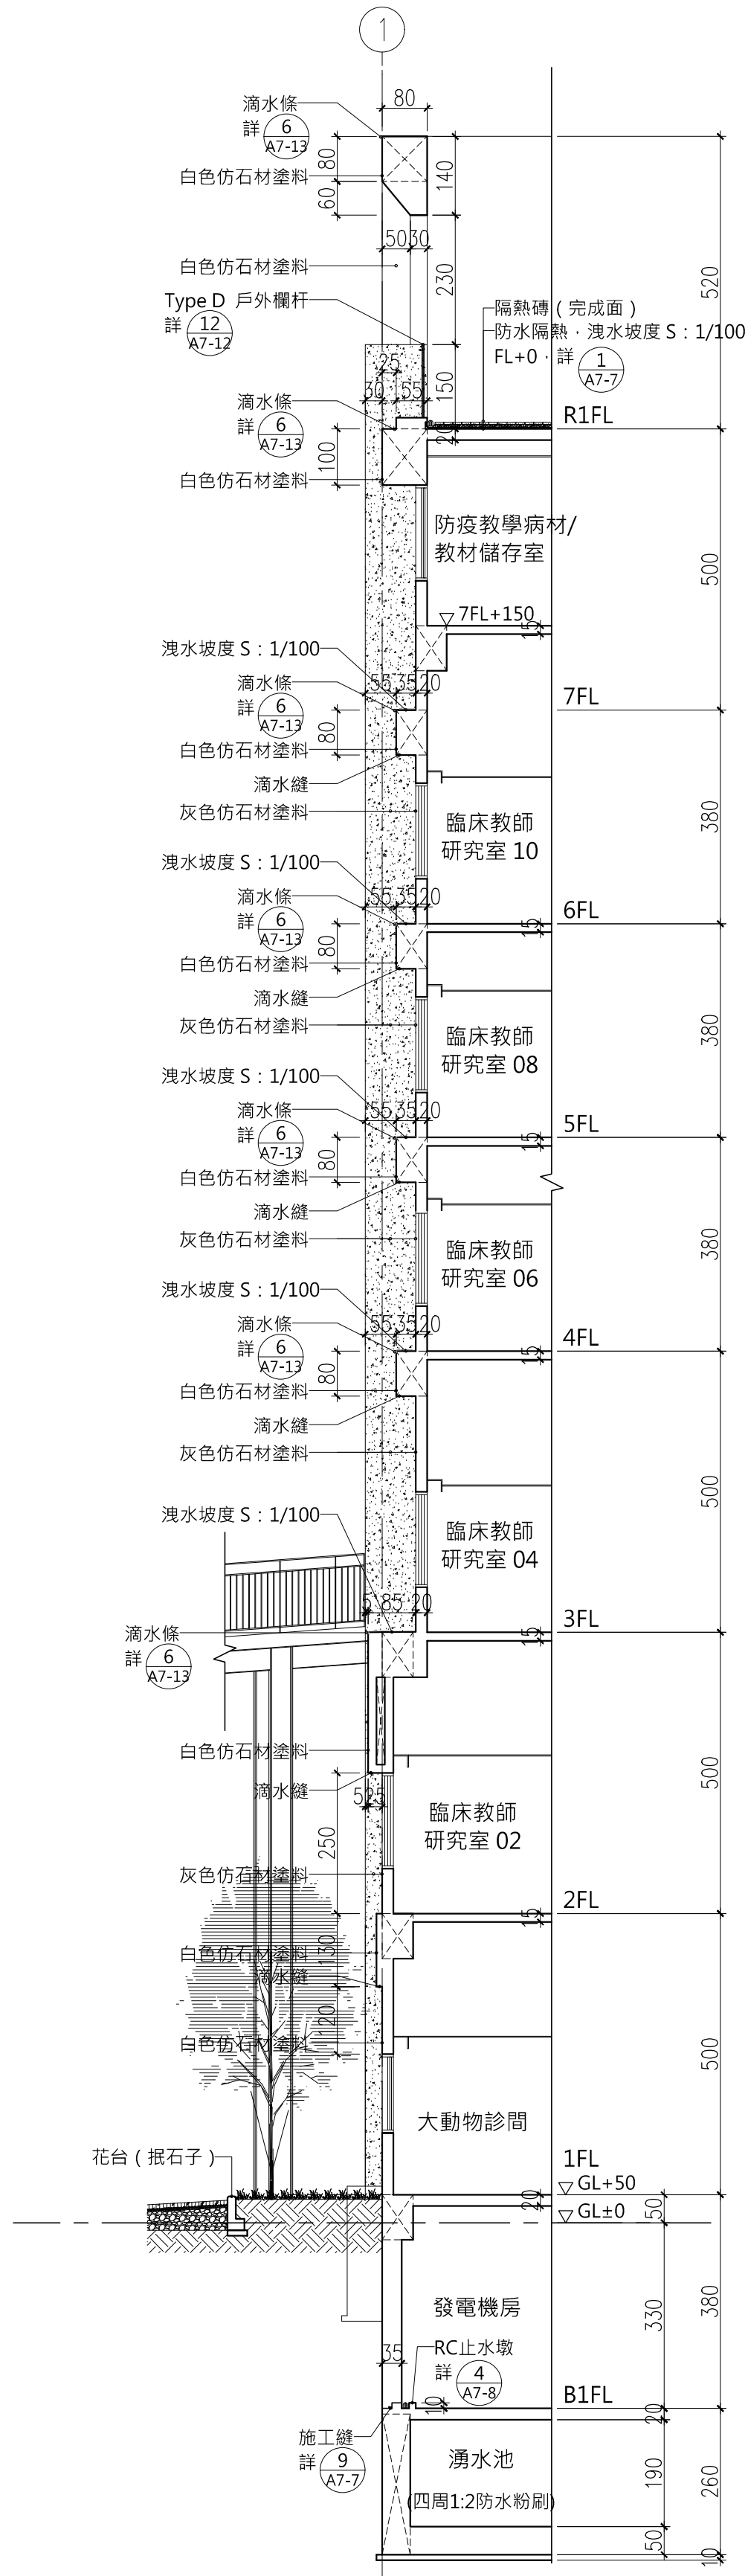

3 外牆剖面圖(5) A1 S:1/100 A3 S:1/200

配置索引圖

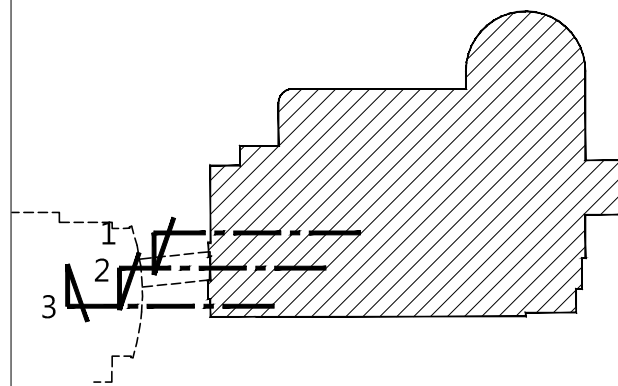

A4-4
DRAWING NO.