大將作
聯合建築師事務所
TCT ARCHITECTURAL RESOURCES
台中市館前路19號11樓
11F-No. 19 KUAN CHIEN ROAD, TAICHUNG
TEL:(04)23220083 FAX:(04)23223697

修 正 | REVISIONS

工程名稱 | PROJECT

國際獸醫防疫人才培訓中心
暨獸醫教學醫院大樓
新建工程

□ 建照圖 ■ 施工圖
□ 變更圖 □ 竣工圖

圖 名 | DRAWING TITLE

外牆剖面圖(三)

簽 章 | SIGNATURE

比例 SCALE	日期 DATE	設計 DESIGN
1/50	111/9/30	林一川
繪圖 DRAWN	校核 CHK.	核准 APPR.
CHC		

圖號 DRAWING NO. A4-5 | 版次 REV A版

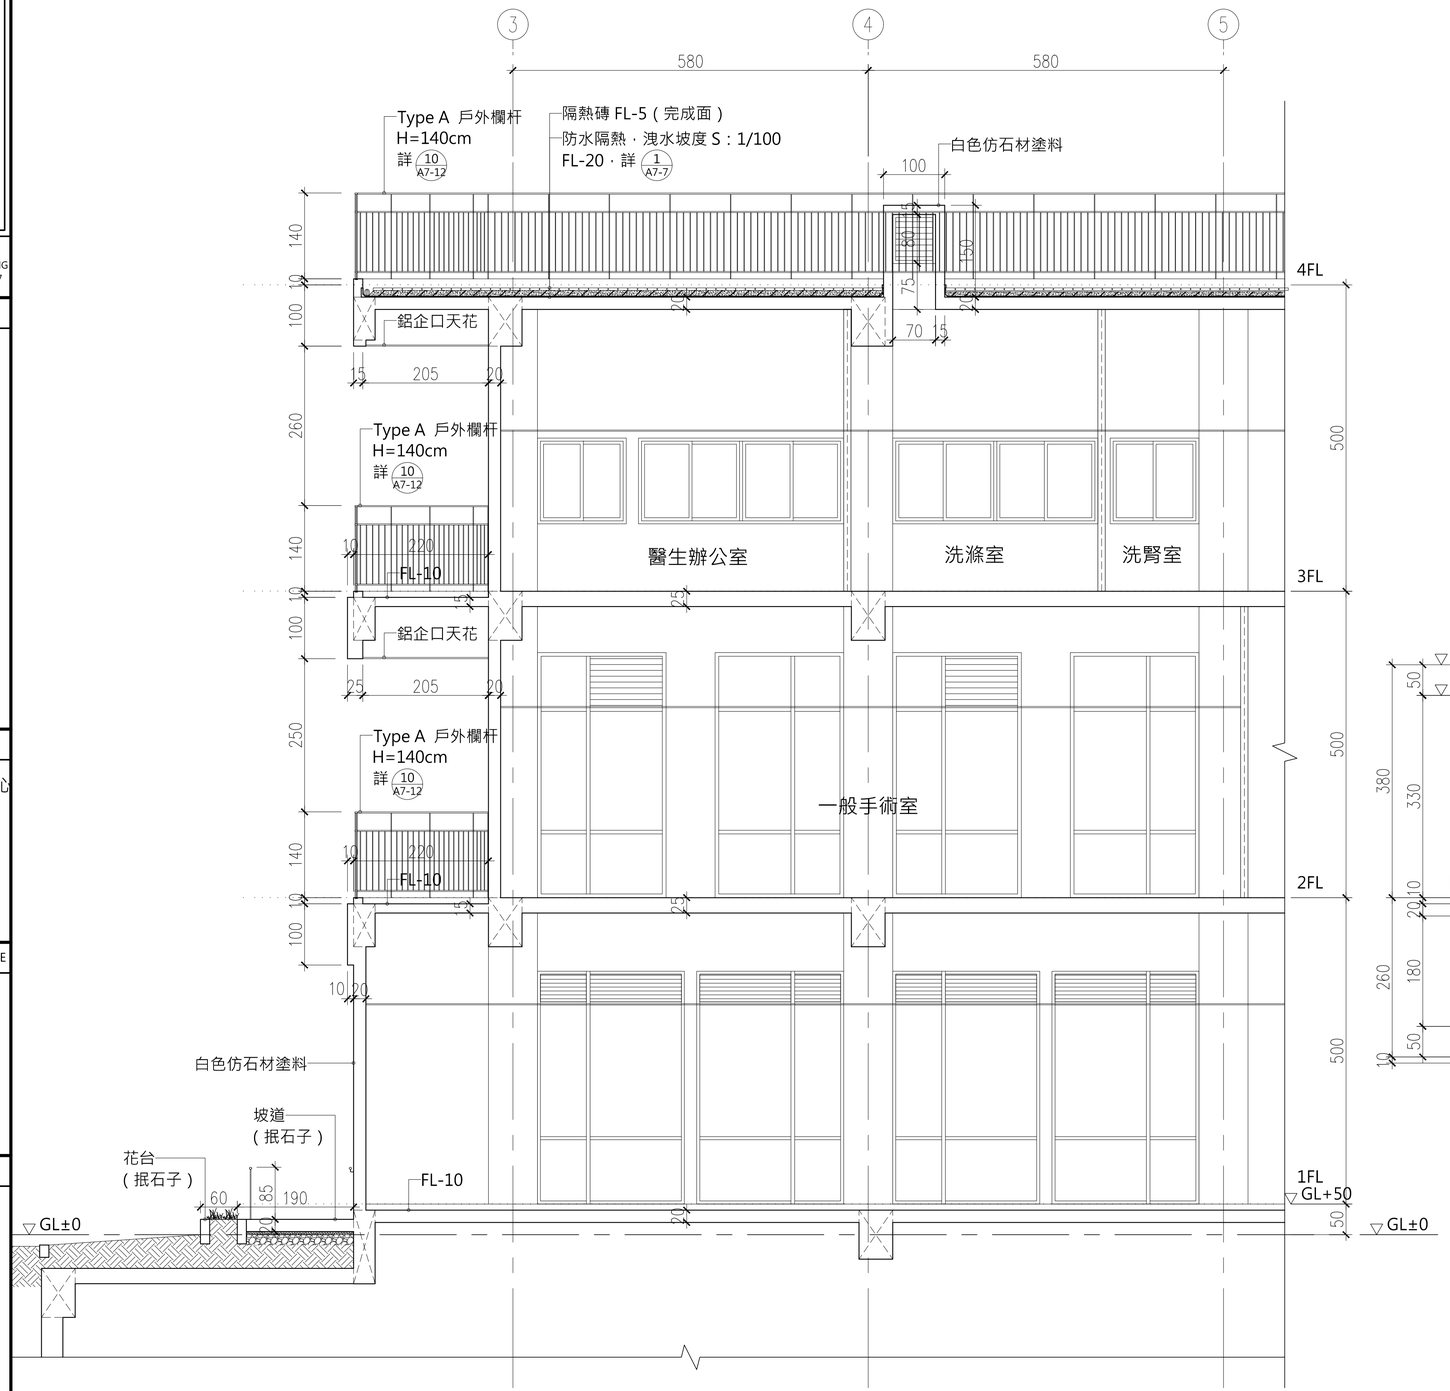

1 外牆剖面圖(6) A1 S:1/50 A3 S:1/100

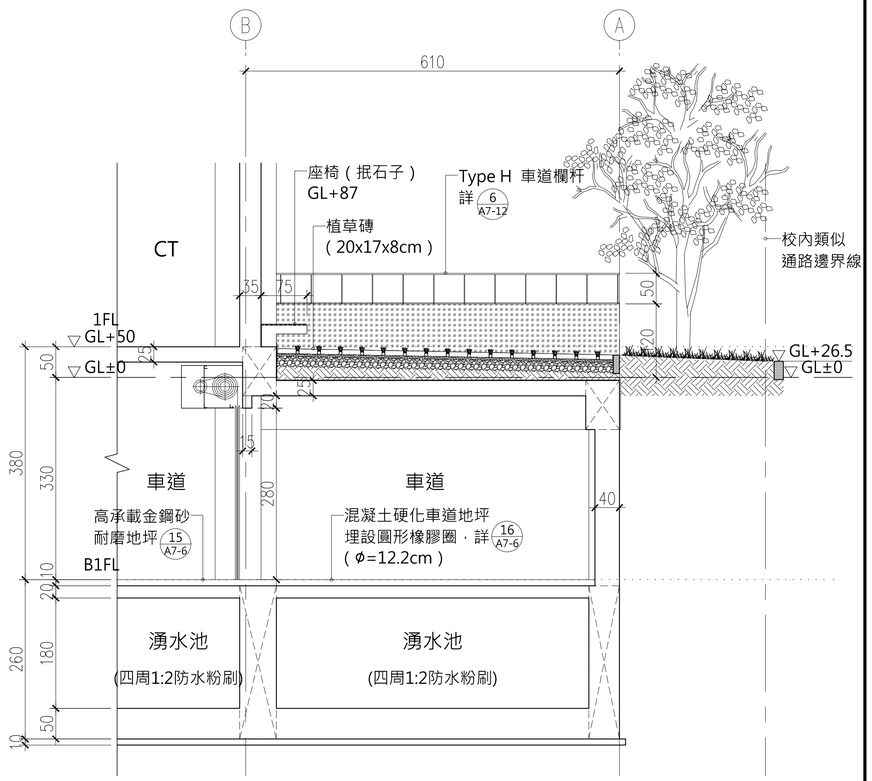

2 外牆剖面圖(7) A1 S:1/50 A3 S:1/100

配置索引圖

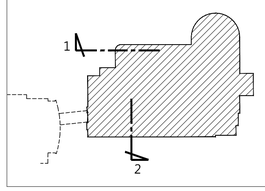

DRAWING NO. A4-5

T:\建築設計部\圖說及文件\A577中興大學獸醫教學醫院大樓\06－施工圖\建築圖\外參\圖框_A577中興大學獸醫教學醫院大樓.DWG