



大將作

聯合建築師事務所
TCT ARCHITECTURAL RESOURCES

台中市館前路19號11樓
11F-No. 19 KUAN CHIEN ROAD, TAICHUNG
TEL:(04)23220083 FAX:(04)23223697

修正 REVISIONS

工程名稱 PROJECT

國際獸醫防疫人才培訓中心
暨獸醫教學醫院大樓
新建工程

建照圖 施工圖
變更圖 竣工圖

圖名 DRAWING TITLE

外牆剖面圖(四)

發章 SIGNATURE




比例 SCALE 日期 DATE 設計 DESIGN
1/50 111/9/30 林一川

繪圖 DRAWN 校核 CHK. 核准 APPR.
CHC


圖號 DRAWING NO. 版次 REV

A4-9

A版

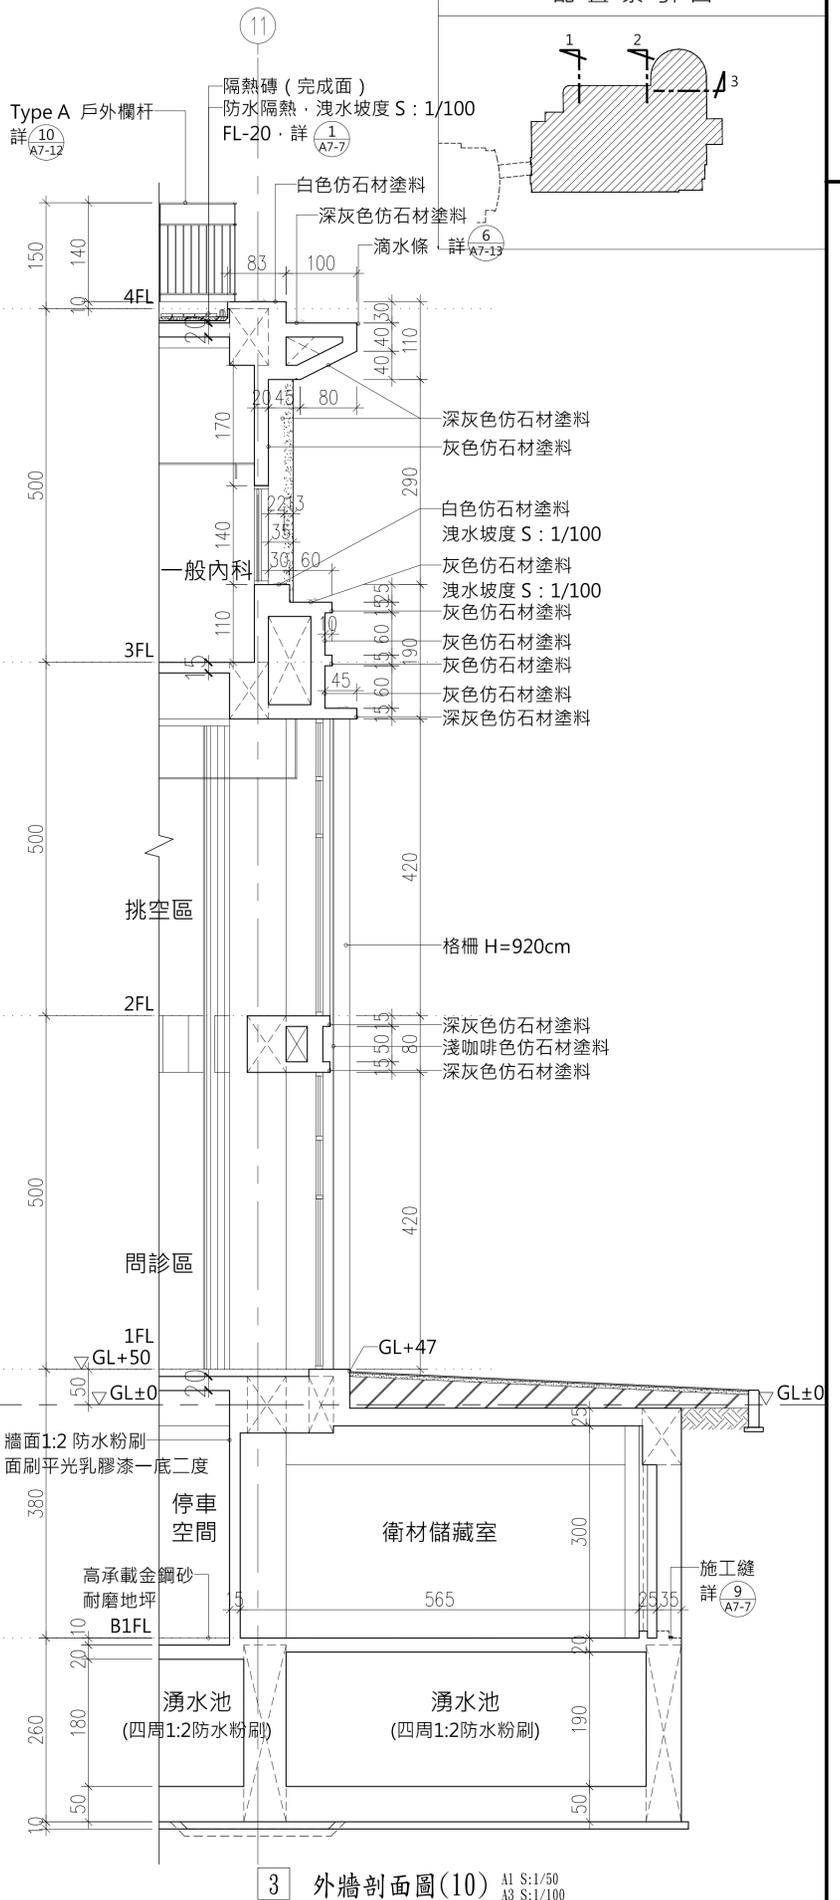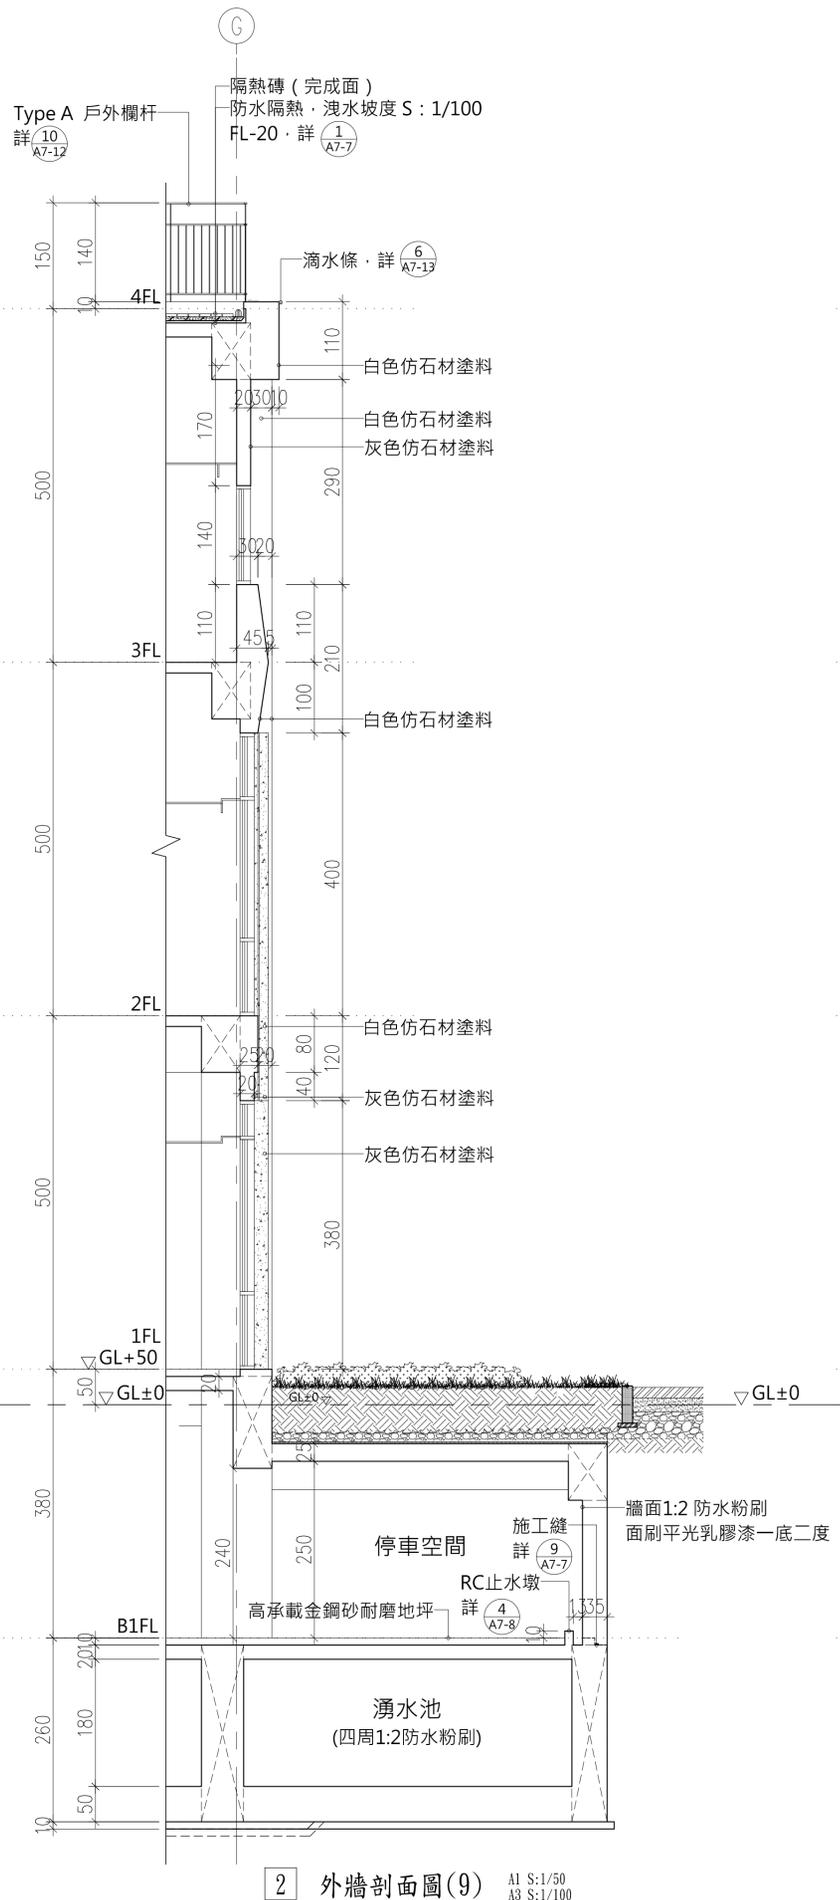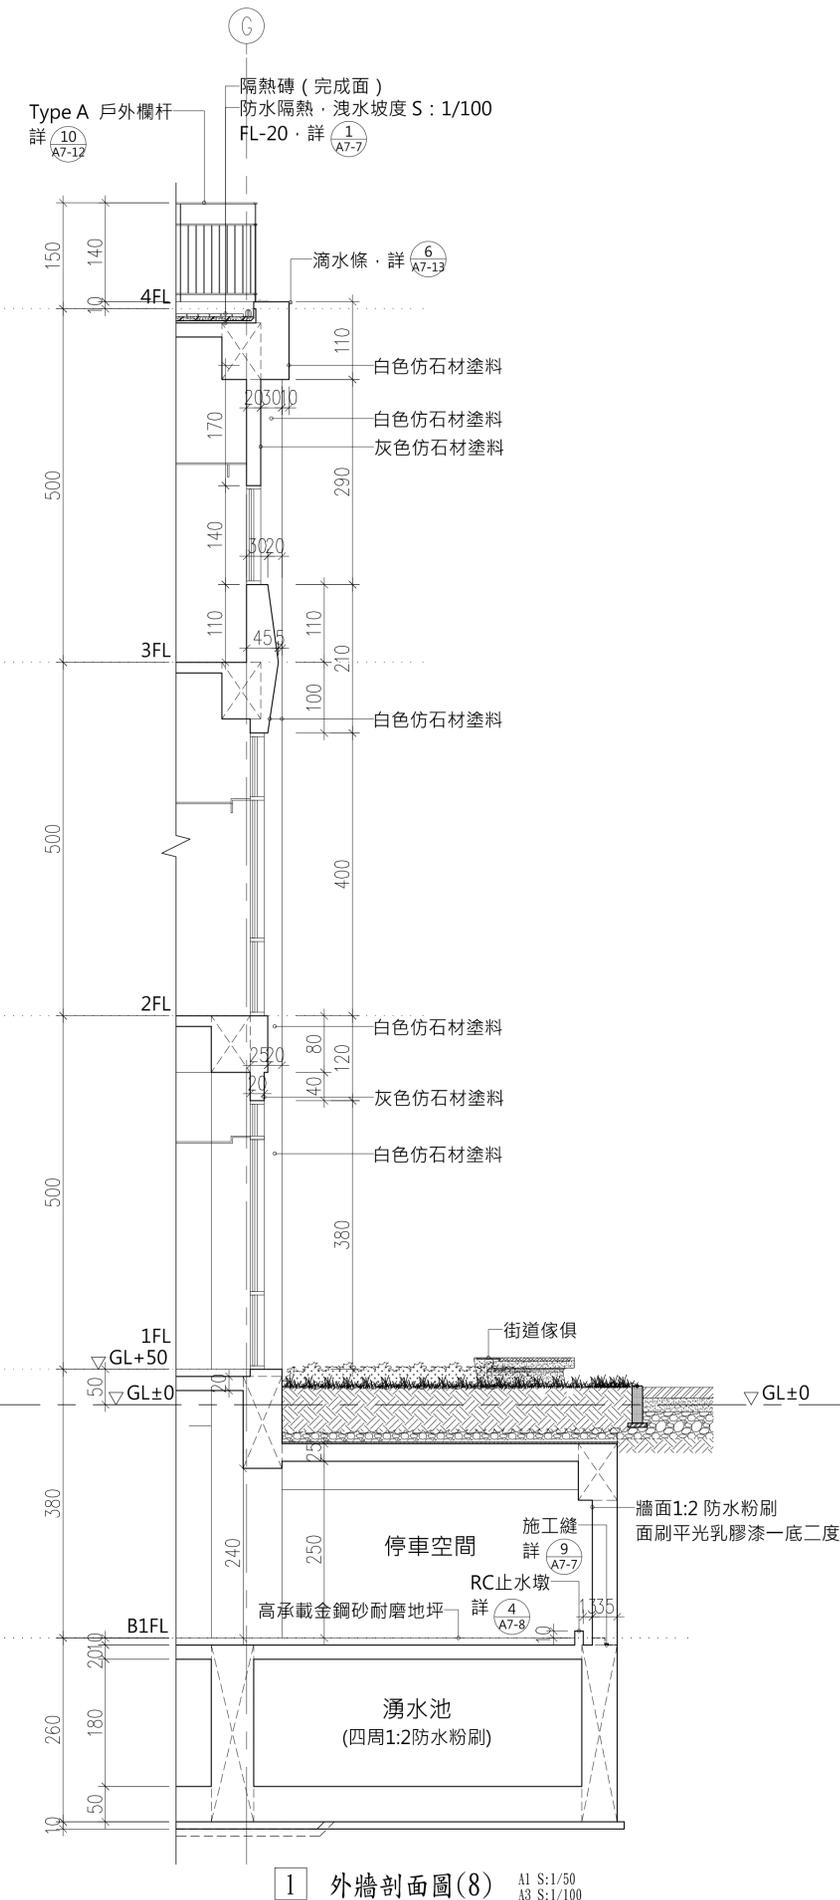

配置索引圖

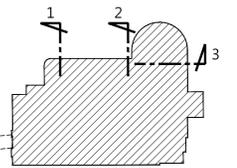

DRAWING NO. A4-9