



台中市館前路19號11樓
11F-No. 19 KUAN CHIEN ROAD, TAICHUNG
TEL: (04) 23220083 FAX: (04) 23223697

修正 | REVISIONS

[illegible]

工程名稱	PROJECT
------	---------

暨獸醫教學醫院大樓
新建工程

☐ 建照圖 ☒ 施工圖
☐ 變更圖 ☐ 竣工圖

圖 名	DRAWING TITLE
-----	---------------

二程告示牌

-
-
-

簽章 | SIGNATURE


比例 SCALE	日期 DATE	設計 DESIGN
1/100	111/9/30	林一川

圖號 DRAWING NO.


A0-4

版 次 REV


A版

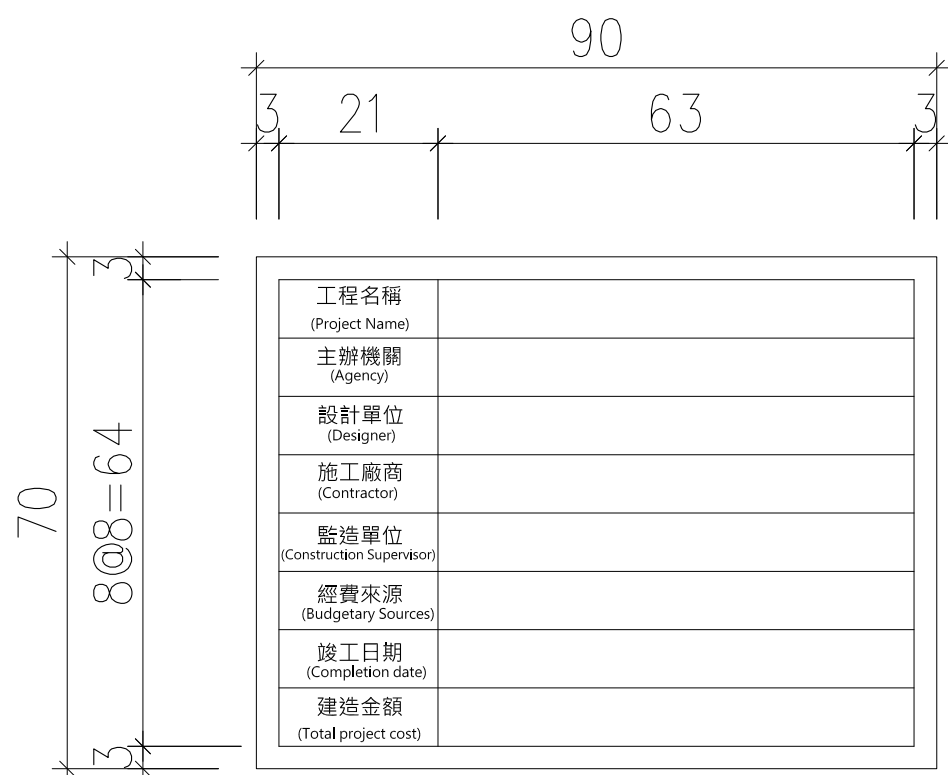


竣工銘牌正面圖

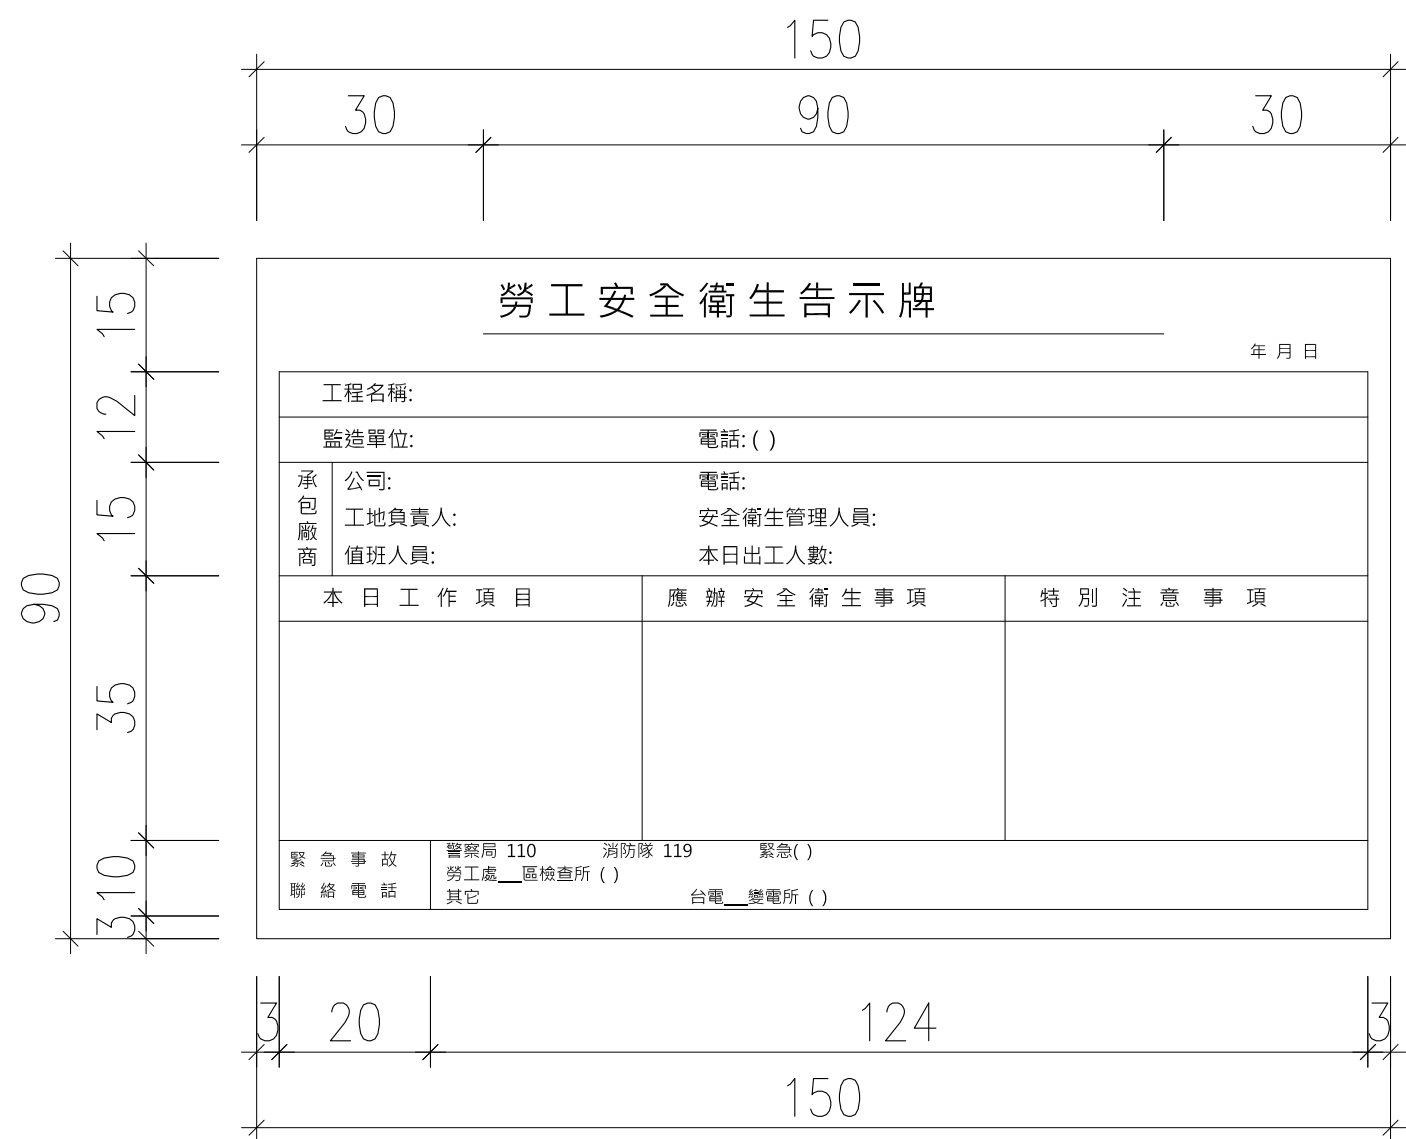


勞工安全衛生告示牌

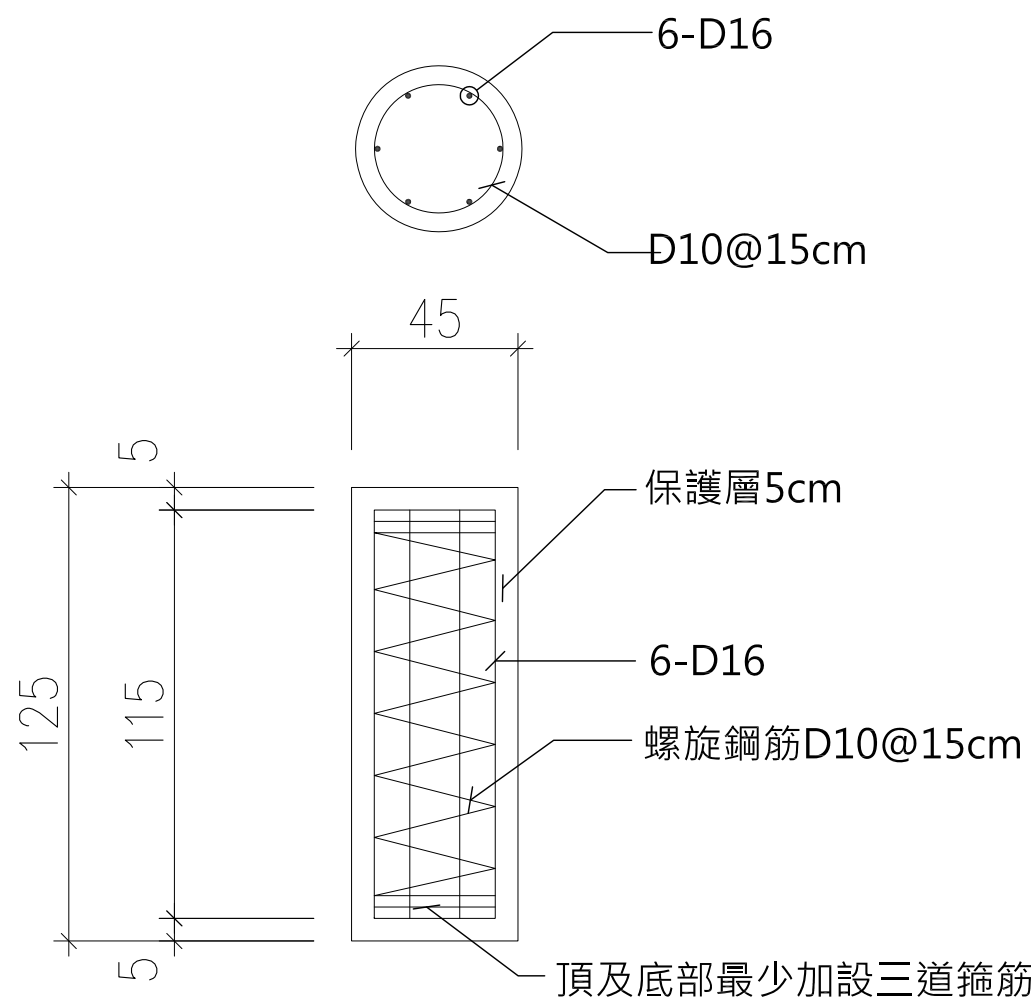

基礎詳圖

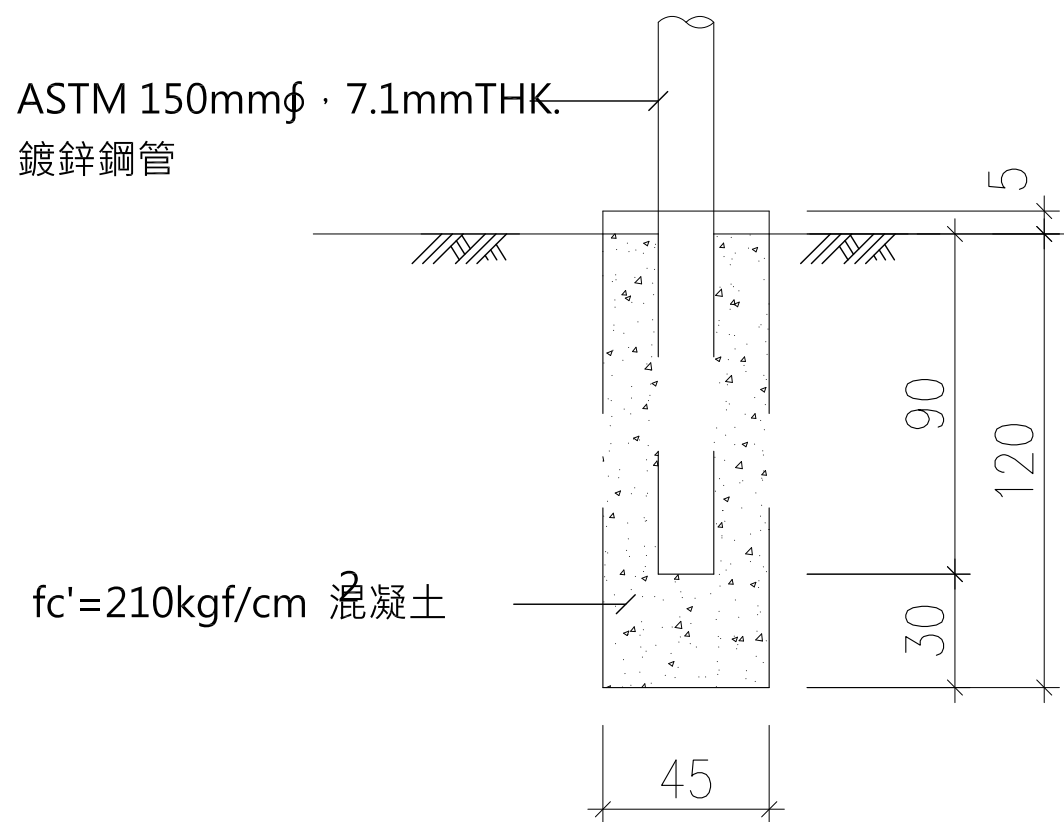

告示牌基礎圖

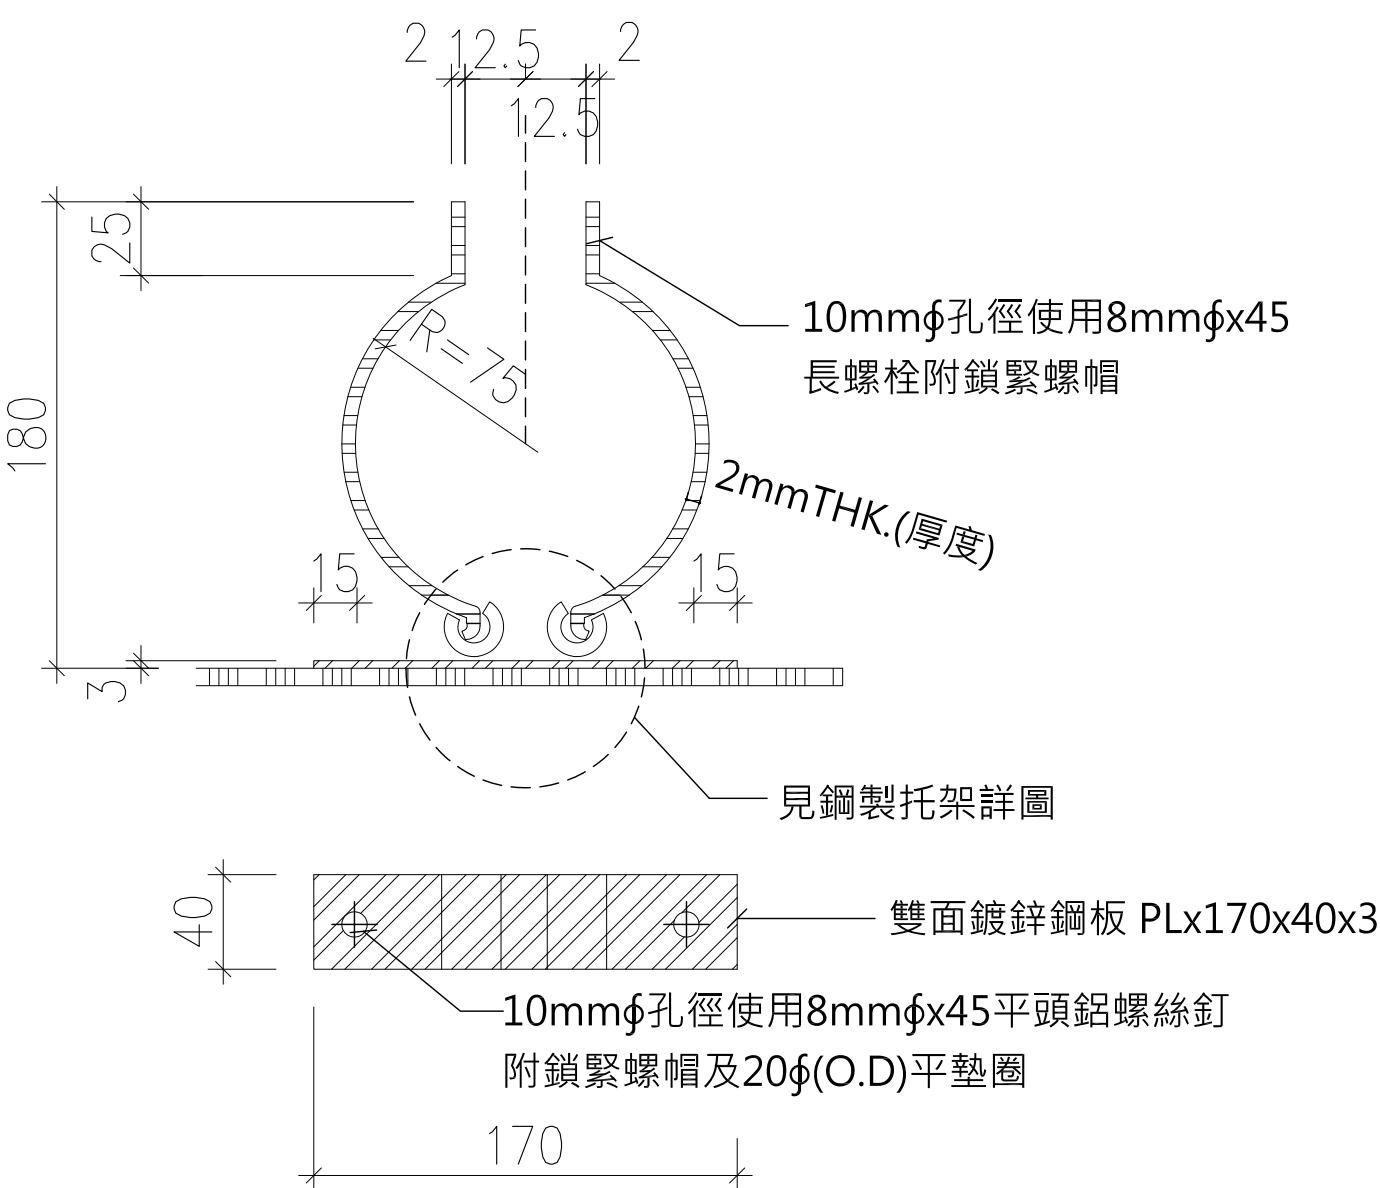


鍍鋅鋼製托架詳圖


(單位:mm)

附註：

- 1.所有尺寸除另有註明者外，均以cm為單位。
- 2.告示牌
 - (1).漆綠色底、白色正楷字體、線條及框。
 - (2).“配合單位”欄由工地視實際情況填寫。
 - (3).工程竣工驗收後由承商自行拆除處理。
- 3.告示牌材質得採用鐵板或木板製等材質，惟對牌面之固定方式須另行處理。
- 4.告示牌及施工銘牌之相關規定，須依據行政院公共工程委員會最新公告之『工程告示牌及施工銘牌設置要點』辦理。

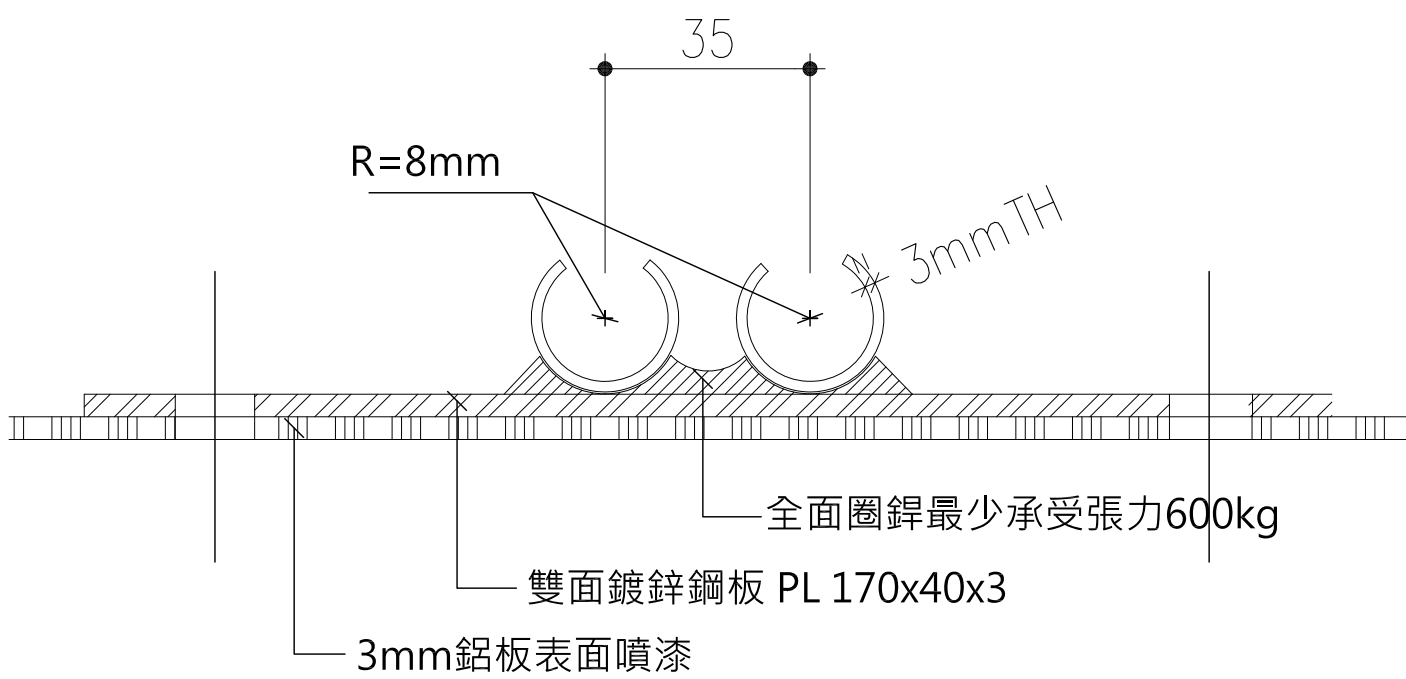

鋼製托架詳圖

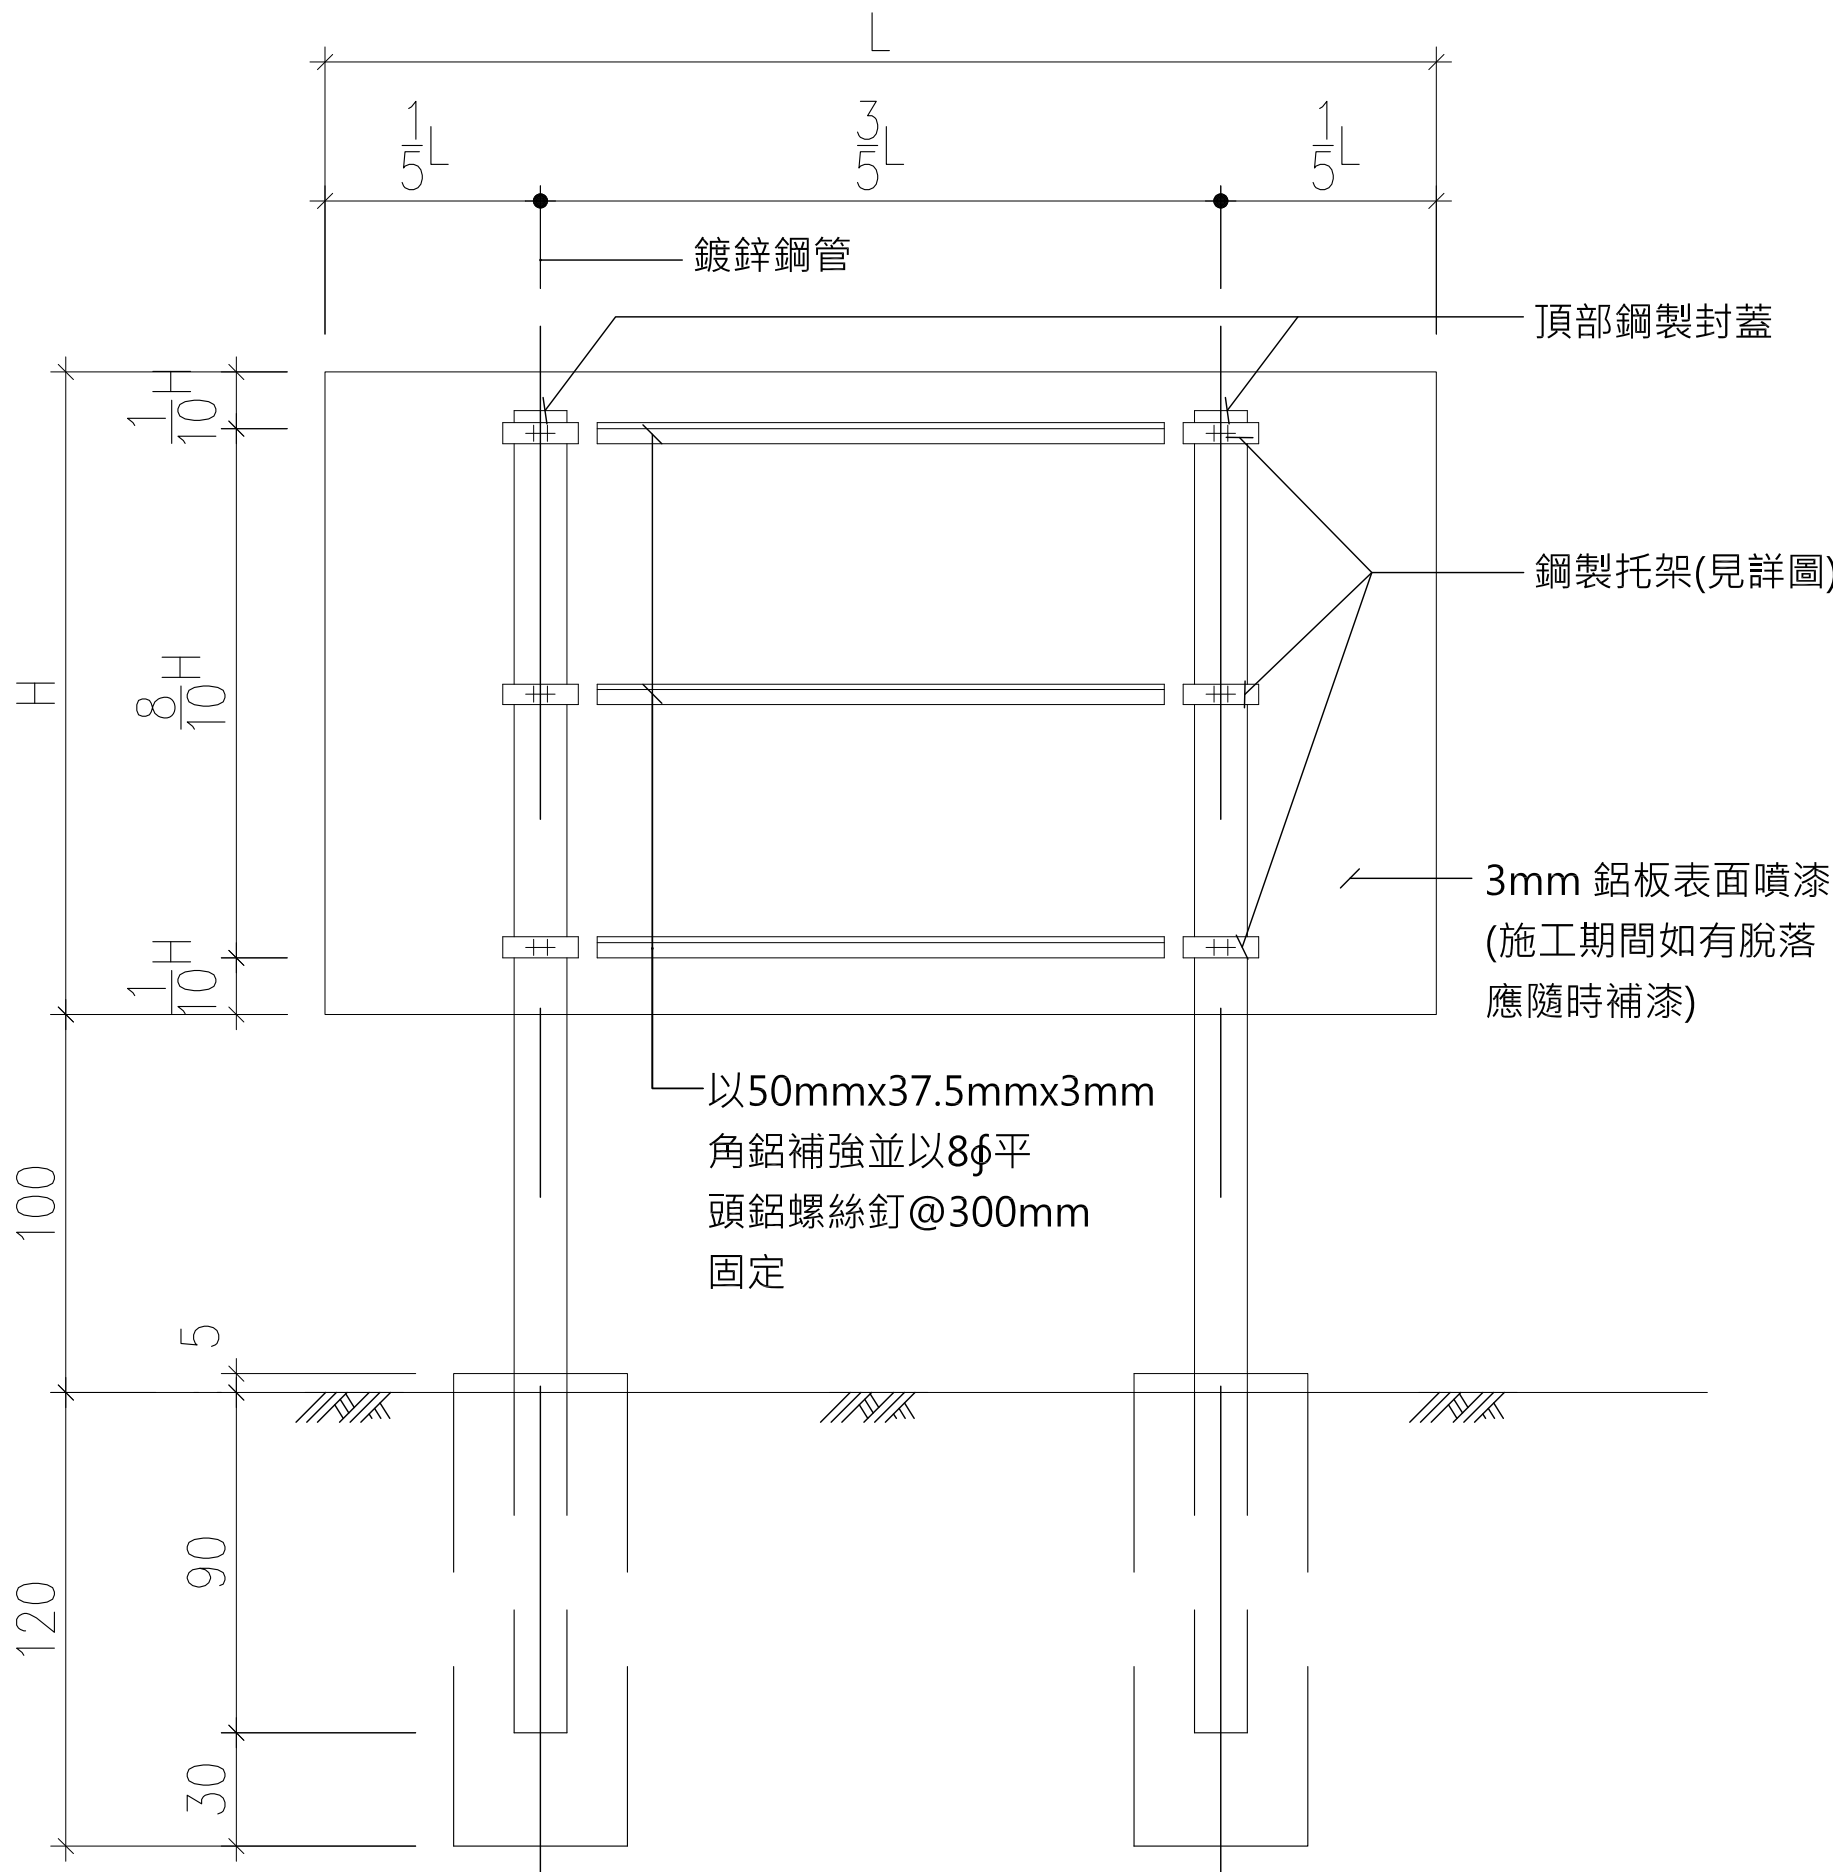

雙管柱鋁板背面圖

T: 建築設計部\圖說及文件\A577中興大學獸醫教學醫院大樓\06-施工圖\建築圖\外參\圖框_A577中興大學獸醫教學醫院大樓 .DWG