

大將作
聯合建築師事務所
TCT ARCHITECTURAL RESOURCES

台中市龍井路19號11樓
11F-No. 19 KUAN CHEN ROAD, TAICHUNG
TEL:(04)23220083 FAX:(04)2323597

修正 REVISIONS

工程名稱 PROJECT

國際獸醫防疫人才培訓中心
暨獸醫教學醫院大樓
新建工程

□ 建築圖
□ 變更圖
■ 施工圖
□ 竣工圖

圖名 DRAWING TITLE

NO.2~3電梯剖面圖

簽署 SIGNATURE

出圖日期 DATE 111/9/30 設計人 林一川

繪圖人 林一川 校對人 林一川


圖號 DRAWING NO. A5-4

圖名 DRAWING TITLE

A5-4

A版

配置索引圖

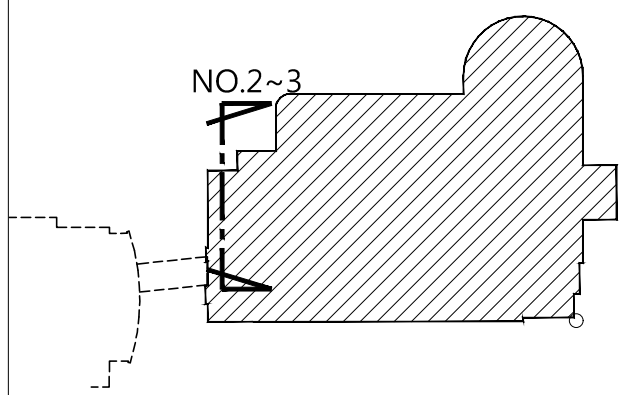

1 NO. 2~3 電梯剖面圖

A1 S:1/50
A3 S:1/100