大將作
聯合建築師事務所
TCT ARCHITECTURAL RESOURCES
台中市館前路19號11樓
11F-No. 19 KUAN CHIEN ROAD, TAICHUNG
TEL:(04)23220083 FAX:(04)23223697

修 正 | REVISIONS

工程名稱 | PROJECT

國際獸醫防疫人才培訓中心
暨獸醫教學醫院大樓
新建工程

☐ 建照圖 ■ 施工圖
☐ 變更圖 ☐ 竣工圖

圖 名 | DRAWING TITLE

門窗表一

簽 章 | SIGNATURE

比例 SCALE 1/100 | 日期 DATE 111/9/30 | 設計 DESIGN 林一川
繪圖 DRAWN CHC | 校核 CHK. | 核准 APPR.
圖號 DRAWING NO. A6-1 | 版次 REV A版

DRAWING NO. A6-1

門窗立面

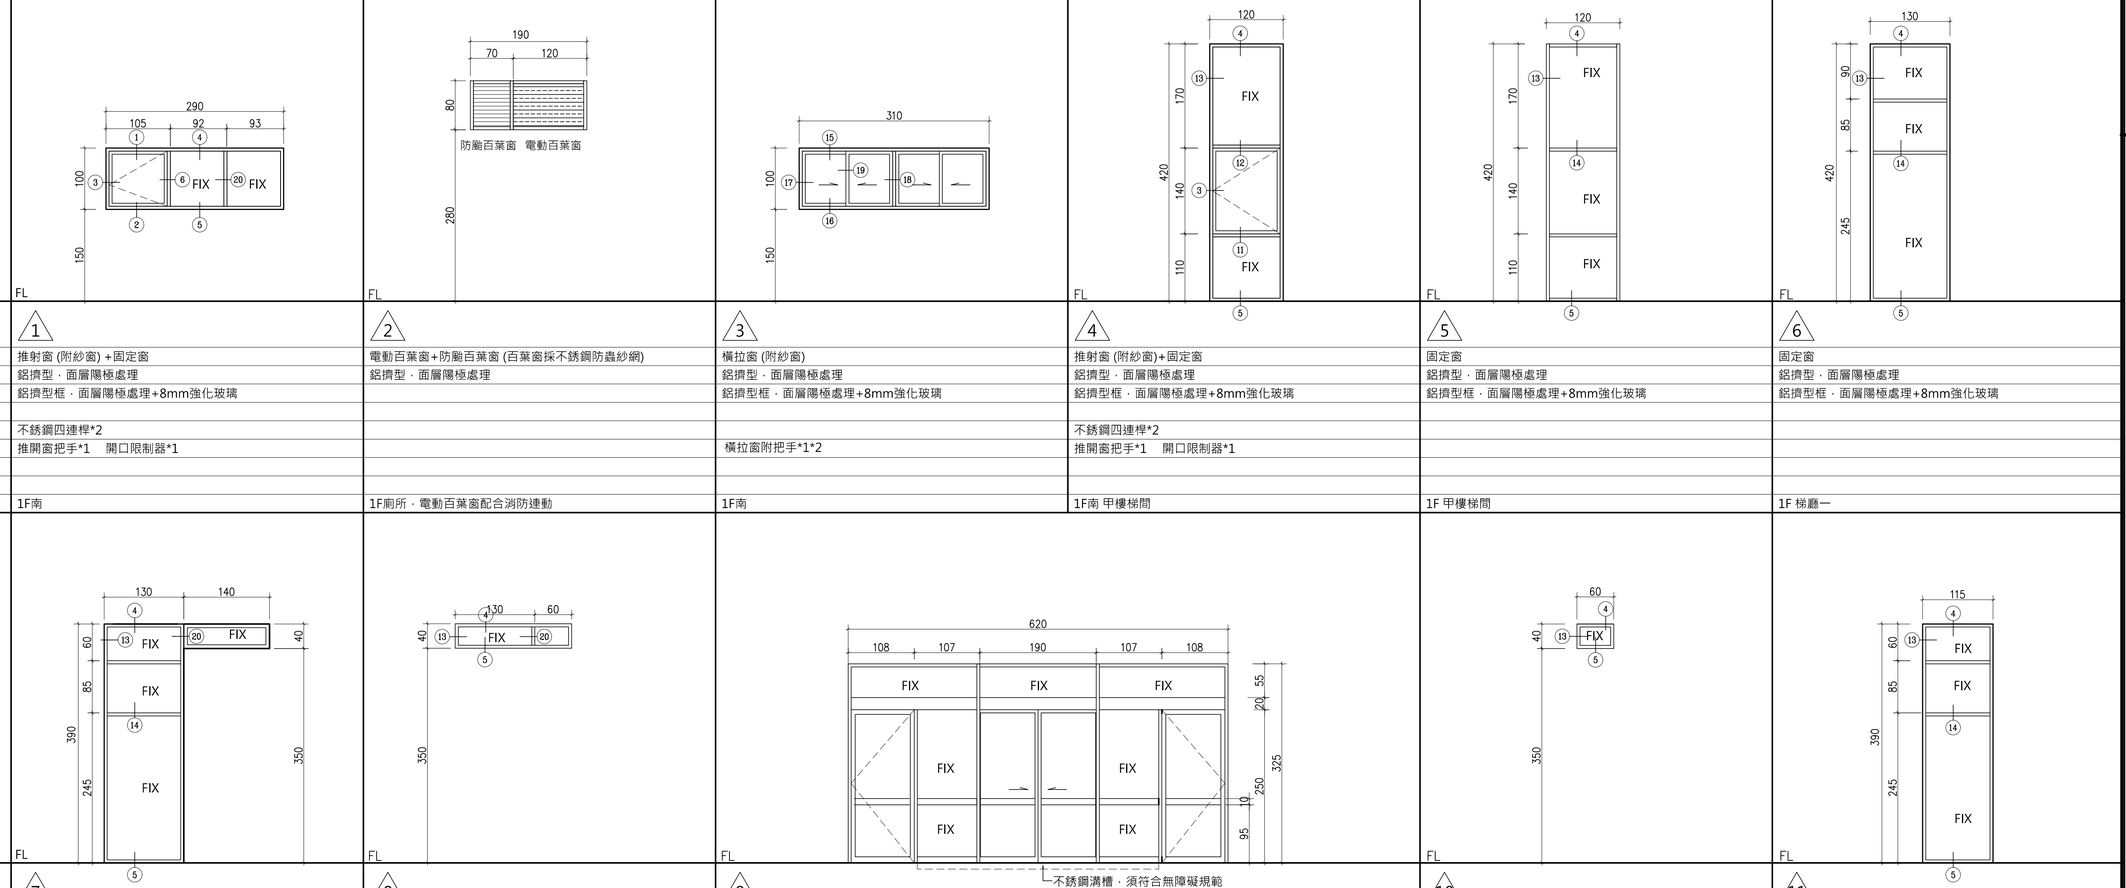

編號	1	2	3	4	5	6
性能及開閉方式	推射窗 (附紗窗) +固定窗	電動百葉窗+防颱百葉窗 (百葉窗採不銹鋼防蟲紗網)	橫拉窗 (附紗窗)	推射窗 (附紗窗)+固定窗	固定窗	固定窗
門框	鋁擠型，面層陽極處理	鋁擠型，面層陽極處理	鋁擠型，面層陽極處理	鋁擠型，面層陽極處理	鋁擠型，面層陽極處理	鋁擠型，面層陽極處理
門扇	鋁擠型框，面層陽極處理+8mm強化玻璃		鋁擠型框，面層陽極處理+8mm強化玻璃	鋁擠型框，面層陽極處理+8mm強化玻璃	鋁擠型框，面層陽極處理+8mm強化玻璃	鋁擠型框，面層陽極處理+8mm強化玻璃
門鎖五金 門鎖						
門鎖五金 絞鍊	不銹鋼四連桿*2			不銹鋼四連桿*2		
門鎖五金 把手	推開窗把手*1 開口限制器*1		橫拉窗附把手*1*2	推開窗把手*1 開口限制器*1		
門鎖五金 天地栓						
門鎖五金 其他						
備註	1F南	1F廁所，電動百葉窗配合消防連動	1F南	1F南 甲樓梯間	1F 甲樓梯間	1F 梯廳一

編號	7	8	9	10	11
性能及開閉方式	固定窗	固定窗	自動門+推射門+固定窗	固定窗	固定窗
門框	鋁擠型，面層陽極處理	鋁擠型，面層陽極處理	鋁擠型，面層陽極處理	鋁擠型，面層陽極處理	鋁擠型，面層陽極處理
門扇	鋁擠型框，面層陽極處理+8mm強化玻璃	鋁擠型框，面層陽極處理+8mm強化玻璃	鋁擠型框，面層陽極處理+8mm強化玻璃	鋁擠型框，面層陽極處理+8mm強化玻璃	鋁擠型框，面層陽極處理+8mm強化玻璃
門鎖五金 門鎖			不銹鋼推開式平頭鎖 *2+不銹鋼隱藏式地鎖*2		
門鎖五金 絞鍊			地鉸鏈≤180kg*2		
門鎖五金 把手			不銹鋼H型推拉把手*2		
門鎖五金 天地栓					
門鎖五金 其他			雙扇自動門機+內外紅外線感應器+安全光線		
備註	梯廳一	梯廳一	1F東 風除室	大廳	大廳

編號	12	13	14	15	16	17
性能及開閉方式	固定窗	固定窗	固定窗	固定窗	固定窗+防颱百葉(加不銹鋼防蟲紗網)	固定窗+防颱百葉(百葉窗採不銹鋼防蟲紗網)
門框	鋁擠型，面層陽極處理	鋁擠型，面層陽極處理	鋁擠型，面層陽極處理	鋁擠型，面層陽極處理	鋁擠型，面層陽極處理	鋁擠型，面層陽極處理
門扇	鋁擠型框，面層陽極處理+8mm強化玻璃	鋁擠型框，面層陽極處理+8mm強化玻璃	鋁擠型框，面層陽極處理+8mm強化玻璃	鋁擠型框，面層陽極處理+8mm強化玻璃	鋁擠型框，面層陽極處理+8mm強化玻璃	鋁擠型框，面層陽極處理+8mm強化玻璃
門鎖五金 門鎖						
門鎖五金 絞鍊						
門鎖五金 把手						
門鎖五金 天地栓						
門鎖五金 其他						
備註	大廳	批掛大廳	批掛大廳	批掛大廳	犬科、其他科類等候區	犬科、其他科類等候區

T:\建築設計部\圖說及文件\A577中興大學獸醫教學醫院大樓\06-施工圖\建築圖\外參\圖框_A577中興大學獸醫教學醫院大樓.DWG