大將作
聯合建築師事務所
TCT ARCHITECTURAL RESOURCES
台中市館前路19號11樓
11F-No. 19 KUAN CHIEN ROAD, TAICHUNG
TEL:(04)23220083 FAX:(04)23223697

修　正 | REVISIONS

工程名稱 | PROJECT

國際獸醫防疫人才培訓中心
暨獸醫教學醫院大樓
新建工程

☐ 建照圖　■ 施工圖
☐ 變更圖　☐ 竣工圖

圖　名 | DRAWING TITLE

防火門窗詳圖二

簽　章 | SIGNATURE

比例 SCALE	日期 DATE	設計 DESIGN
1/100	111/9/30	林一川
繪圖 DRAWN	校核 CHK.	核准 APPR.
CHC		

圖號 DRAWING NO. A6-16　版次 REV A版

DRAWING NO. A6-16

60A單扇1.2mm鍍鋅烤漆防火門

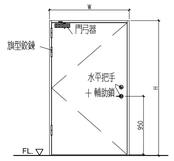

立面示意圖

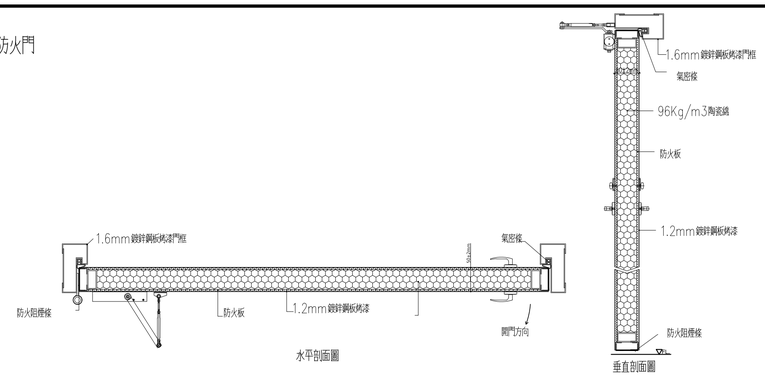

水平剖面圖　垂直剖面圖

品名	60A單扇1.2mm鍍鋅烤漆防火門
S11	1200*2200mm
S24	1000*2200mm

60A雙扇1.2mm鍍鋅烤漆防火門

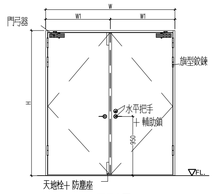

立面示意圖

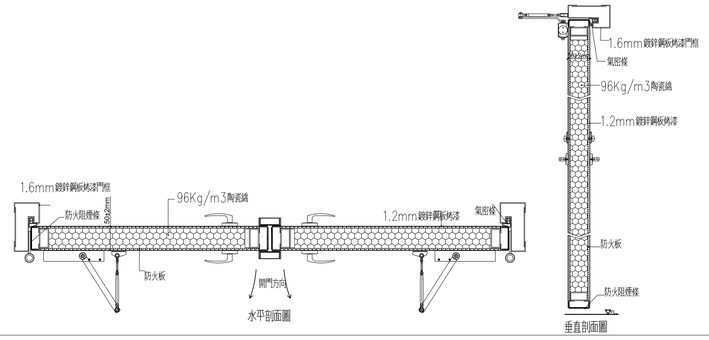

水平剖面圖　垂直剖面圖

品名	60A雙扇1.2mm鍍鋅烤漆防火門
S7	1800*2200mm
S10	2000*2200mm

工程規範
一，性能 必須符合CNS11227所規定之防火門測試標準防火時效及阻熱性均達60分鐘，並提供經濟部標準檢驗局商品驗證登錄證書。
二，材料成份
1，門框：(1)採用1.6mm鍍鋅烤漆門框。
2，門扇：(1)門扇四週黏合鋁膠防火阻煙條。
(2)層間材料採防火板。
(3)填充材料採96kg/m3 防火陶瓷纖維棉填塞。
(4)門扇厚度為50mm±2mm。
(5)表面貼1.2mm鍍鋅烤漆鋼板。
3，五金：(1)五金配件，門鎖，效鍵須採用CNS11227防火門測試通過之五金。
三，1.本工程採鋼製防火門(60A)，於完工時，需出具防火門出廠證明，商品驗證登錄證書，同型式判定報告書；內政部新技術，新工法，新設備及材料認可通知書。
2.施工廠商需為商品驗證登錄廠商。

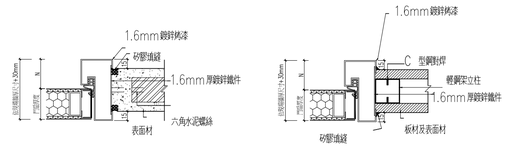

門框與磚牆·R.C灌接合詳圖　門框與輕隔間接合詳圖

60A單扇木質防火門

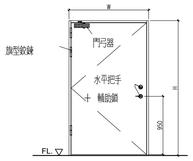

立面示意圖

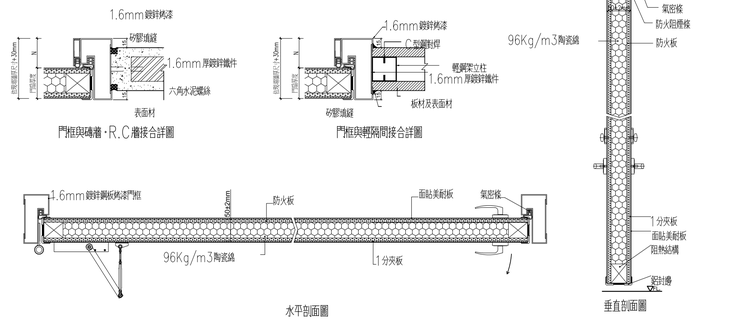

門框與磚牆·R.C灌接合詳圖　門框與輕隔間接合詳圖　水平剖面圖　垂直剖面圖

品名	60A單扇木質防火門
S6	1200*2200mm
S35	1800*2200mm
S16	1000*2200mm

60A單扇1.2mm不銹鋼毛絲防火橫拉門

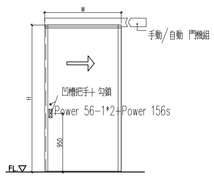

立面示意圖

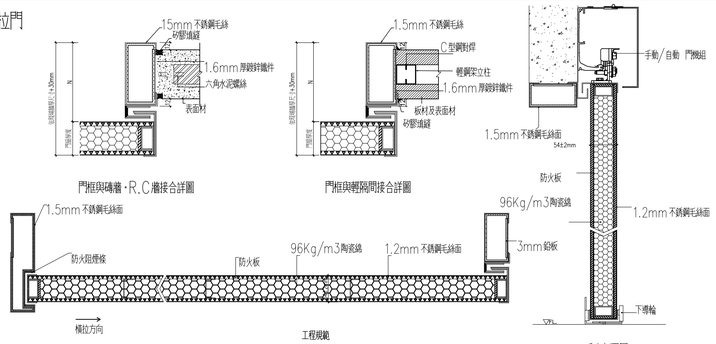

門框與磚牆·R.C灌接合詳圖　門框與輕隔間接合詳圖　水平剖面圖　垂直剖面圖

工程規範
一，性能 必須符合CNS11227所規定之防火門測試標準防火時效及阻熱性均達60分鐘，並提供經濟部標準檢驗局商品驗證登錄證書。
二，材料成份
1，門框：(1)採用1.5mm不銹鋼毛絲面門框。
2，門扇：(1)門扇四週黏合鋁膠防火阻煙條。
(2)層間材料採防火板。
(3)填充材料採96kg/m3 防火陶瓷纖維棉填塞。
(4)門扇厚度為54mm±2mm。
(5)表面貼1.2mm不銹鋼毛絲面。
3，五金：(1)五金配件，門鎖，效鍵須採用CNS11227防火門測試通過之五金。
三，1.本工程採鋼製防火門(60A)，於完工時，需出具防火門出廠證明，商品驗證登錄證書，同型式判定報告書；內政部新技術，新工法，新設備及材料認可通知書。
2.施工廠商需為商品驗證登錄廠商。

品名	60A單扇1.2mm不銹鋼毛絲+防火橫拉門
S29	1000*2200mm
S30	1300*2200mm

60AS單扇木質防火門

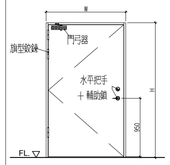

立面示意圖

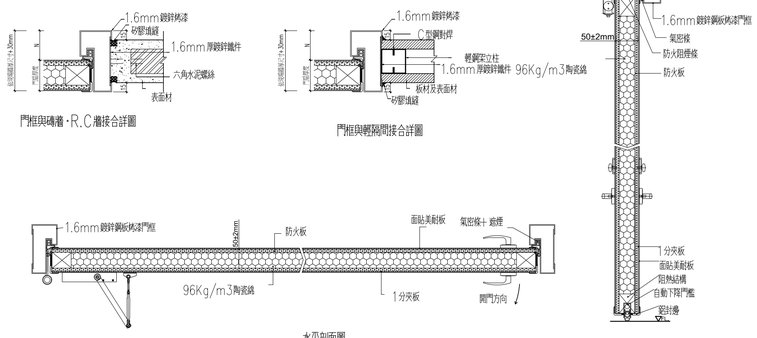

門框與磚牆·R.C灌接合詳圖　門框與輕隔間接合詳圖　水平剖面圖　垂直剖面圖

工程規範
一，性能 必須符合CNS11227所規定之防火門測試標準防火時效及阻熱性均達60分鐘，且符合CNS15038所規定之遮煙測試標準，並提供經濟部標準檢驗局商品驗證登錄證書及遮煙報告。
二，材料成份
1，門框：(1)採用1.6mm鍍鋅烤漆門框。
2，門扇：(1)門扇四週黏合鋁膠防火阻煙條。
(2)層間材料採防火板。
(3)填充材料採96kg/m3 防火陶瓷纖維棉填塞。
(4)門扇厚度為50mm±2mm。
(5)表面貼1.2mm鍍鋅烤漆鋼板。
3，五金：(1)五金配件，門鎖，效鍵須採用CNS11227防火門測試通過之五金。
三，1.本工程採鋼製防火門(60A)，於完工時，需出具防火門出廠證明，商品驗證登錄證書，同型式判定報告書；內政部新技術，新工法，新設備及材料認可通知書。
2.施工廠商需為商品驗證登錄廠商。

品名	60AS單扇木質防火門
S12	1000*2200mm

60A單扇1.2mm不銹鋼毛絲防火橫拉門

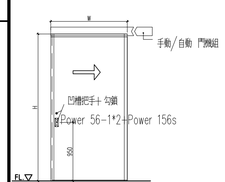

立面示意圖

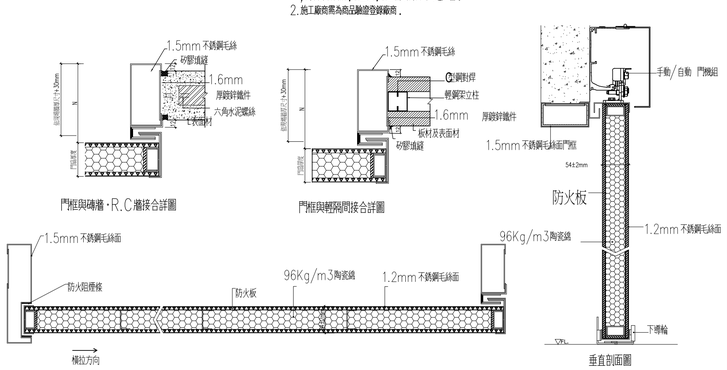

門框與磚牆·R.C灌接合詳圖　門框與輕隔間接合詳圖　水平剖面圖　垂直剖面圖

工程規範
一，性能 必須符合CNS11227所規定之防火門測試標準防火時效及阻熱性均達60分鐘，並提供經濟部標準檢驗局商品驗證登錄證書。
二，材料成份
1，門框：(1)採用1.5mm不銹鋼毛絲面門框。
2，門扇：(1)門扇四週黏合鋁膠防火阻煙條。
(2)層間材料採防火板。
(3)填充材料採96kg/m3 防火陶瓷纖維棉填塞。
(4)門扇厚度為50mm±2mm。
(5)表面貼1.2mm不銹鋼毛絲面。
3，五金：(1)五金配件，門鎖，效鍵須採用CNS11227防火門測試通過之五金。
三，1.本工程採鋼製防火門(60A)，於完工時，需出具防火門出廠證明，商品驗證登錄證書，同型式判定報告書；內政部新技術，新工法，新設備及材料認可通知書。
2.施工廠商需為商品驗證登錄廠商。

品名	60A單扇1.2mm不銹鋼毛絲防火橫拉門
S31	1000*2200mm
S32	1300*2200mm

60A單扇不銹鋼毛絲面防火門

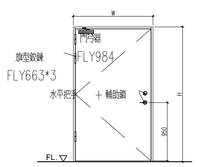

立面示意圖

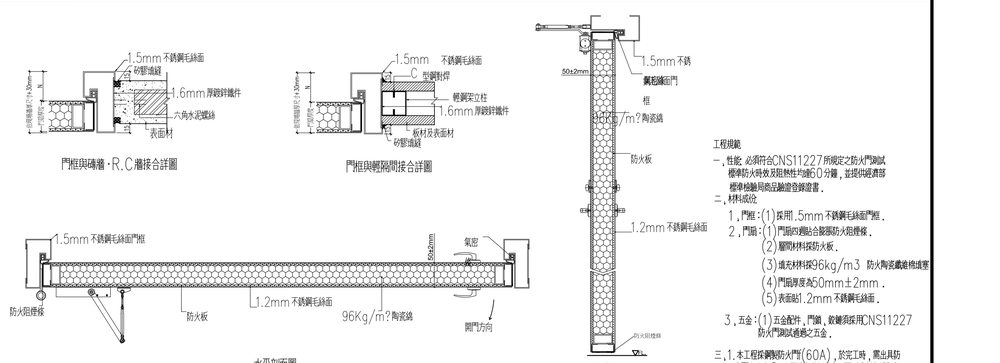

門框與磚牆·R.C灌接合詳圖　門框與輕隔間接合詳圖　水平剖面圖　垂直剖面圖

工程規範
一，性能 必須符合CNS11227所規定之防火門測試標準防火時效及阻熱性均達60分鐘，並提供經濟部標準檢驗局商品驗證登錄證書。
二，材料成份
1，門框：(1)採用1.5mm不銹鋼毛絲面門框。
2，門扇：(1)門扇四週黏合鋁膠防火阻煙條。
(2)層間材料採防火板。
(3)填充材料採96kg/m3 防火陶瓷纖維棉填塞。
(4)門扇厚度為50mm±2mm。
(5)表面貼1.2mm不銹鋼毛絲面。
3，五金：(1)五金配件，門鎖，效鍵須採用CNS11227防火門測試通過之五金。
三，1.本工程採鋼製防火門(60A)，於完工時，需出具防火門出廠證明，商品驗證登錄證書，同型式判定報告書；內政部新技術，新工法，新設備及材料認可通知書。
2.施工廠商需為商品驗證登錄廠商。

品名	60A單扇不銹鋼毛絲面防火門
S34	1000*2200mm

T:\建築設計部\圖說及文件\A577中興大學獸醫教學醫院大樓\06-施工圖\建築圖\外參\圖框_A577中興大學獸醫教學醫院大樓.DWG