



修正 | REVISIONS




[illegible]

國際獸醫防疫人才培訓中心
暨獸醫教學醫院大樓
新建工程

圖 名	DRAWING TITLE
-----	---------------

-
-
-
-

比例 SCALE	日期 DATE	設計 DESIGN
1/200	112/1/6	林一川
繪圖 DRAWN	校核 CHK.	核准 APPR.
CHC		
圖號 DRAWING NO.		版次 REV
A0-7		B版

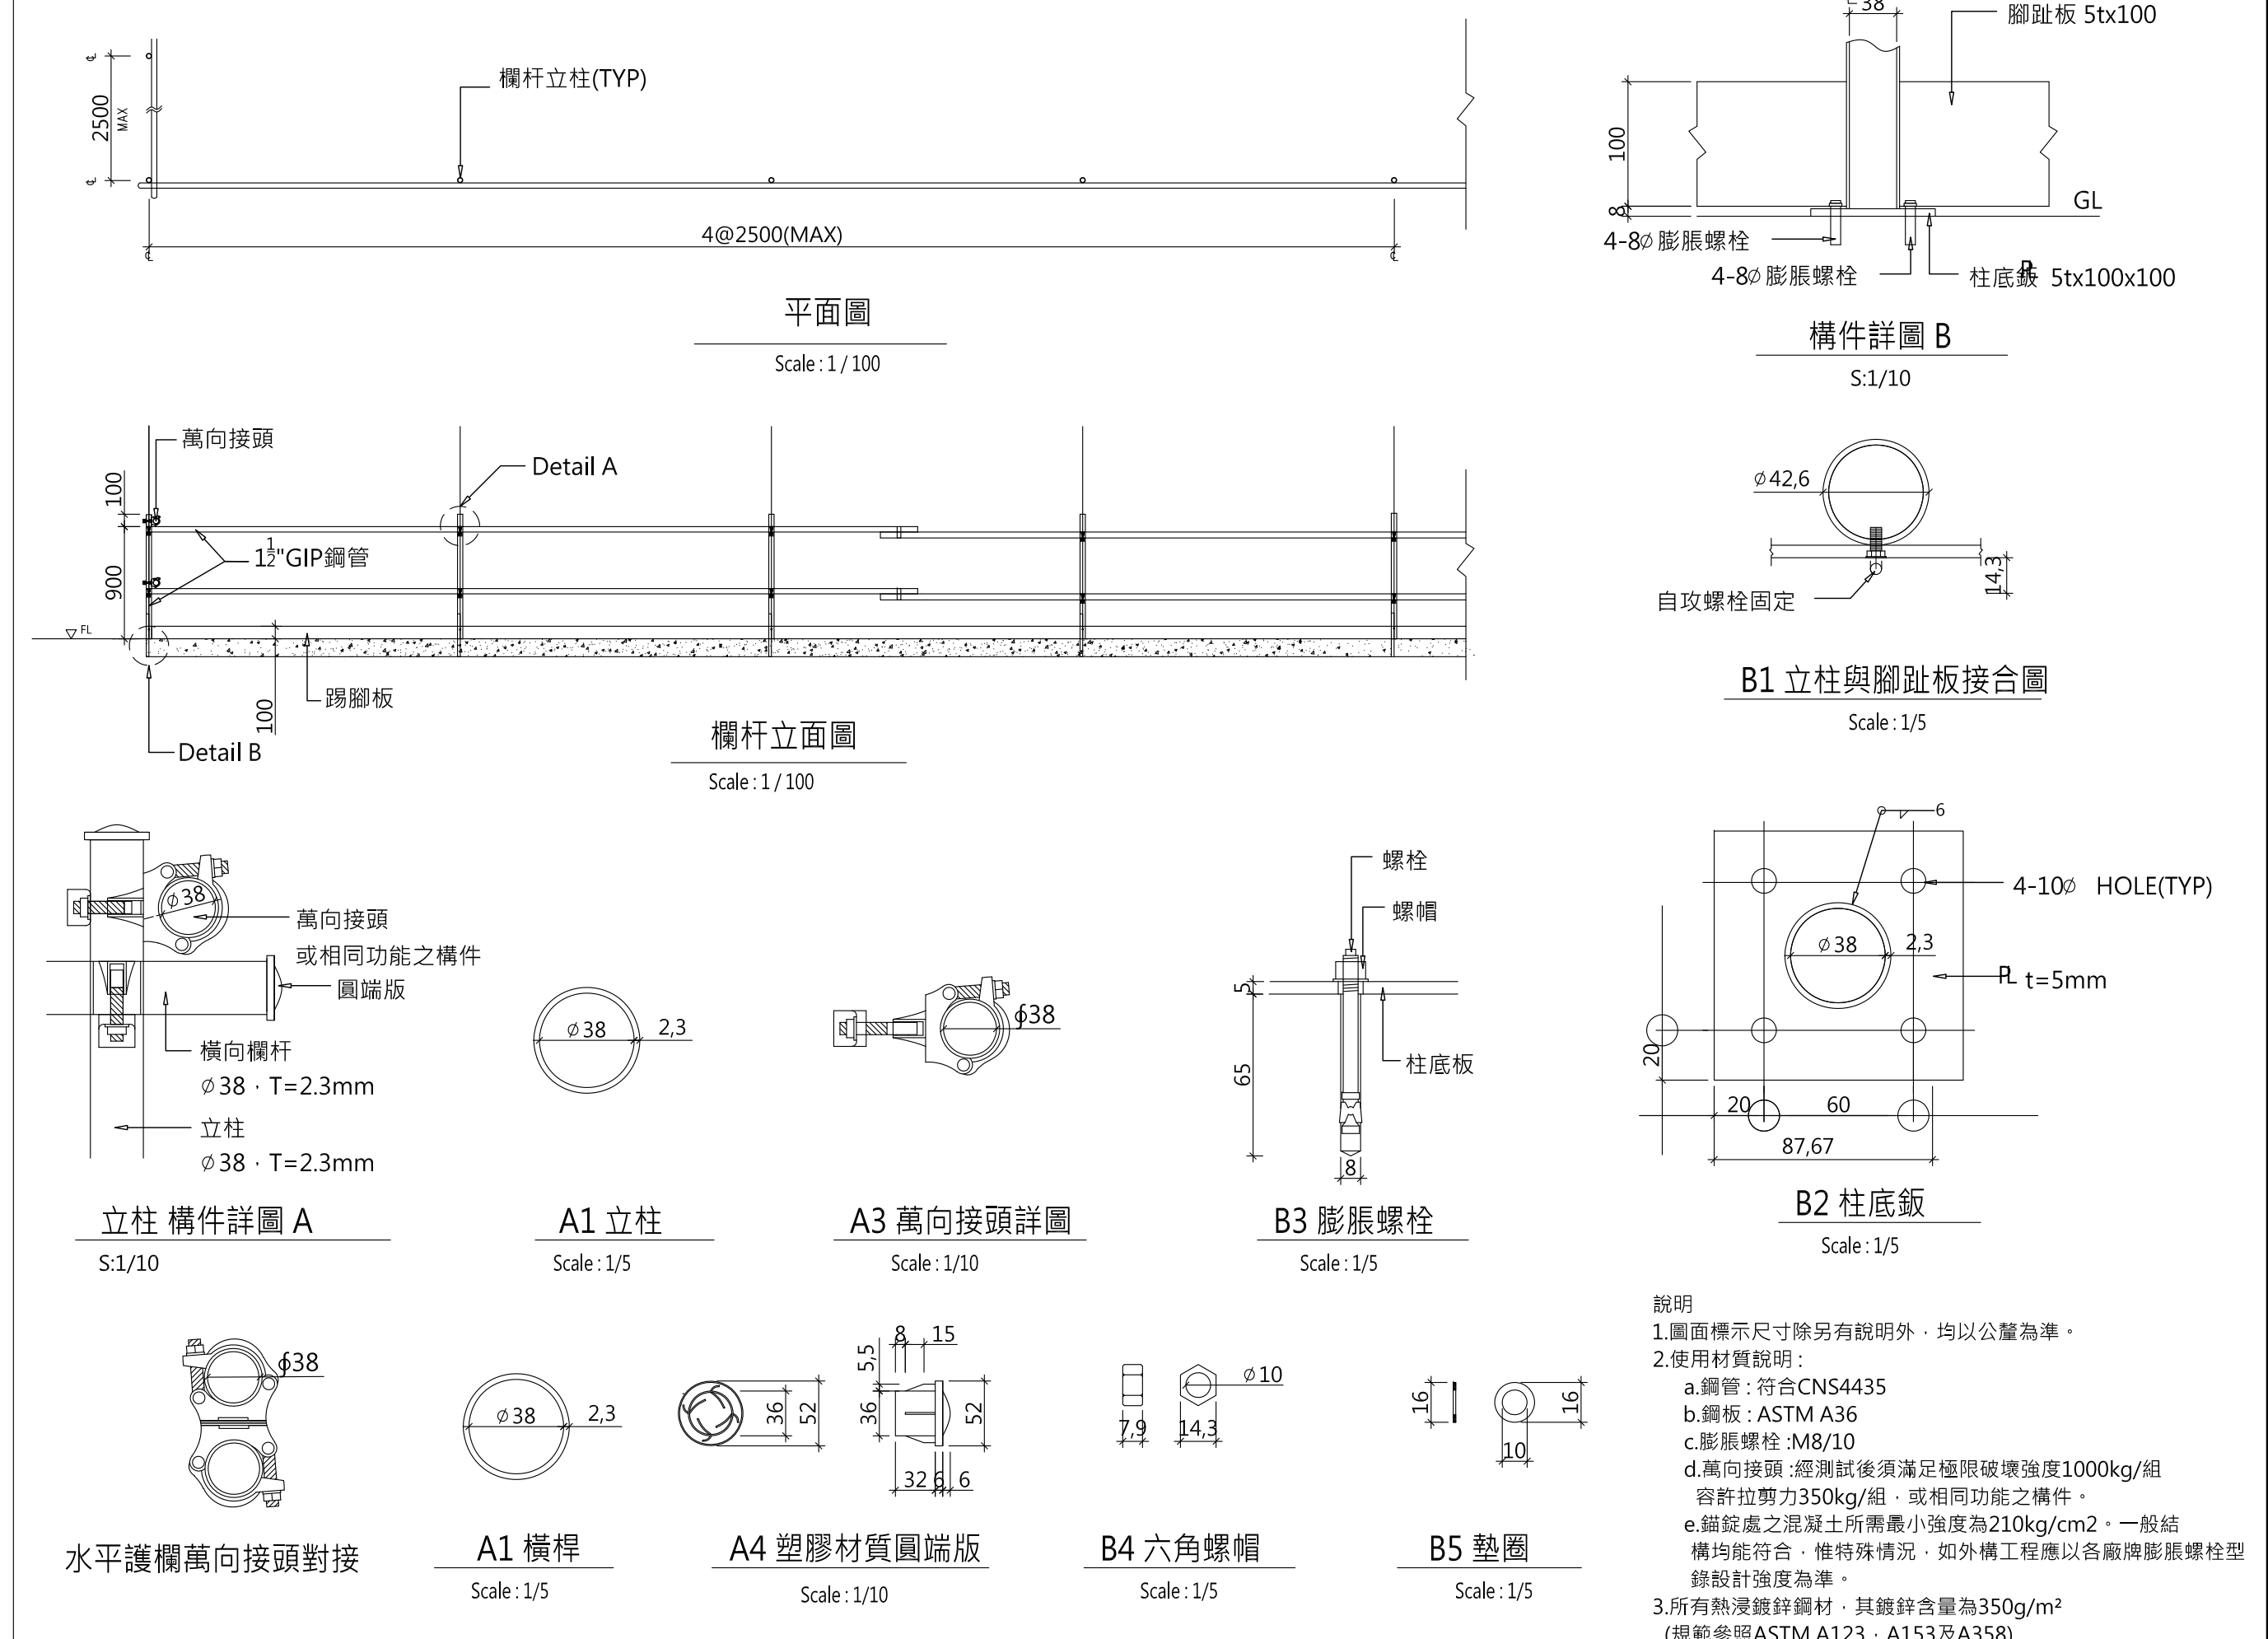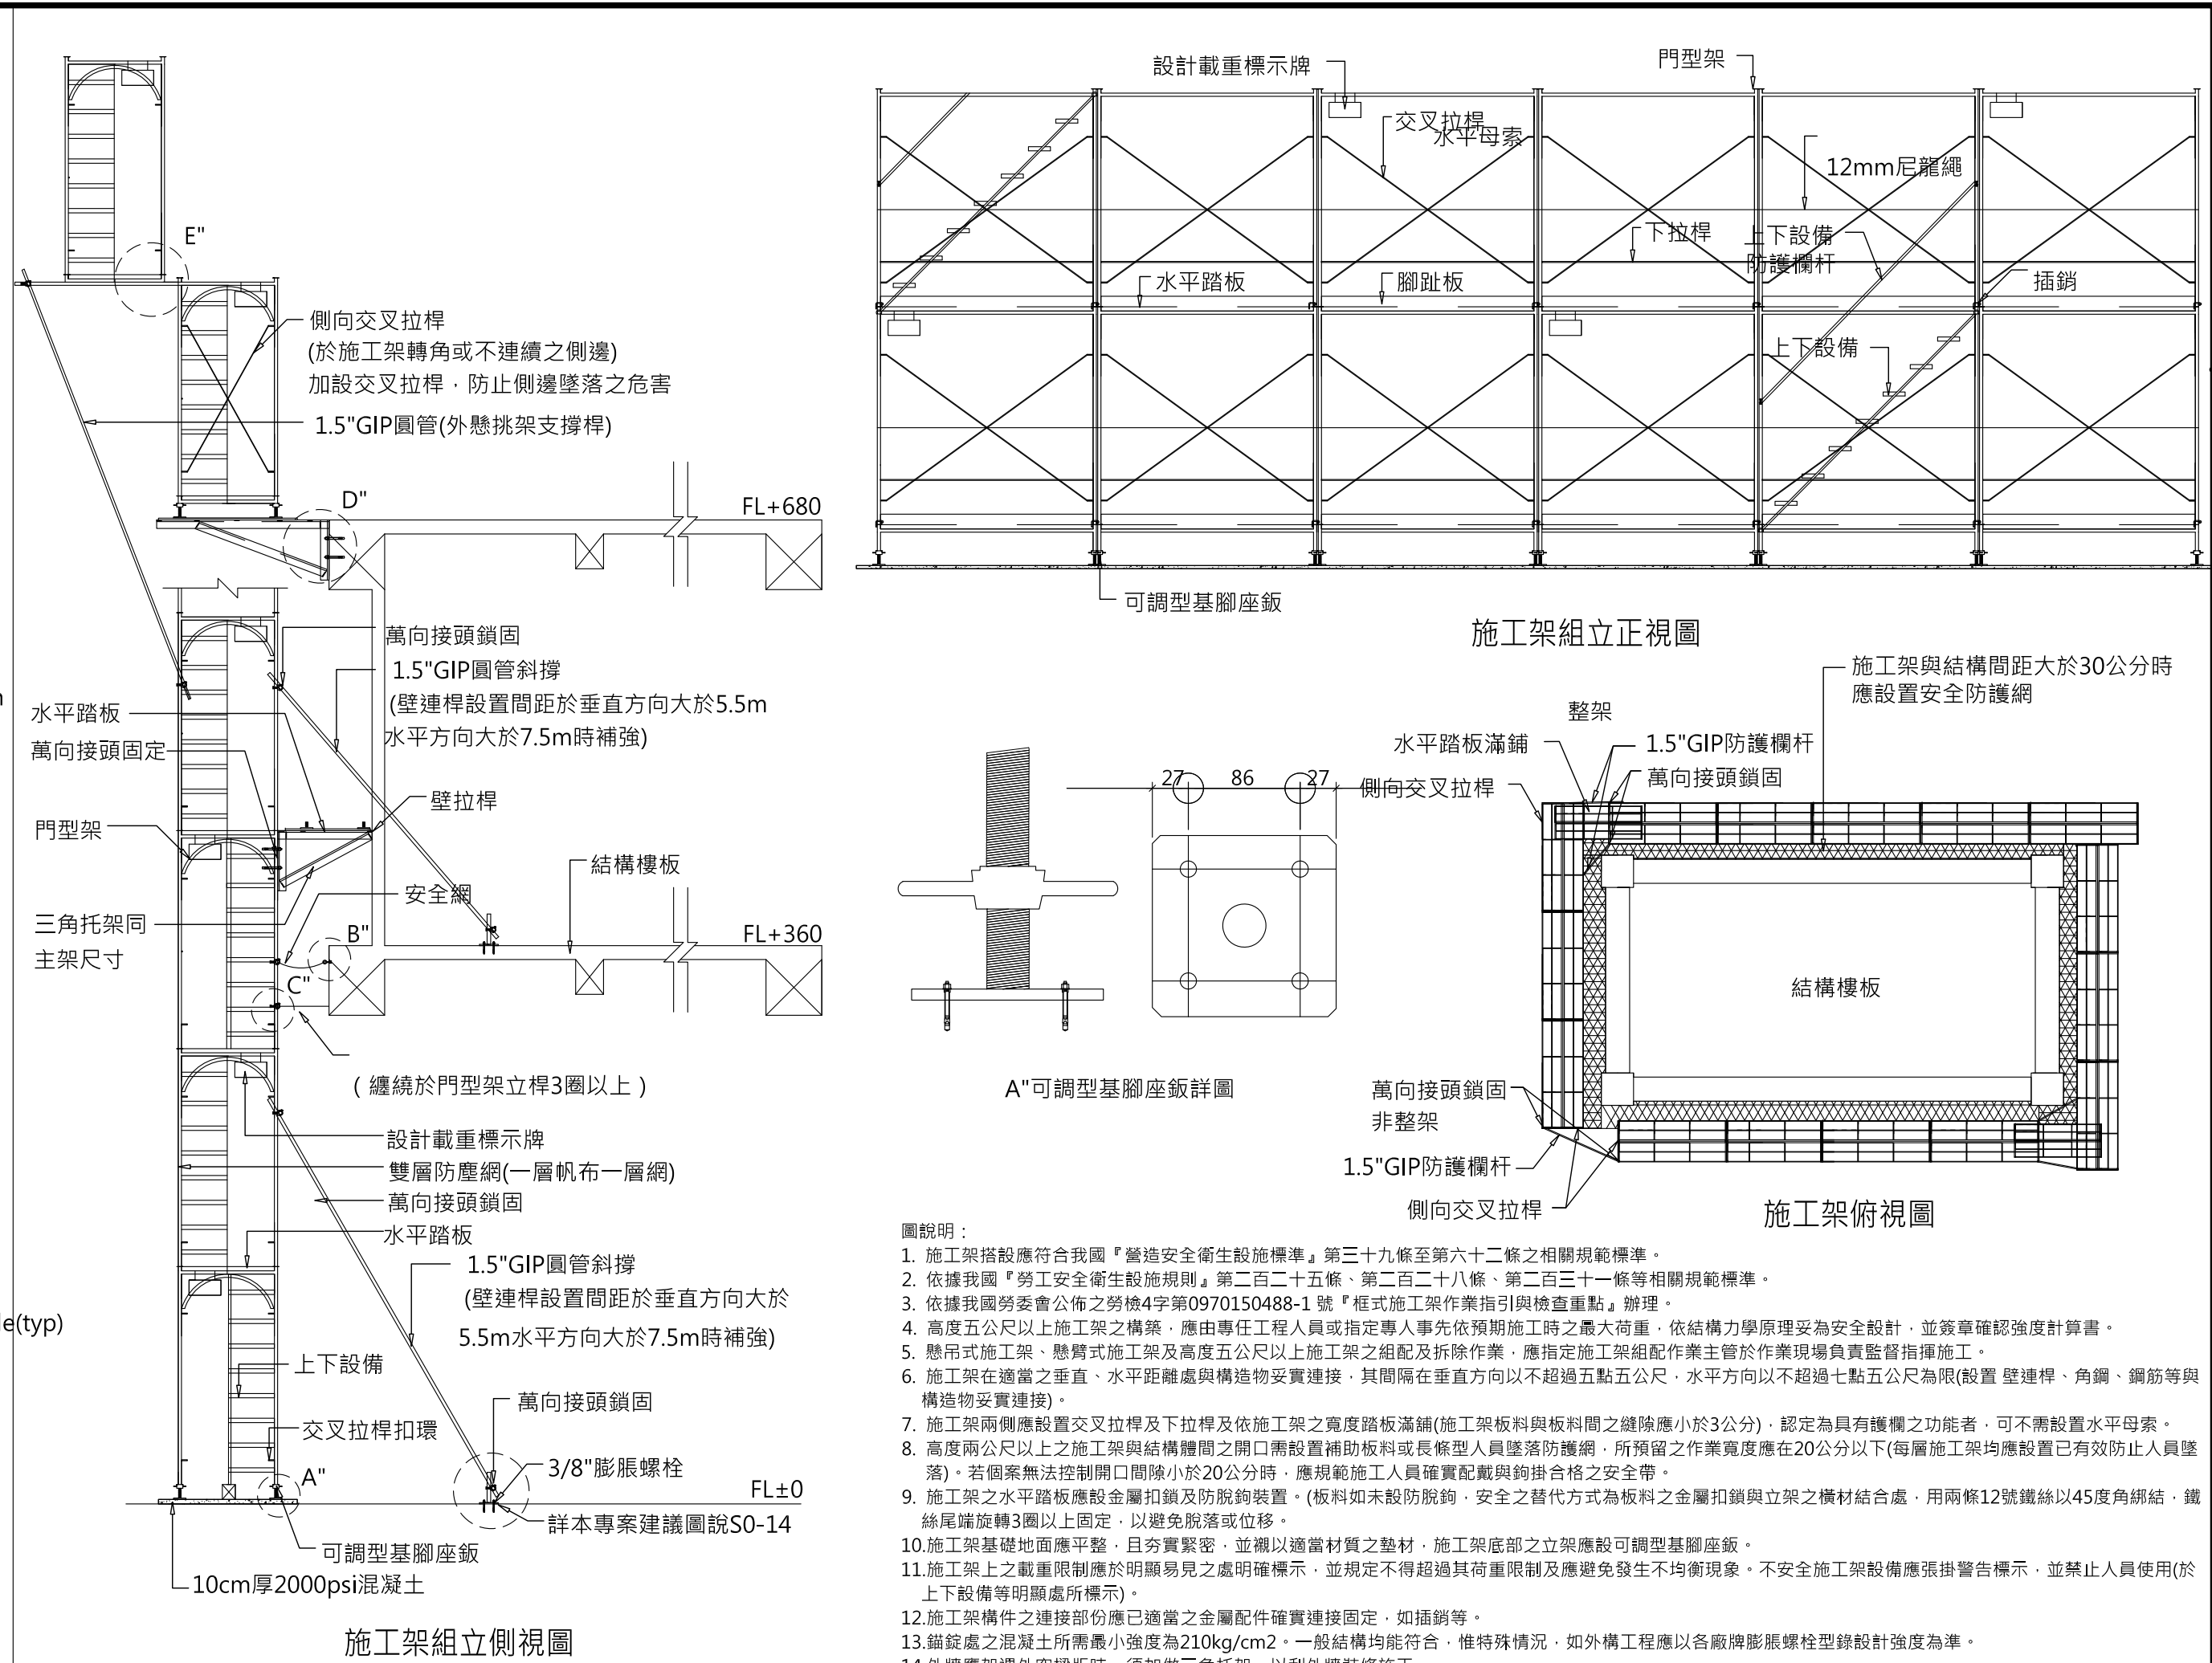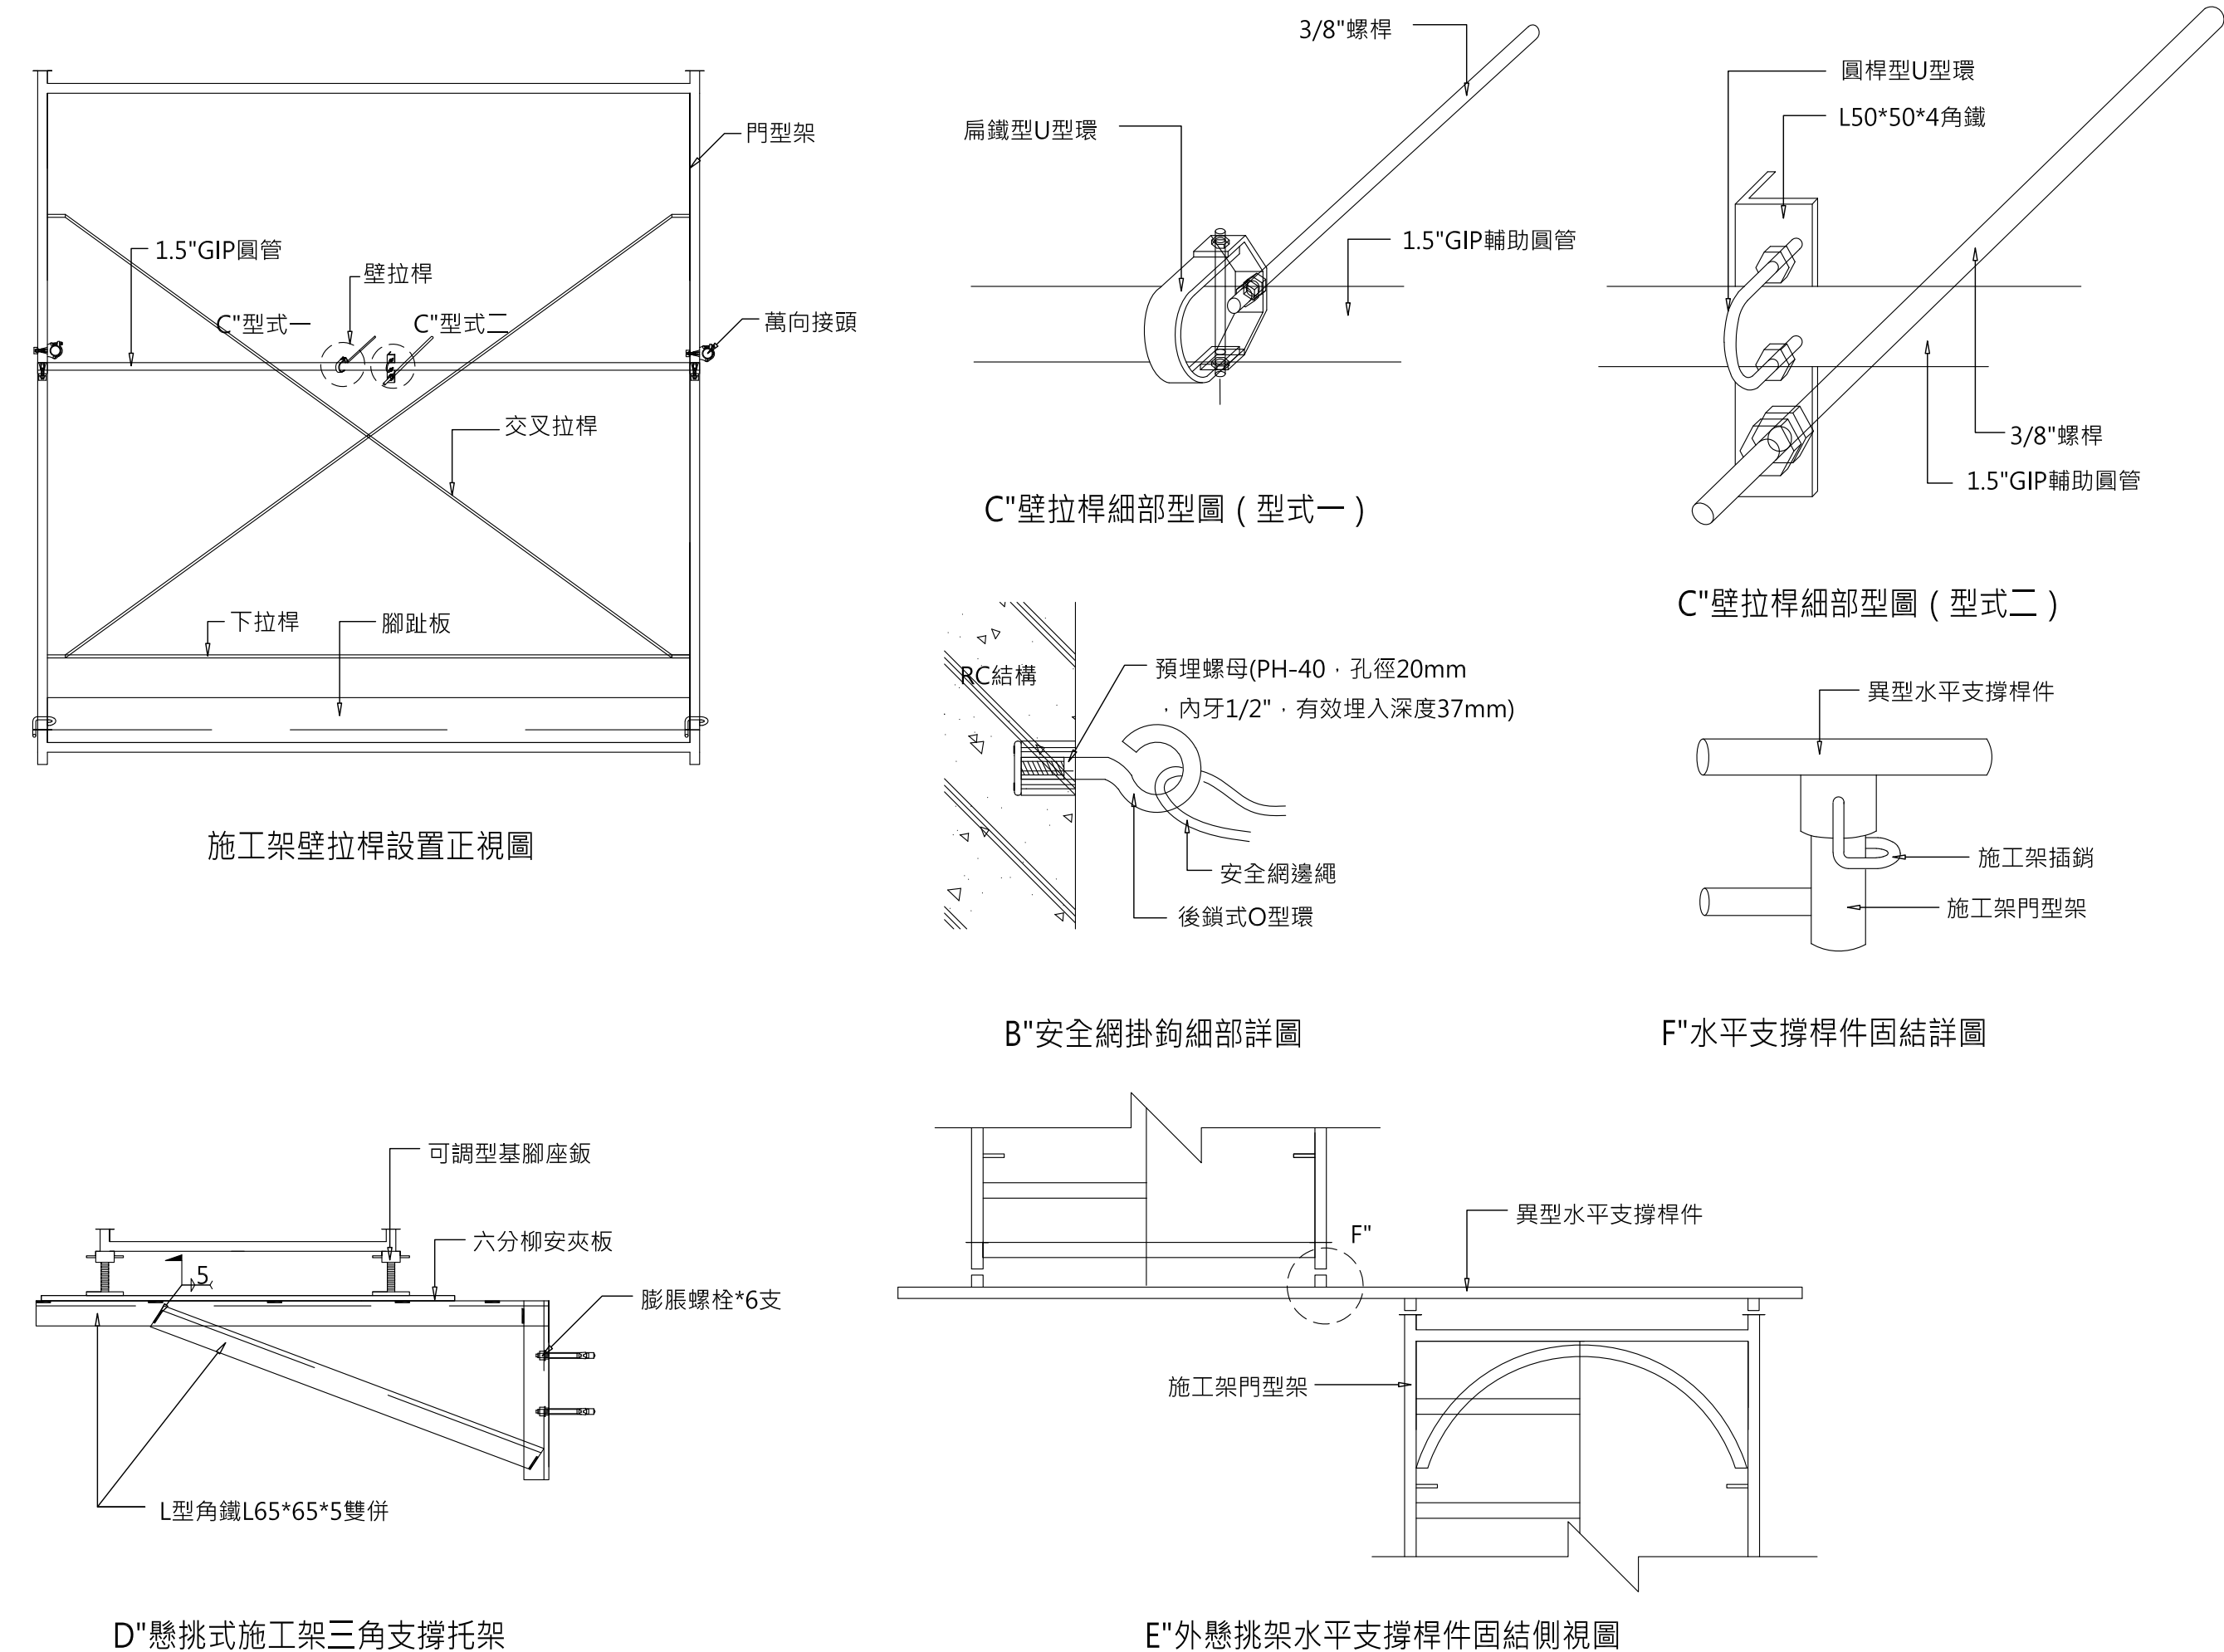

DRAWING NO. A0-7