

設計圖

圖序
SHEET NO.

圖號
DWG NO.

A1-5

工程名稱

圖名

住宅新建工程
北屯區敦和段716等一筆地號

建築物高度及道路陰影檢討圖
綠化面積檢討圖圍牆平面圖

李明利
建築師事務所
台中市南區建成路1729號2F
Tel:04-22870427
Fax:04-22854207

印鑑
SEAL

*起造人、承造人注意事項：
一、承造人應會同主任技師監製圖說，核算數量及安全性並實地勘察，如有疑義，請在開標前提出，否則視為充分瞭解。
二、開工前，承造人應會同起造人申請履歷，按指定界線位置放樣，主任技師核對無誤後施工。若有不符請通知建築師辦理變更設計，否則如有糾紛由起造人承擔人負責。
三、承造人應負責向主管建築機關報請開工、動土、竣工、廢棄及申請使用執照之一切手續與費用。
四、施工期間，承造人應依法妥設安全防護措施，以確保公共設施、鄰所及人員之安全。
五、履歷執行前，應先由承造人檢就履歷支撐結構及大樑圖經主任技師核對無誤後方得施工。
六、本工程履歷或結構圖，如有不符或相異之處，應即詢問，並依建築師之解釋施行，承造人不問職同後或要求加價。

單位
UNIT

比例
SCALE

1/100

日期
DATE

繪圖
DRAWN BY


...

設計
DESIGN BY

...


校對
CHECK BY

檔名
FILE NAME

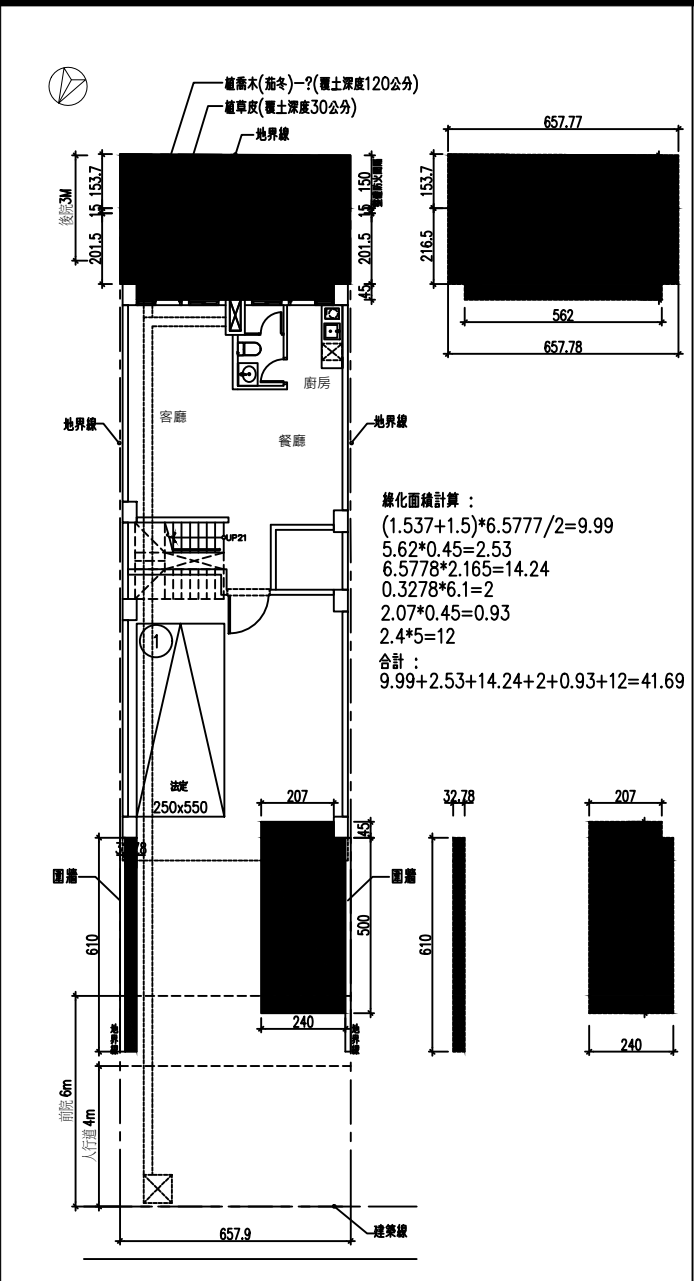

無法綠化面積：6.579*4=26.32㎡
實設空地面積：197.18-92.36-26.32=78.5㎡
應設喬木(茄冬)-?，實設喬木(茄冬)-? .ok
綠化面積檢討：41.69㎡ > 78.5*1/2=39.25㎡ .ok
備註：草皮覆土深度30cm、喬木覆土深度120cm


綠化面積檢討圖S:1/100

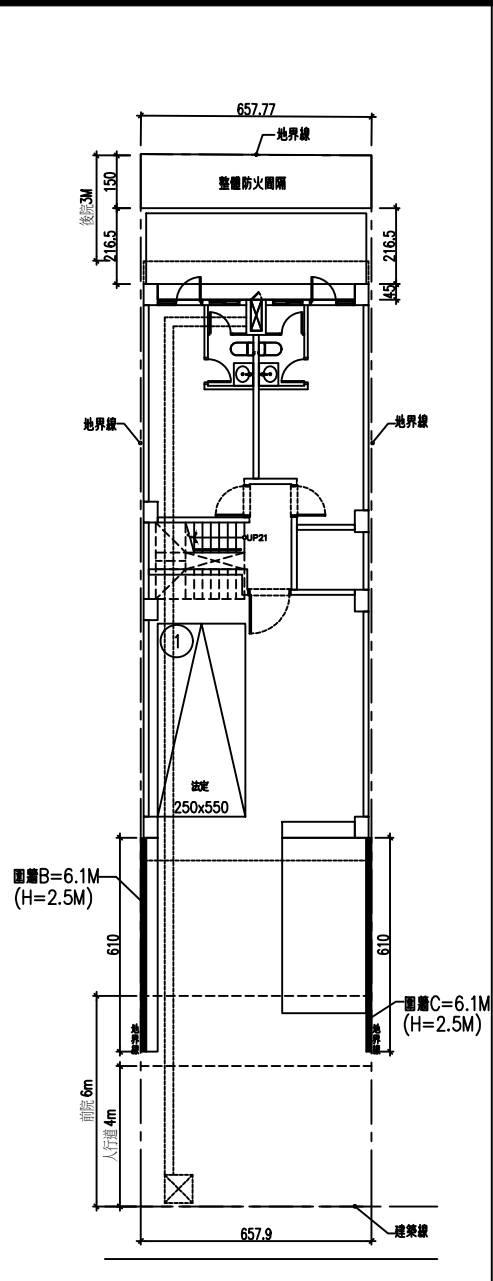

單價分析：

項目	單位	數量	單價	複價
PC底層	立方公尺	8.2	1700	13940
模板加工及組立	平方公尺	25	450	11250
中拉力鋼筋及彎紮組立	kg	200	21	4200
3000psiPC含澆置	立方公尺	5	1800	9000
1:3水泥砂漿打底	平方公尺	25	150	3750
洗石子	平方公尺	25	150	3750
金屬格欄含組立	公尺	12.2	1500	18300
工具損耗	式		2910	2910
合計造價				67,100元
?M單價				5,500元

圍牆平面圖S:1/100

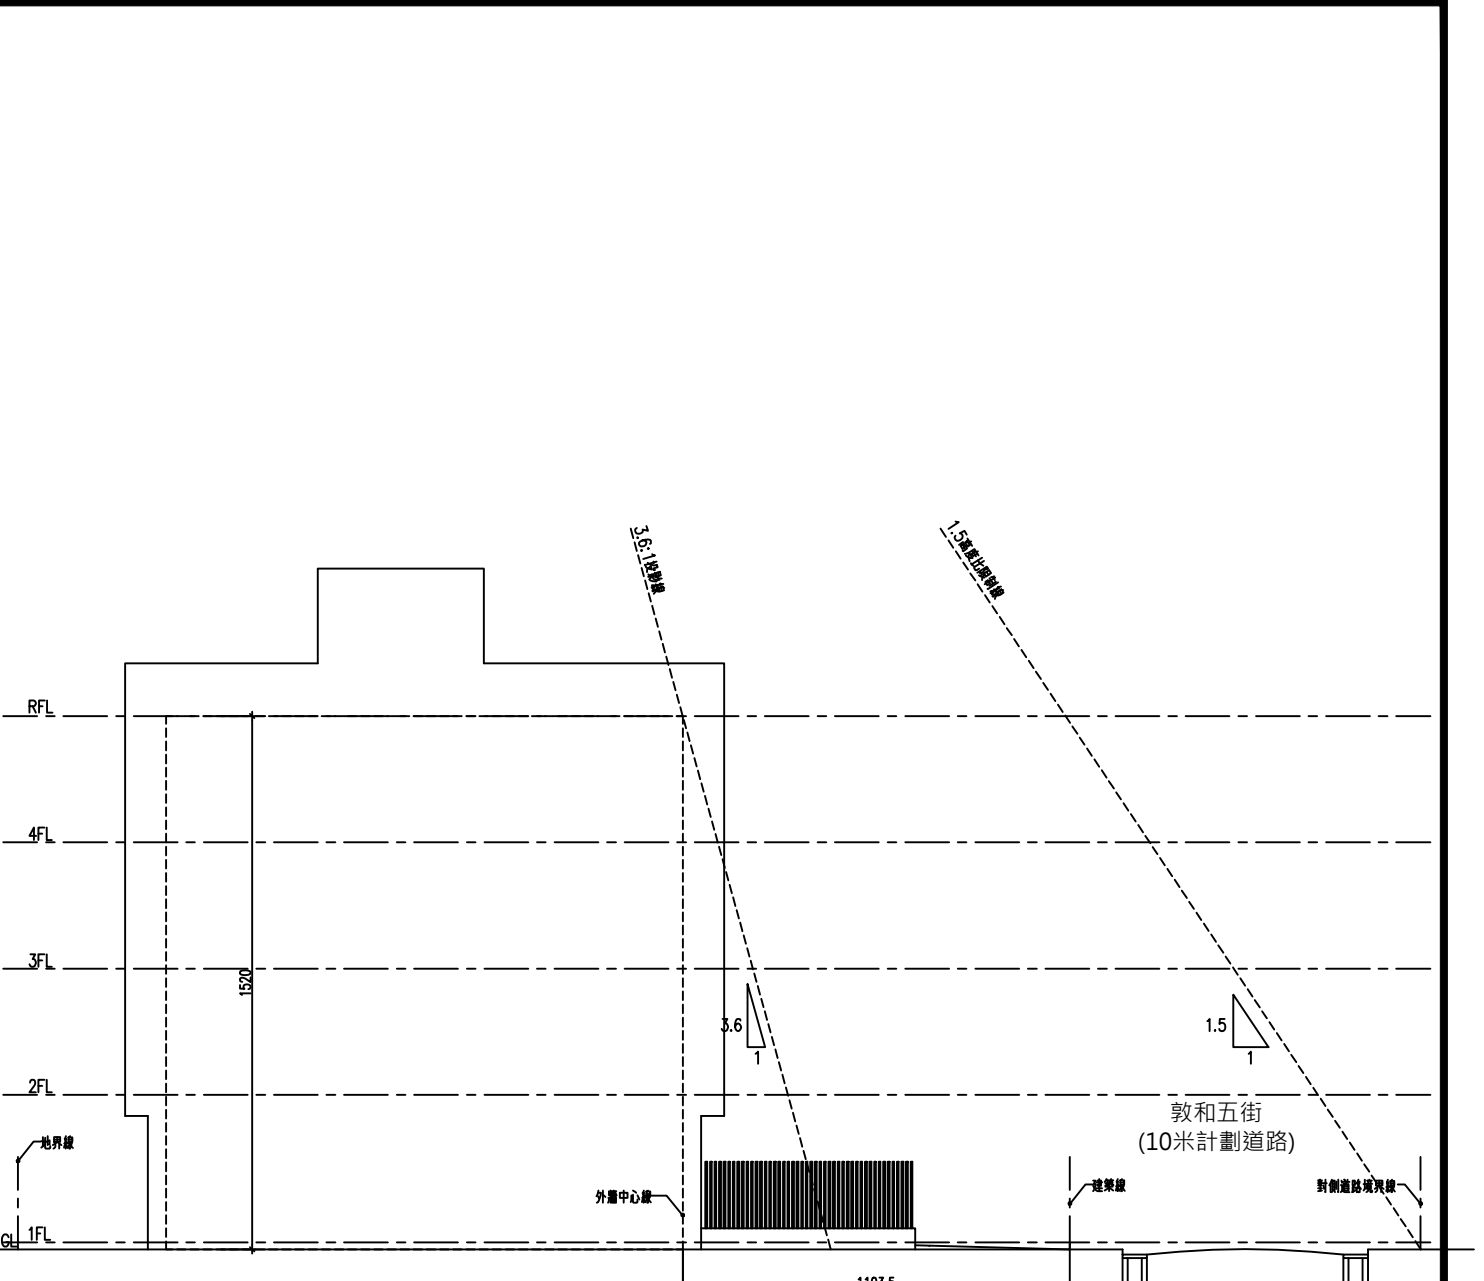

建築物高度及道路陰影檢討圖S:1/100