設計圖

圖序 SHEET NO.	圖號 DWG NO.
	A3-1
工程名稱	圖名
住宅新建工程 北屯區敦和段716等一筆地號	各向立面圖

李明利
建築師事務所
台中市南區建成路1729號2F
Tel:04-22870427
Fax:04-22854207

印鑑 SEAL

* 起造人、承造人注意事項：
一、承造人應會同主任技師詳閱圖說、核算數量及安全性並實地勘察，如有疑義、請在開標前提出，否則視為充分瞭解。
二、開工前、承造人應會同起造人申請鑑界、按指定界樁依圖放樣經主任技師核對無誤後施工，若有不符請通知建築師辦理變更設計，否則如有糾紛由起造人承造人負責。
三、承造人應負責向主管建築機關報請開工、勘驗、竣工、竣測及申請使用執照之一切手續與費用。
四、施工期間、承造人應依法安設安全防護措施，以確保公共設施、鄰房及人員之安全。
五、模板製作前、應先由承造人繪就模板支撐結構及大樓圖經主任技師核算無誤後方得施工。
六、本工程圖說或詳細表、如有不符或相異之處、應即詢問、並依建築師之解釋施行、造起人不得藉詞推諉或要求加價。

單位 UNIT	
比例 SCALE	1/100
日期 DATE	
繪圖 DRAWN BY	...
設計 DESIGN BY	...
校對 CHECK BY	
檔名 FILE NAME	

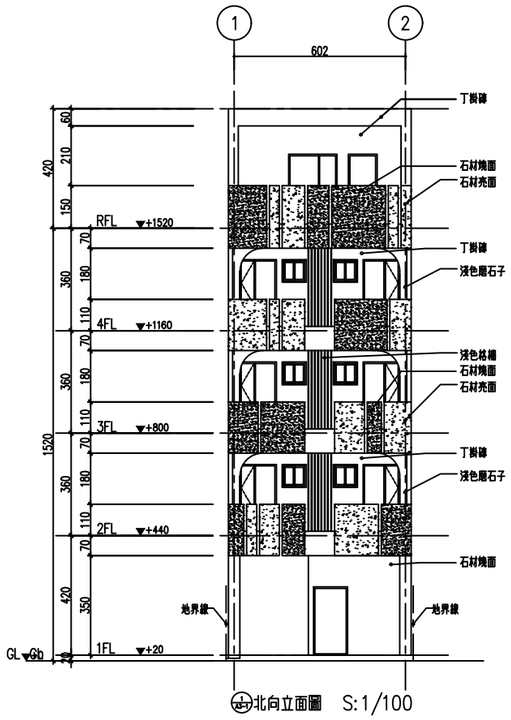

北向立面圖 S:1/100

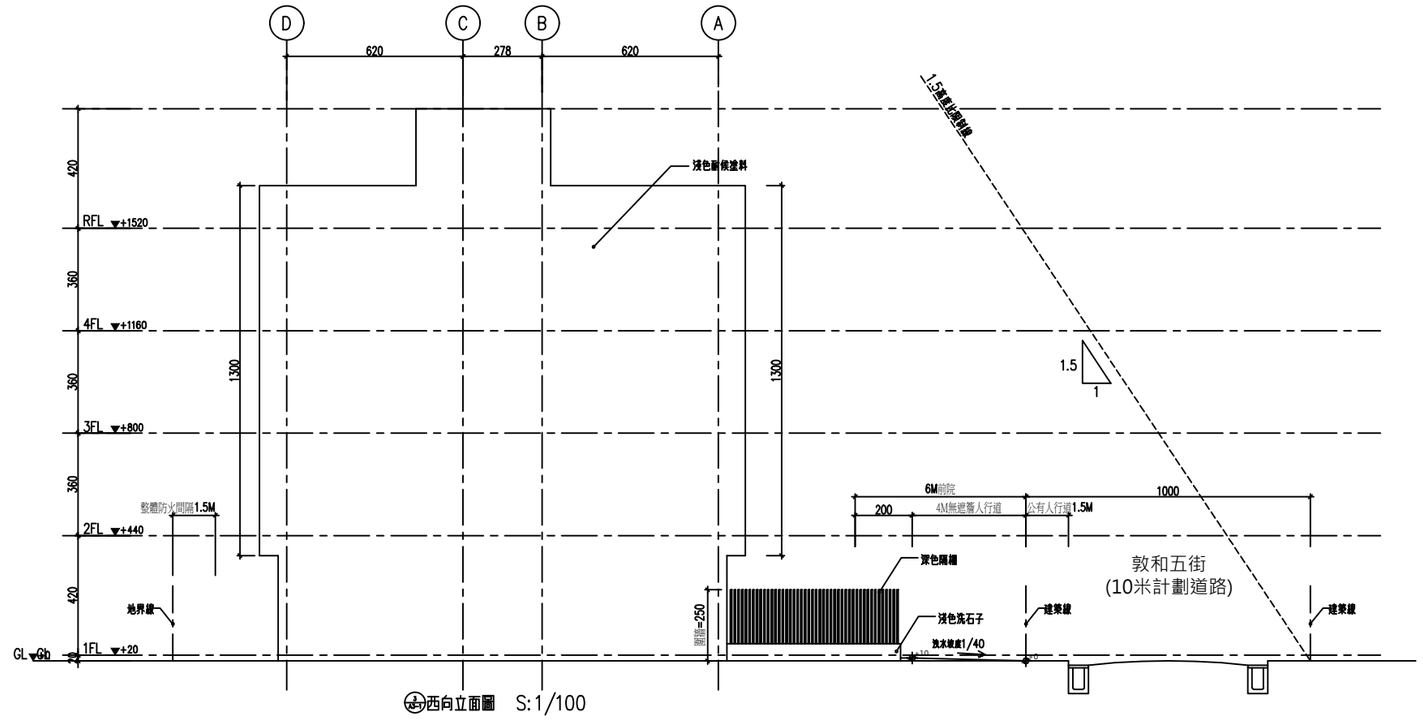

西向立面圖 S:1/100

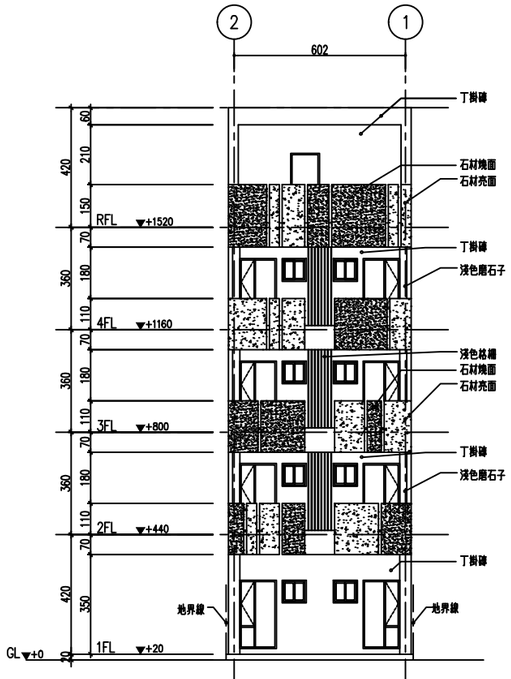

南向立面圖 S:1/100

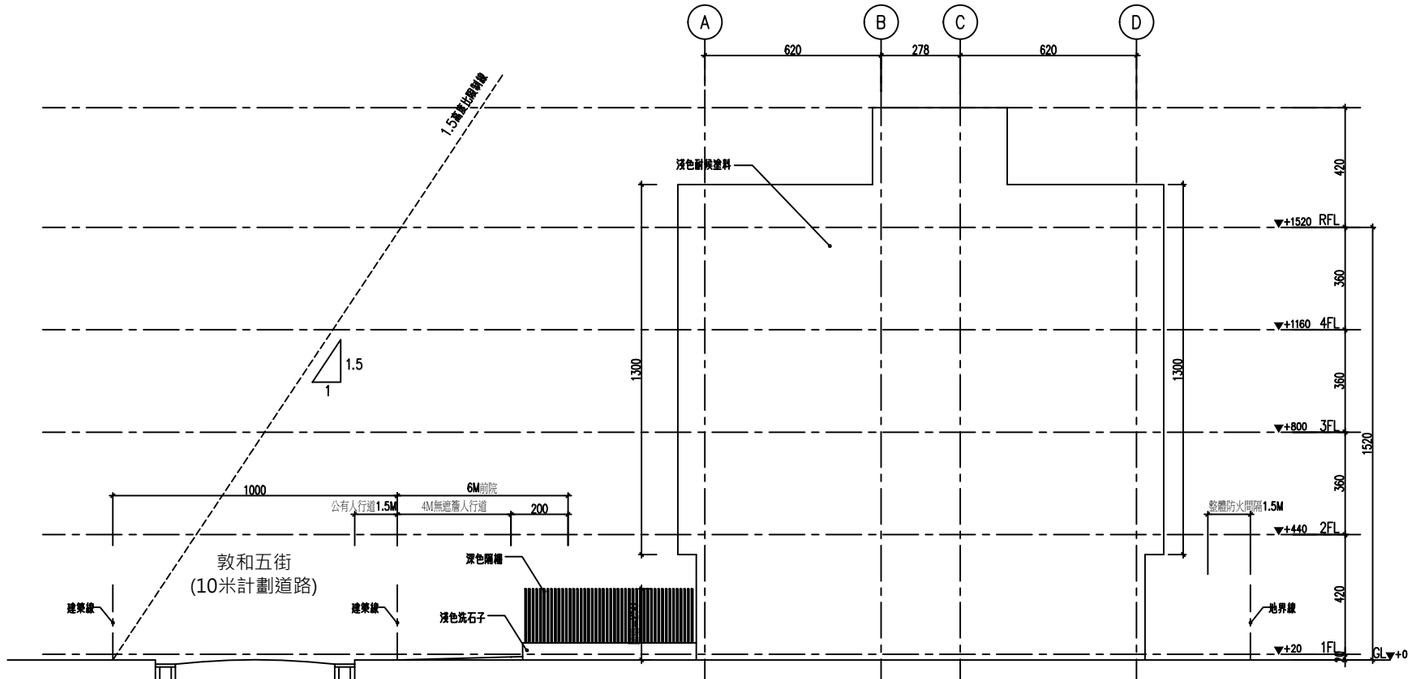

東向立面圖 S:1/100