



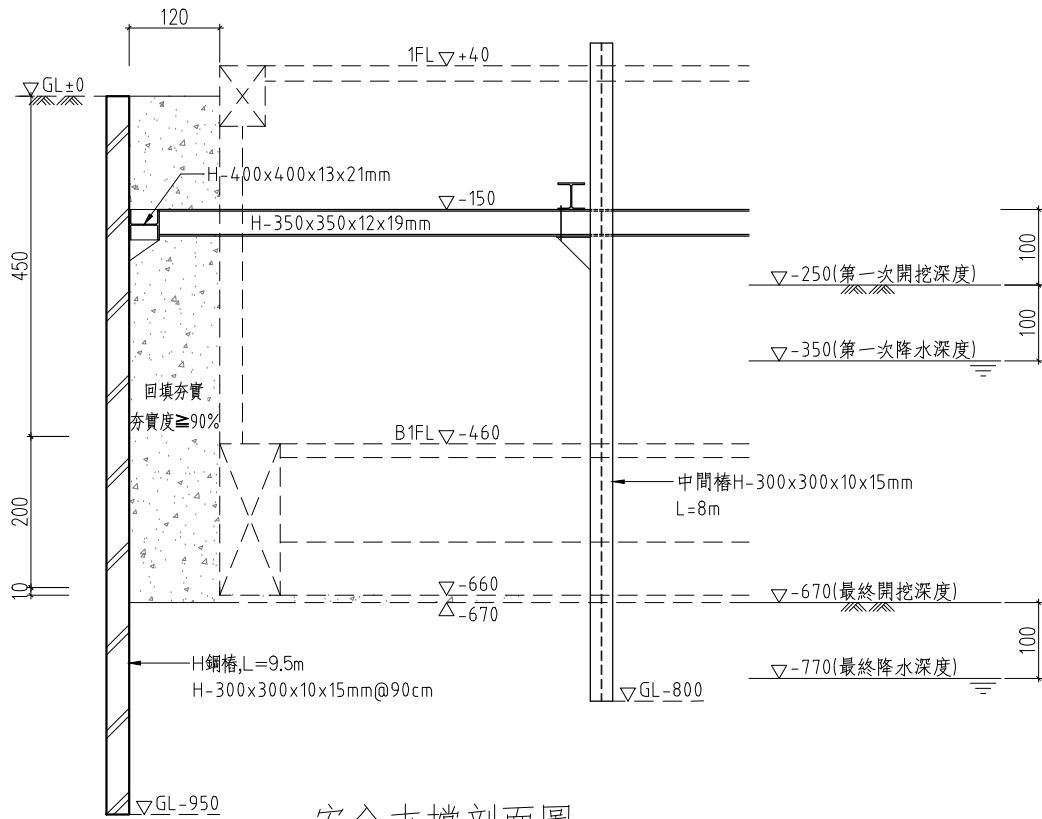


安全支撐剖面圖
(unit : cm)


- 第一次開挖至 GL-250cm
第一次降水高程 GL-350cm
- 第一層支撐施工 H-350x350x12x19mm
第一層圍令施工 H-400x400x13x21mm
預壓力:P=60ton/1支 GL-150cm
- 最終開挖至 GL-670cm
最終降水高程 GL-770cm
- 完成地下室FS版、BS版
- 拆除第一層支撐
- 完成1F版

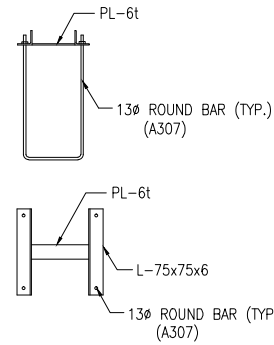


附件詳圖

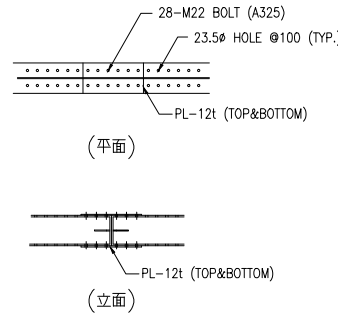

支撐對接詳圖

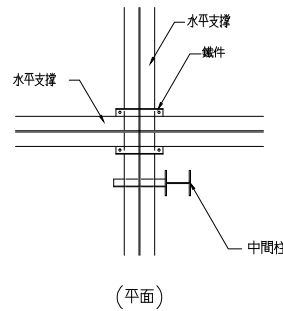


(平面)

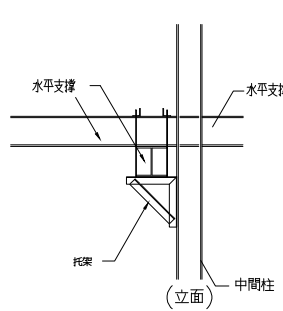


(立面)

施工順序說明

交叉部鐵件裝置圖

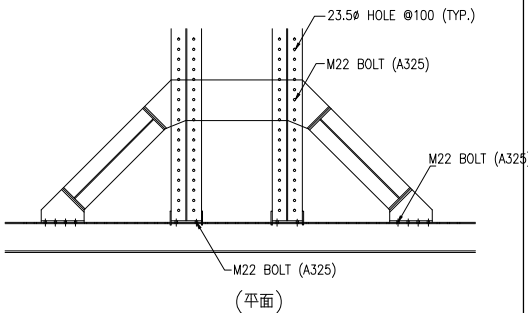

(平面)

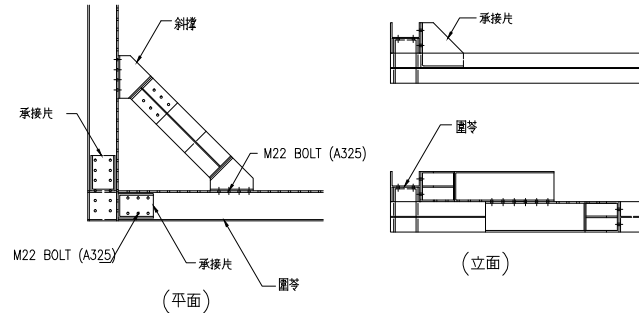


(平面)


(立面)

一般角撐裝置圖


轉角部角撐裝置圖

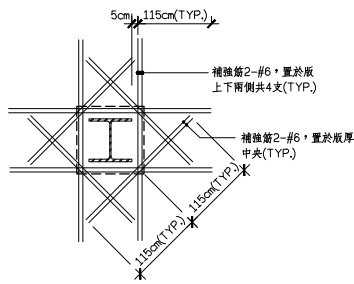



筏基版上下層加強筋示意圖

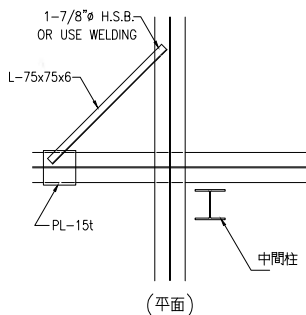

角鋼斜支撐示意圖

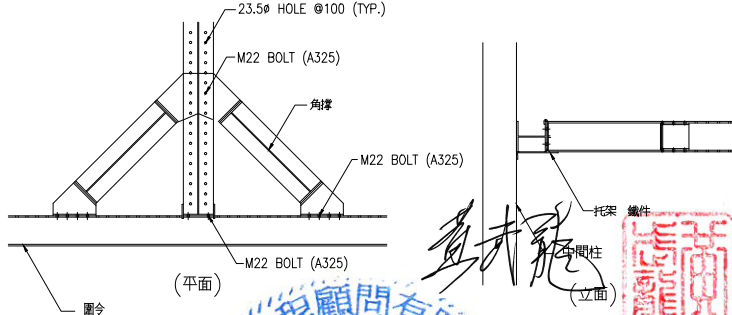

一般角撐裝置圖

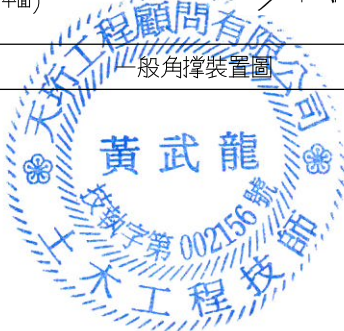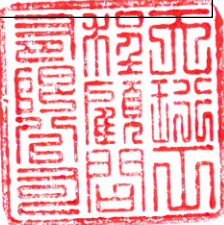

may MAYU architects
張瑪龍陳玉霖聯合建築師事務所
e: info@malone.com.tw
w: www.mayuarchitects.com

高雄
高雄市苓雅區四維四路 10號3F-1
07-3389098

台北
台北市中山區松江路 76號6F
070-1000-0019

工程名稱
香山綜合休閒運動館新建工程

圖名
安全支撐剖面圖

簽章

核准

設計

校核

繪圖

日期

110/03/29

張號

圖號

37
63

S5-02