




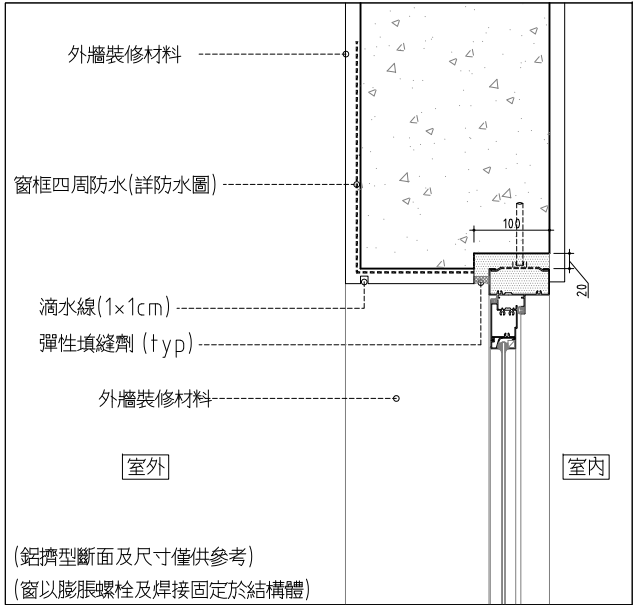


1 窗詳圖(上部剖面)  
SCALE: 1:5 UNIT: mm

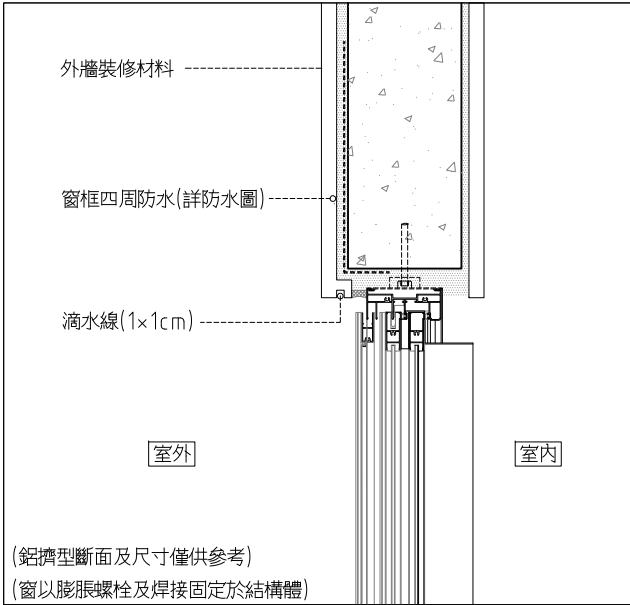


2 陽台落地窗(上部剖面)  
SCALE: 1:5 UNIT: mm

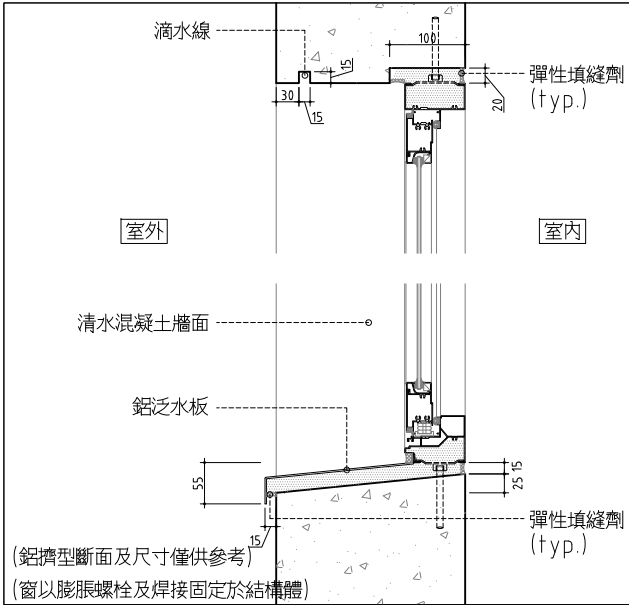


3 清水模牆開窗詳圖  
SCALE: 1:5 UNIT: mm

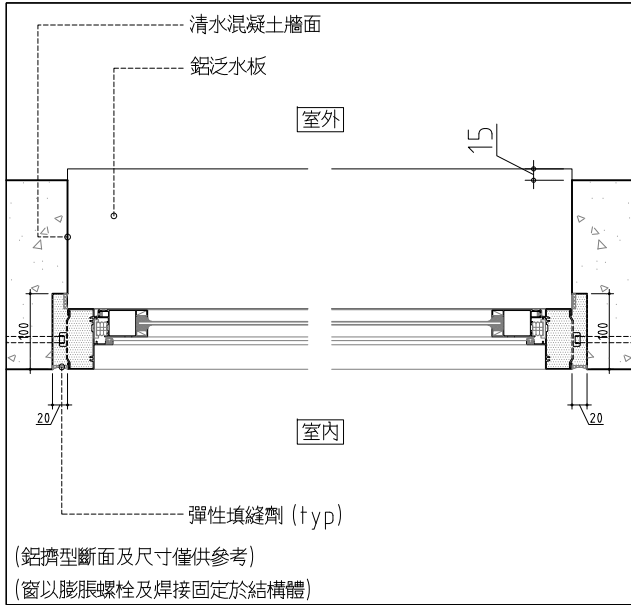


4 清水模牆開口標準詳圖(側面平面)  
SCALE: 1:5 UNIT: mm

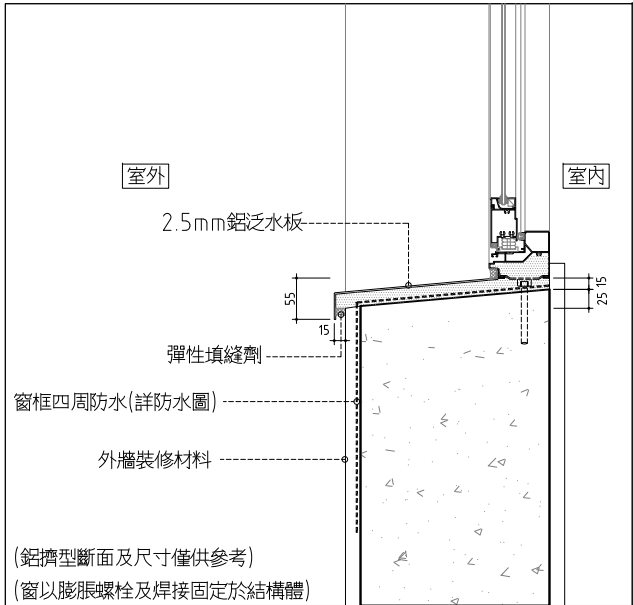

5 窗詳圖(下部剖面)  
SCALE: 1:5 UNIT: mm

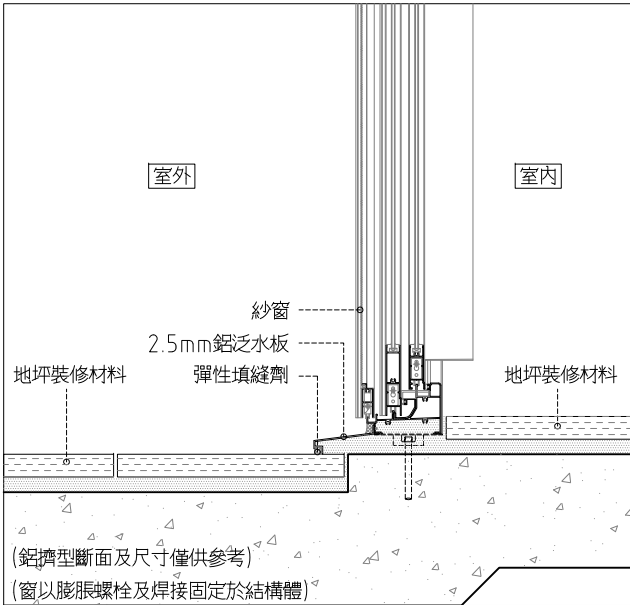

6 陽台落地窗(下部剖面)  
SCALE: 1:5 UNIT: mm

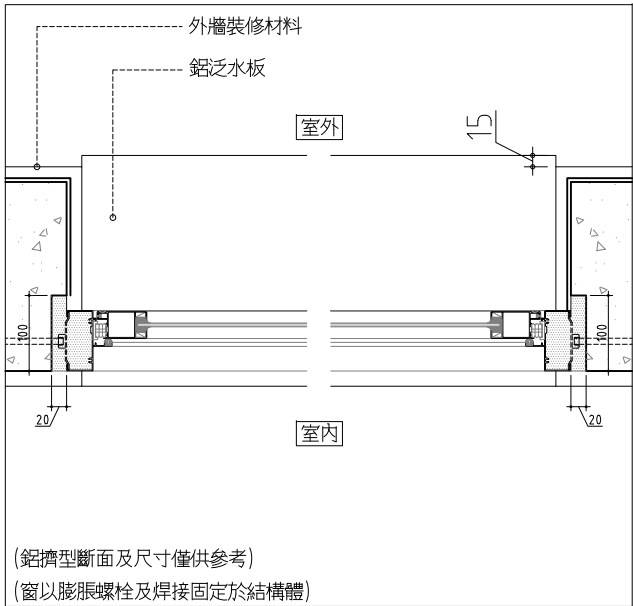

7 開口標準詳圖(側面平面)  
SCALE: 1:5 UNIT: mm

may MAYU architects

張瑪龍陳玉霖聯合建築師事務所  
e: info@malone.com.tw  
w: www.mayuarchitects.com

高雄  
高雄市苓雅區四維四路10號3F-1  
07-3389098

台北  
台北市中山區松江路76號6F  
070-1000-0019

工程名稱

香山綜合休閒運動館新建工程

圖名

門窗標準詳圖(一)

簽章

張瑪龍

陳玉霖

核准

張瑪龍 陳玉霖

設計

陳玉霖 劉哲綱

校核

劉哲綱

繪圖

李庭誼 呂威穎  
林伊柔 薛亦珊

日期

110/03/29

張號

圖號

A5-07