




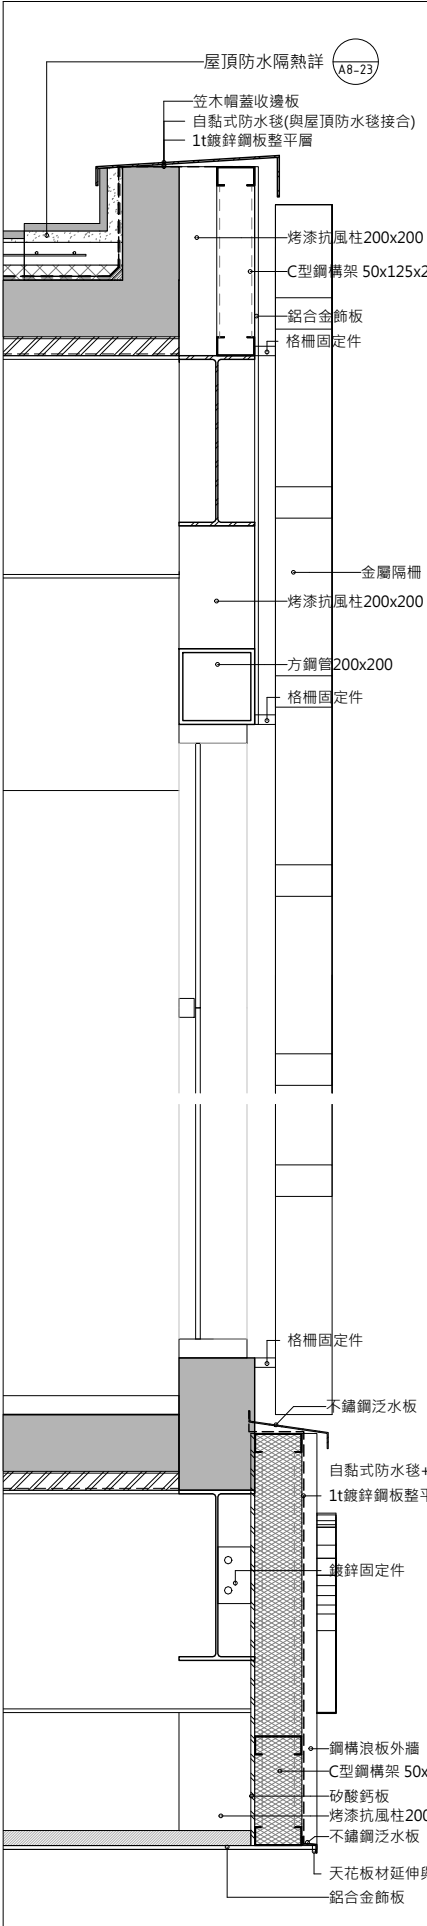


1 東側外牆詳圖(一)
SCALE: A1 1: 10 A3 1: 20

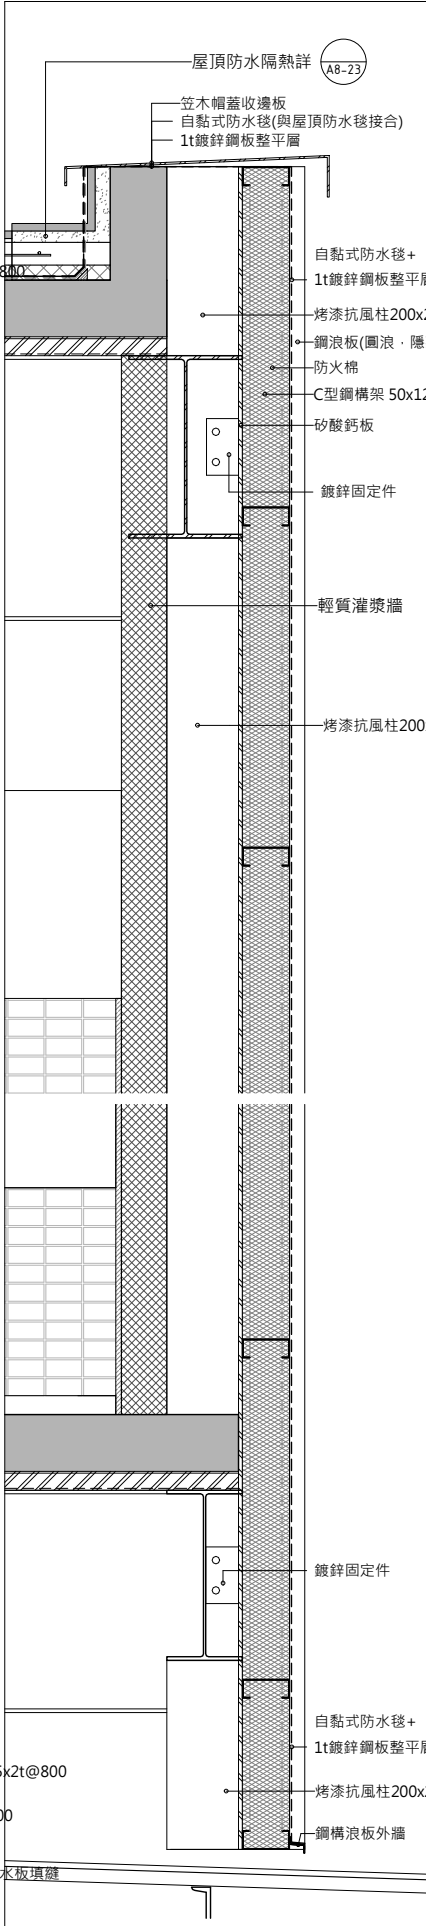


2 東側外牆詳圖(二)
SCALE: A1 1: 10 A3 1: 20

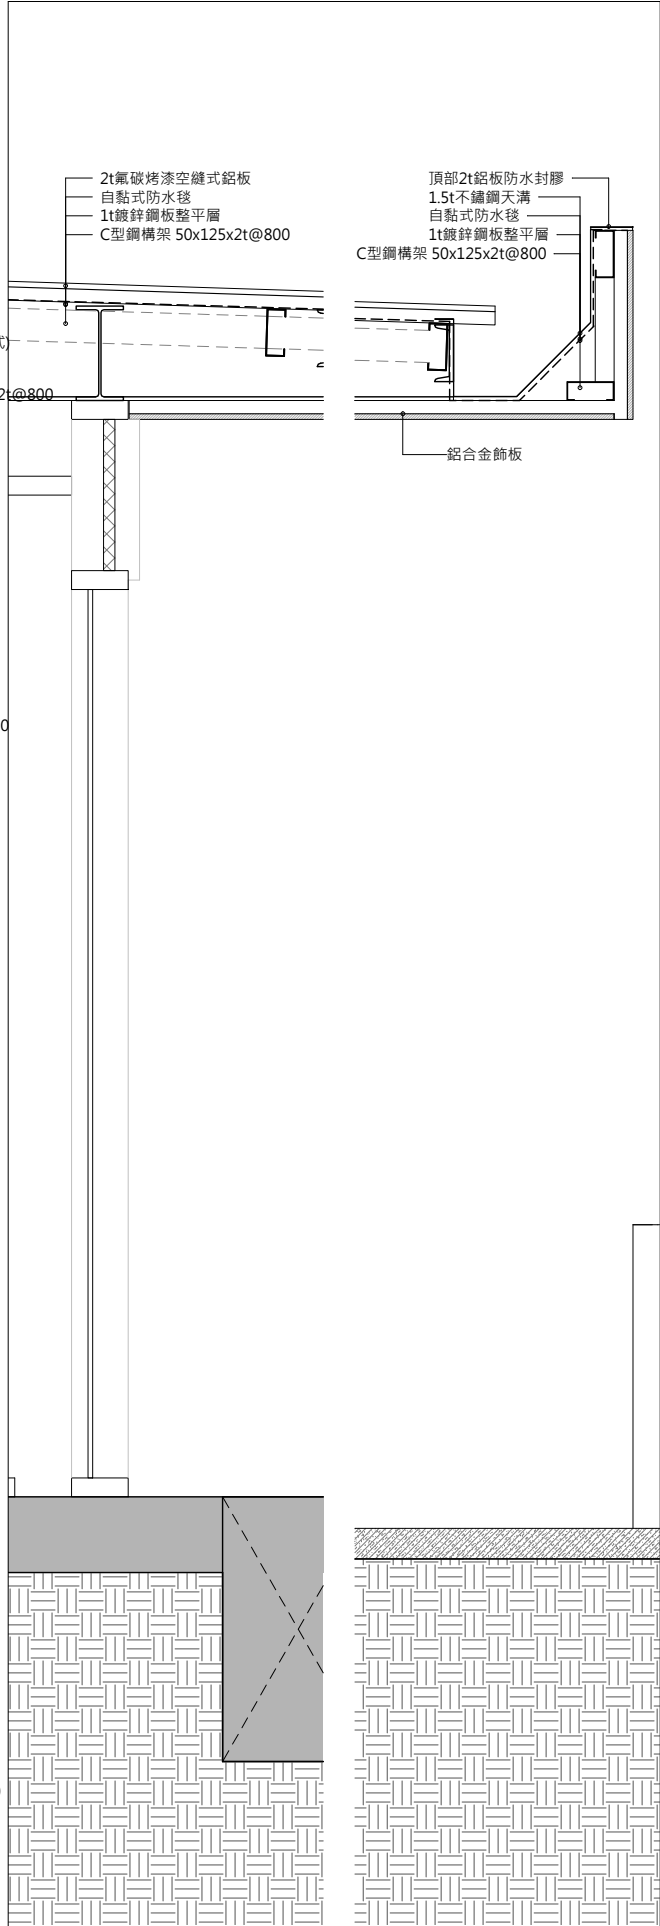

3 東側外牆詳圖(三)
SCALE: A1 1: 10 A3 1: 20

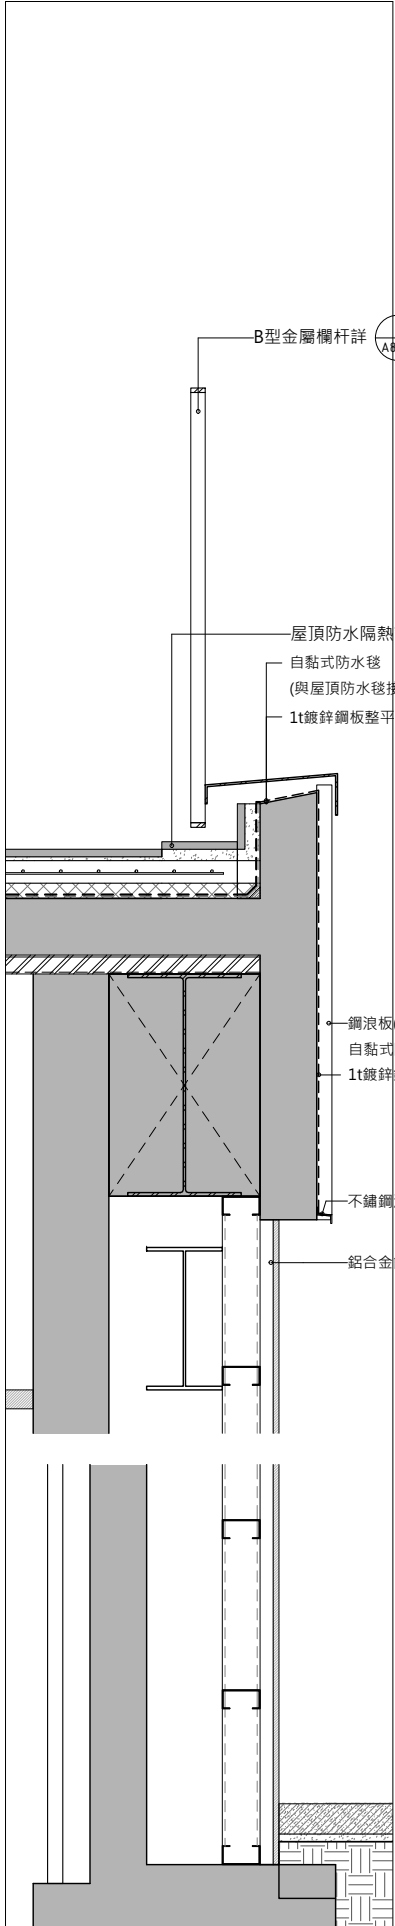

4 北側外牆詳圖(一)
SCALE: A1 1: 10 A3 1: 20

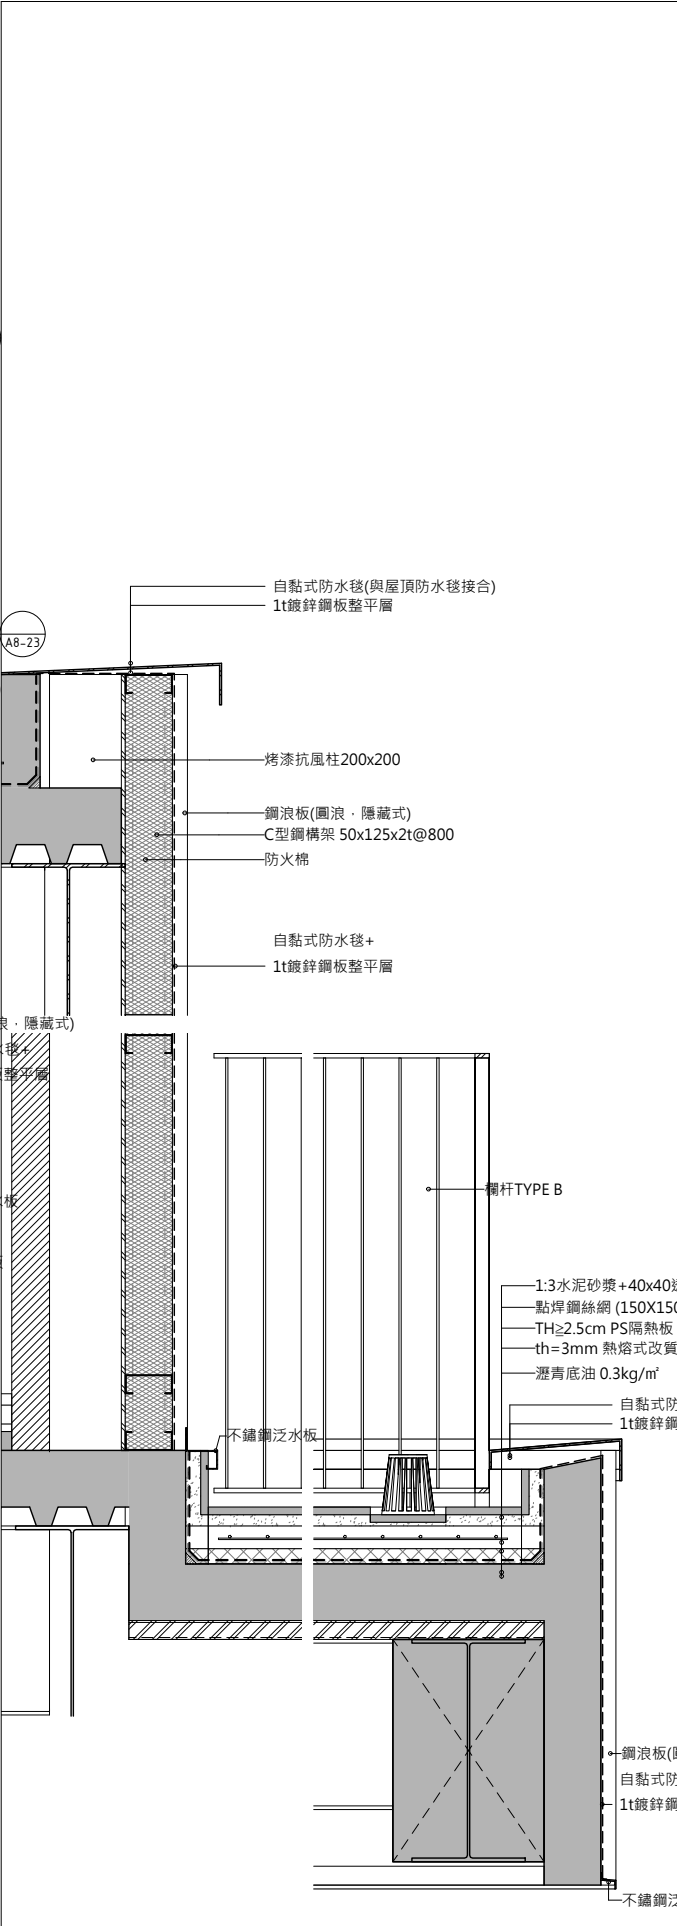

5 北側外牆詳圖(二)
SCALE: A1 1: 10 A3 1: 20



6 北側外牆詳圖(三)
SCALE: A1 1: 10 A3 1: 20

may MAYU architects

張瑪龍陳玉霖聯合建築師事務所
e: info@malone.com.tw
w: www.mayuarchitects.com

高雄
高雄市苓雅區四維路10號3F-1
07-3389098

台北
台北市中山區松江路76號6F
02-25083262

工程名稱
香山綜合休閒運動館新建工程

圖名
外牆詳圖(一)

簽名
張瑪龍 陳玉霖 劉哲綱

核准
張瑪龍 陳玉霖

設計
陳玉霖 劉哲綱

校核
劉哲綱

繪圖
李庭誼 呂威穎
林伊柔 薛亦珊
日期
陳昀

110/03/29
張號
圖號

A8-51