




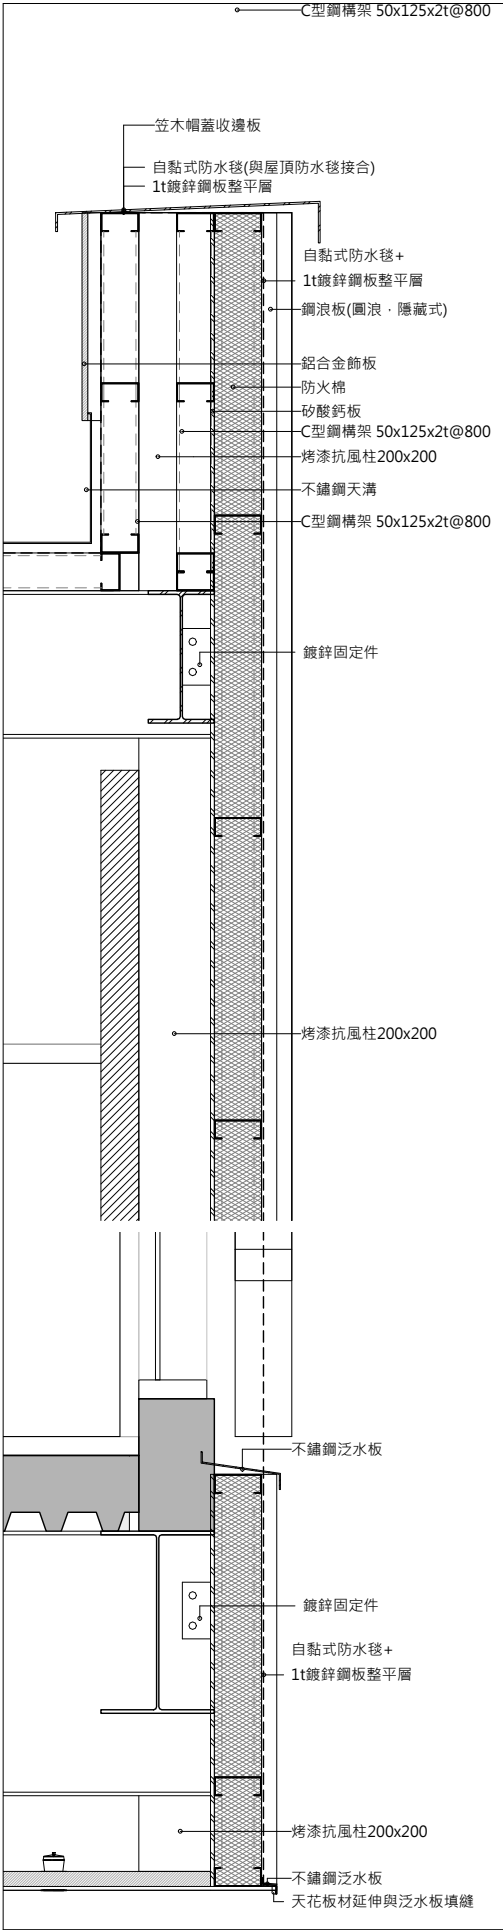


1 南側外牆詳圖(一)
SCALE: A1 1: 10 A3 1: 20

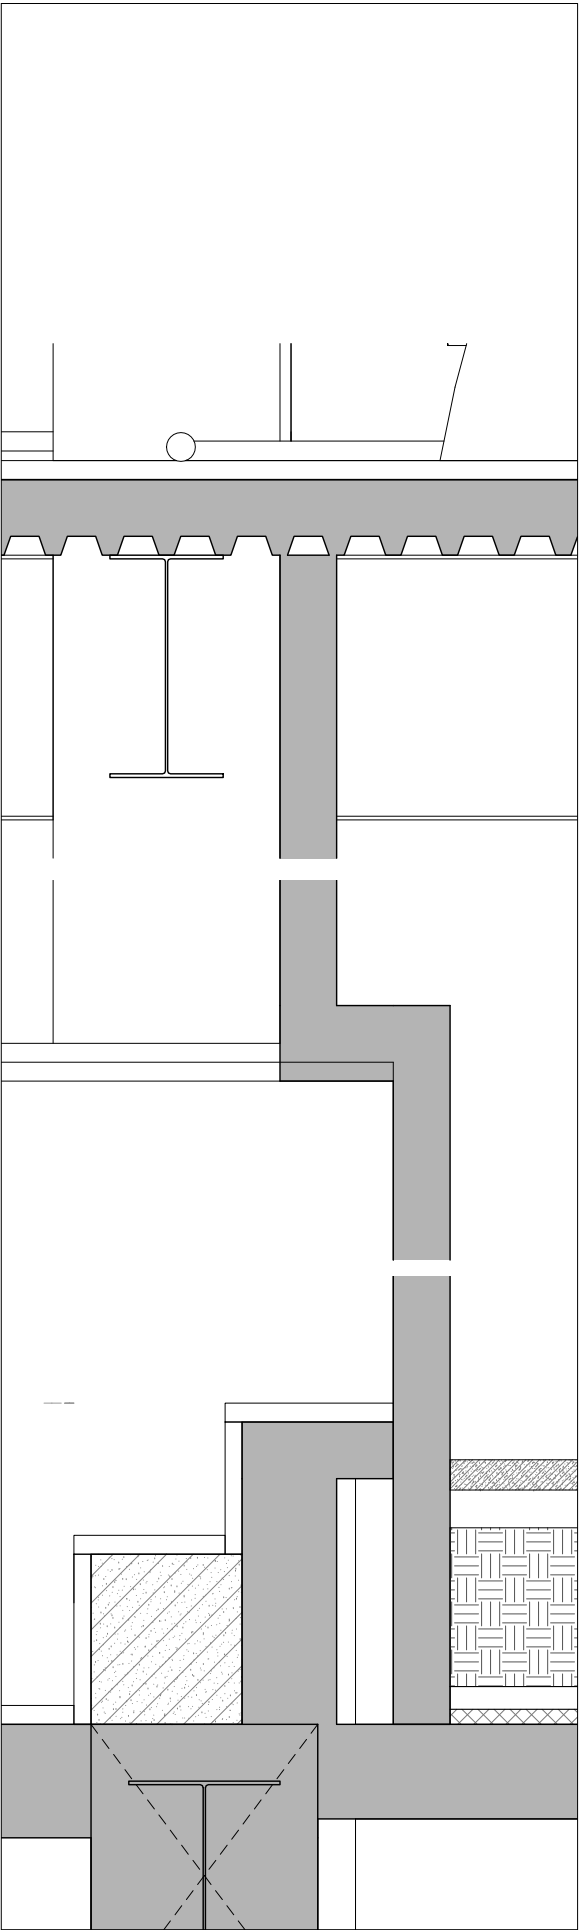


2 南側外牆詳圖(二)
SCALE: A1 1: 10 A3 1: 20

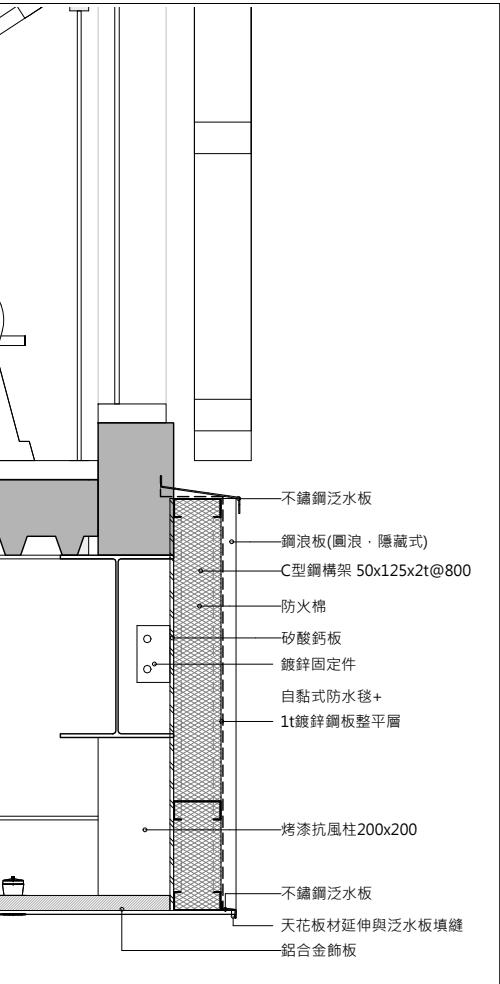

3 南側外牆詳圖(三)
SCALE: A1 1: 10 A3 1: 20

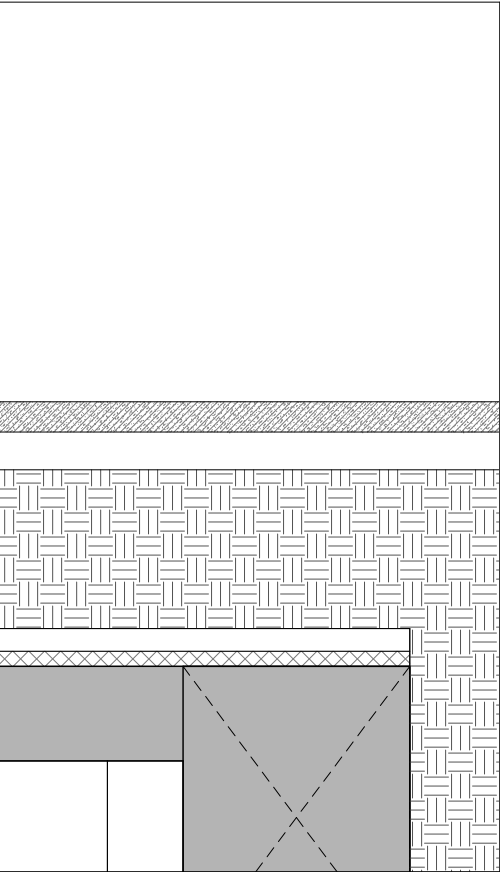

4 南側外牆詳圖(四)
SCALE: A1 1: 10 A3 1: 20

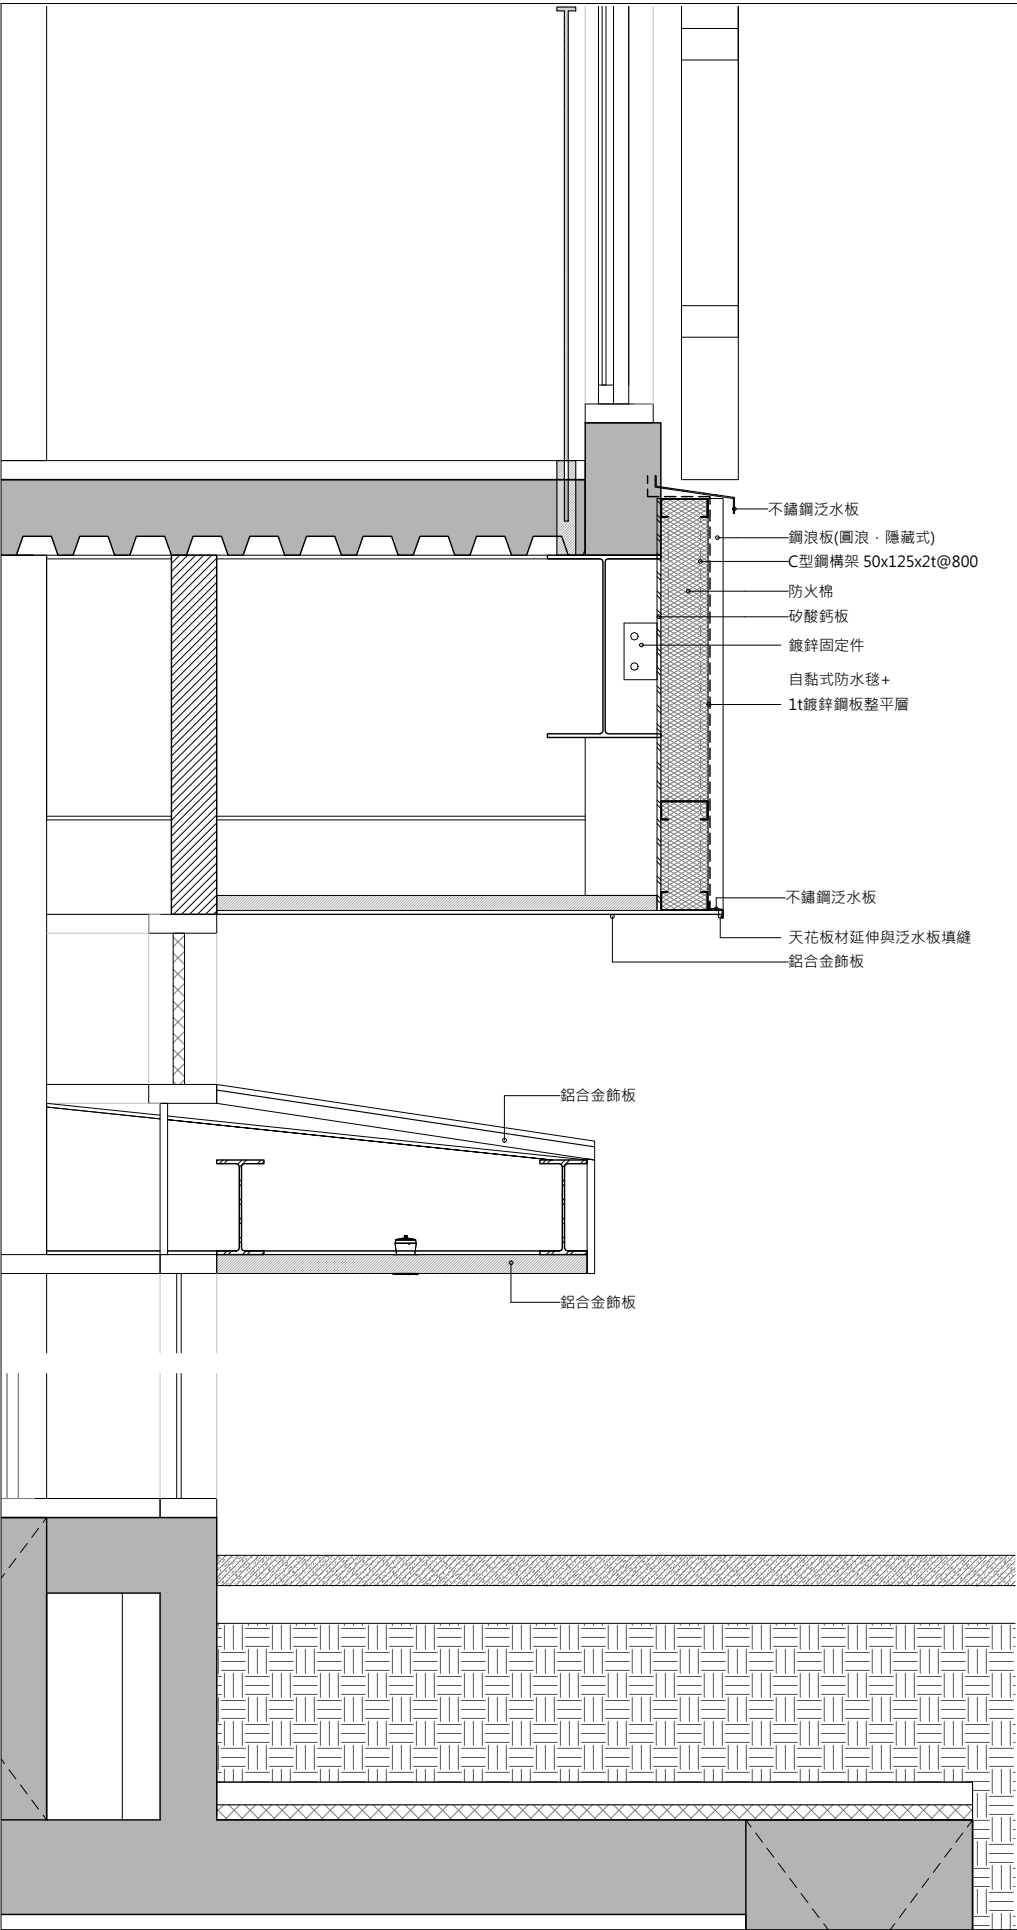

5 南側外牆詳圖(五)
SCALE: A1 1: 10 A3 1: 20

may MAYU architects

張瑪龍陳玉霖聯合建築師事務所
e: info@malone.com.tw
w: www.mayuarchitects.com

高雄
高雄市苓雅區四維四路10號3F-1
07-3389098

台北
台北市中山區松江路76號6F
02-25083262

工程名稱

香山綜合休閒運動館新建工程

圖名

外牆詳圖(二)

簽名
張瑪龍 陳玉霖
聯合建築師事務所
張瑪龍 陳玉霖 聯合建築師事務所

核准 設計

張瑪龍 陳玉霖 陳玉霖 劉哲綱

校核 繪圖

劉哲綱 李庭誼 呂威穎

林伊柔 薛亦珊

日期 陳昀

110/03/29

張號 圖號

A8-52