




3 北側外牆等角透視(三)  
SCALE: A1

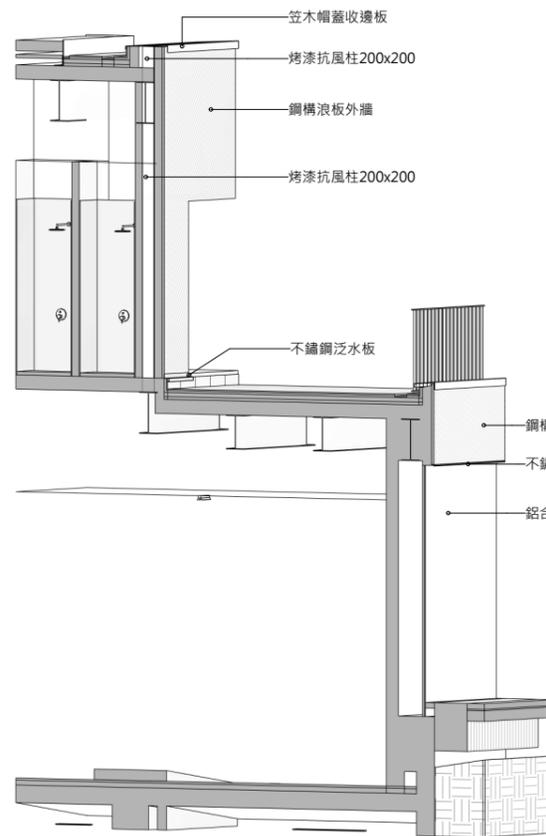


1 北側外牆等角透視(一)  
SCALE: A1

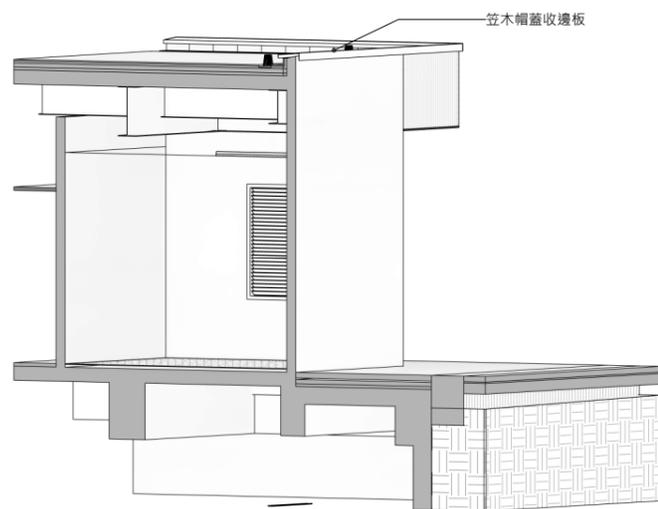

4 北側外牆等角透視(四)  
SCALE: A1

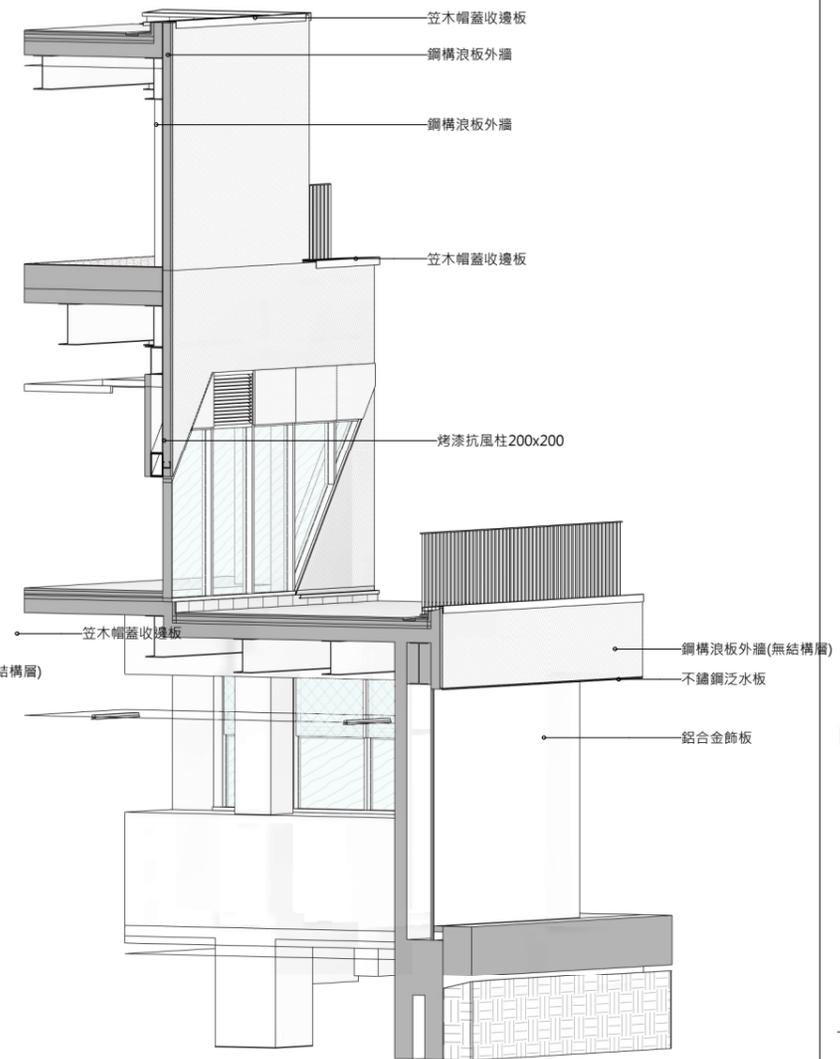

2 北側外牆等角透視(二)  
SCALE: A1

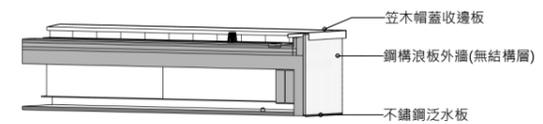

5 北側外牆等角透視(五)  
SCALE: A1

may MAYU architects

張瑪龍陳玉霖聯合建築師事務所  
e: info@malone.com.tw  
w: www.mayuarchitects.com

高雄  
高雄市苓雅區四維四路10號3F-1  
07-3389098

台北  
台北市中山區松江路76號6F  
02-25083262

工程名稱

香山綜合休閒運動館新建工程

圖名

北側外牆等角透視圖

簽章

核准 設計

張瑪龍 陳玉霖 陳玉霖 劉哲綱

校核 繪圖

劉哲綱 李庭誼 呂威穎  
林伊柔 薛亦珊

日期 陳昀

110/03/29

張號 圖號

A8-55