


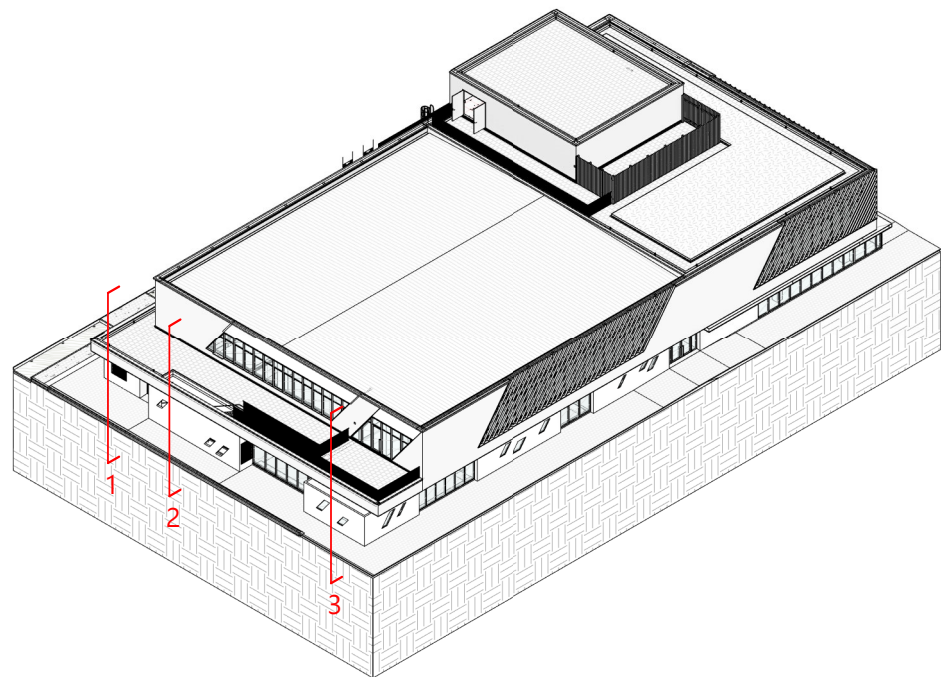


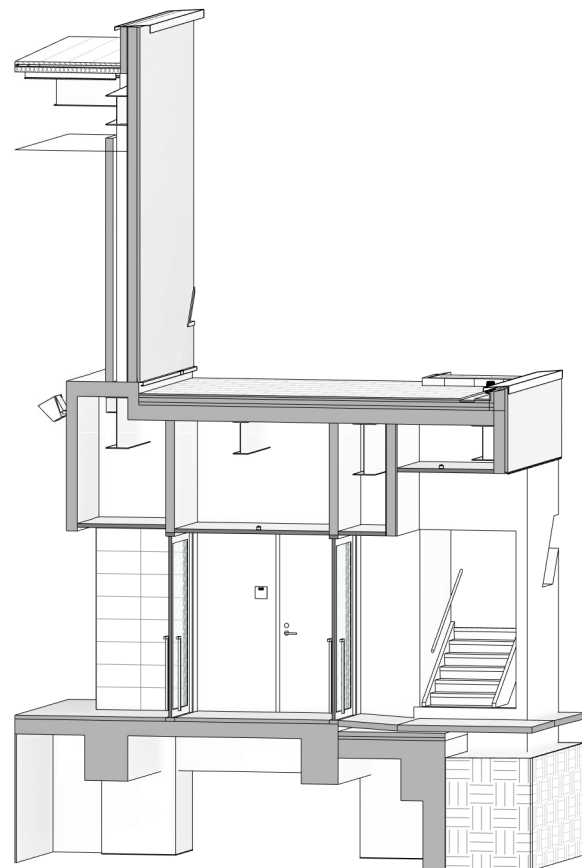

1 西側外牆等角透視(一)  
SCALE: A1

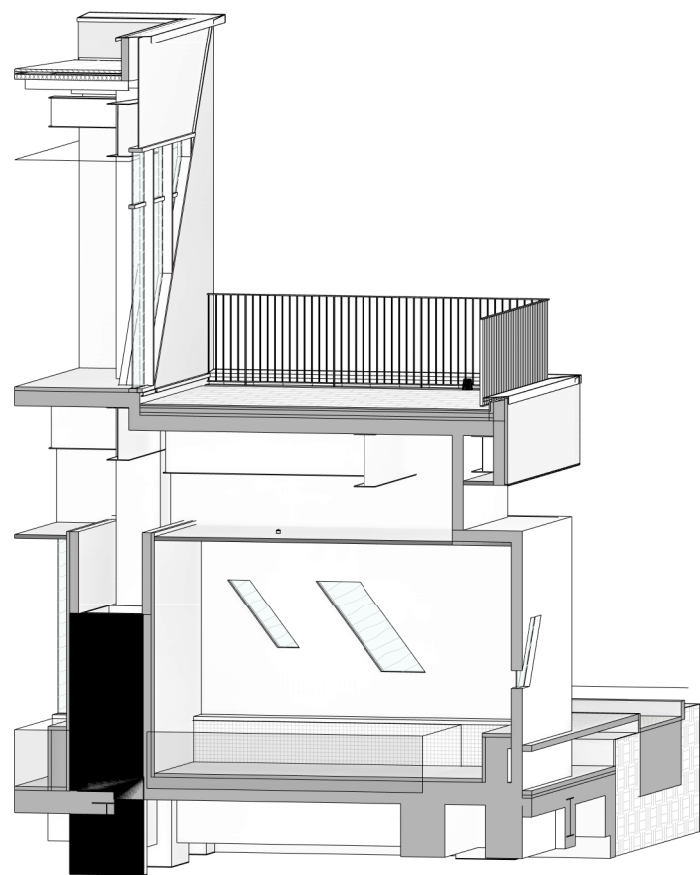

2 西側外牆等角透視(二)  
SCALE: A1

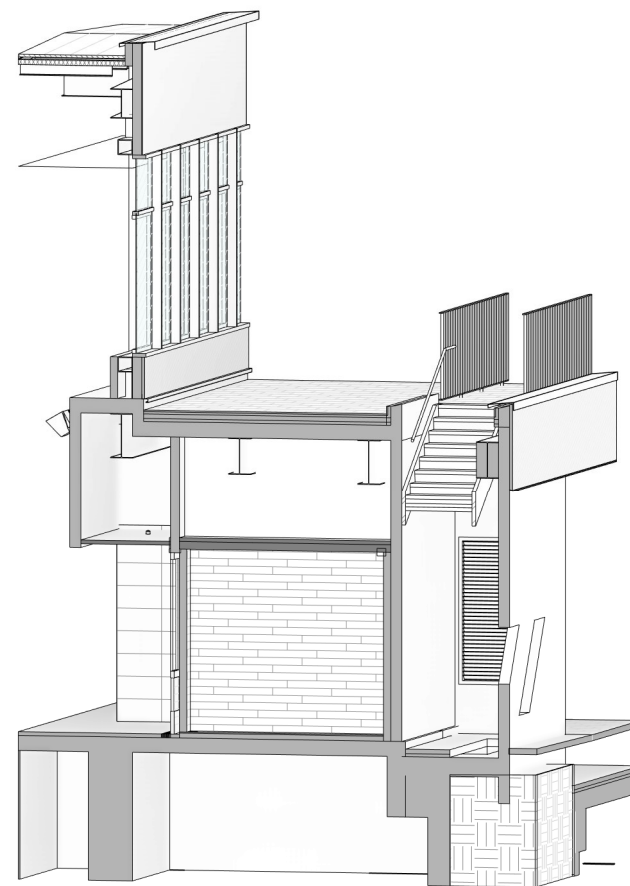

3 西側外牆等角透視(三)  
SCALE: A1

may MAYU architects

張瑪龍陳玉霖聯合建築師事務所  
e: info@malone.com.tw  
w: www.mayuarchitects.com

高雄  
高雄市苓雅區四維四路10號3F-1  
07-3389098

台北  
台北市中山區松江路76號6F  
02-25083262

工程名稱

香山綜合休閒運動館新建工程

圖名

西側外牆等角透視圖

簽章

|         |                    |
|---------|--------------------|
| 核准      | 設計                 |
| 張瑪龍 陳玉霖 | 陳玉霖 劉哲綱            |
| 校核      | 繪圖                 |
| 劉哲綱     | 李庭誼 呂威穎<br>林伊柔 薛亦珊 |
| 日期      | 陳昀                 |

110/03/29

|    |       |
|----|-------|
| 張號 | 圖號    |
| —  | A8-56 |