


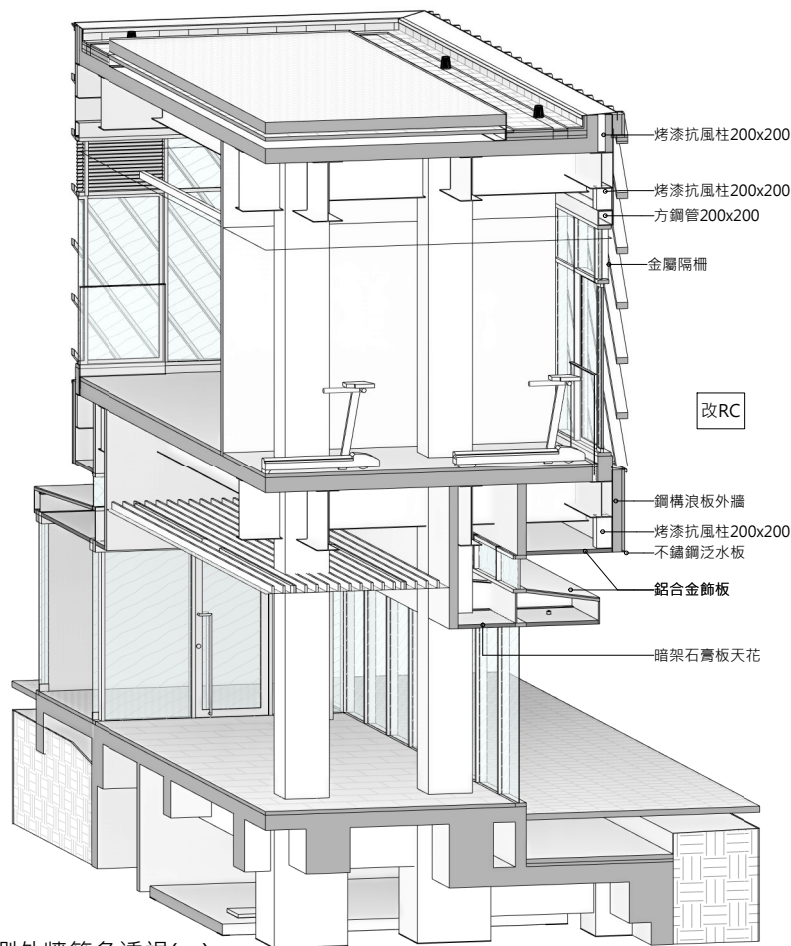


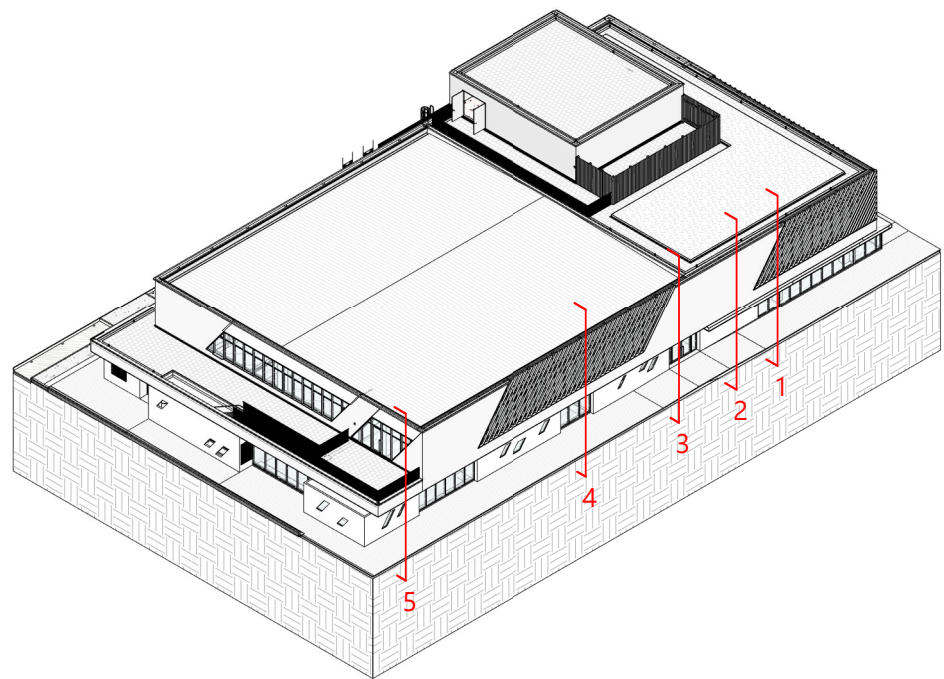


1 南側外牆等角透視(一)
SCALE: A1

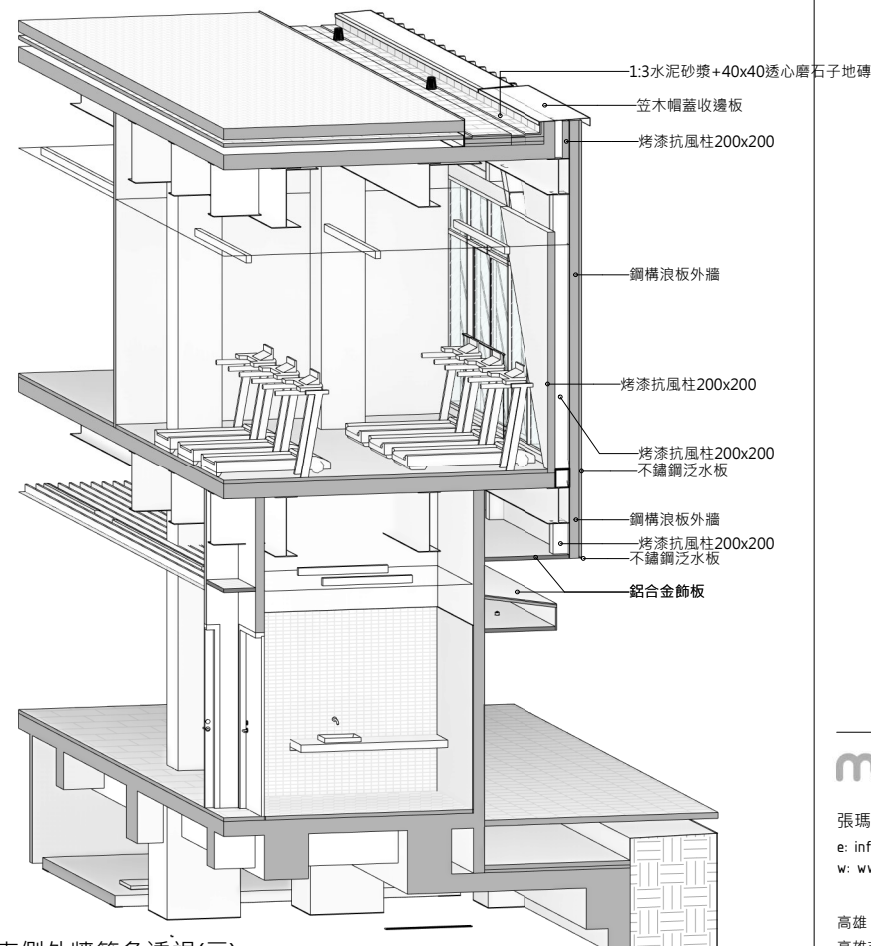


2 南側外牆等角透視(二)
SCALE: A1

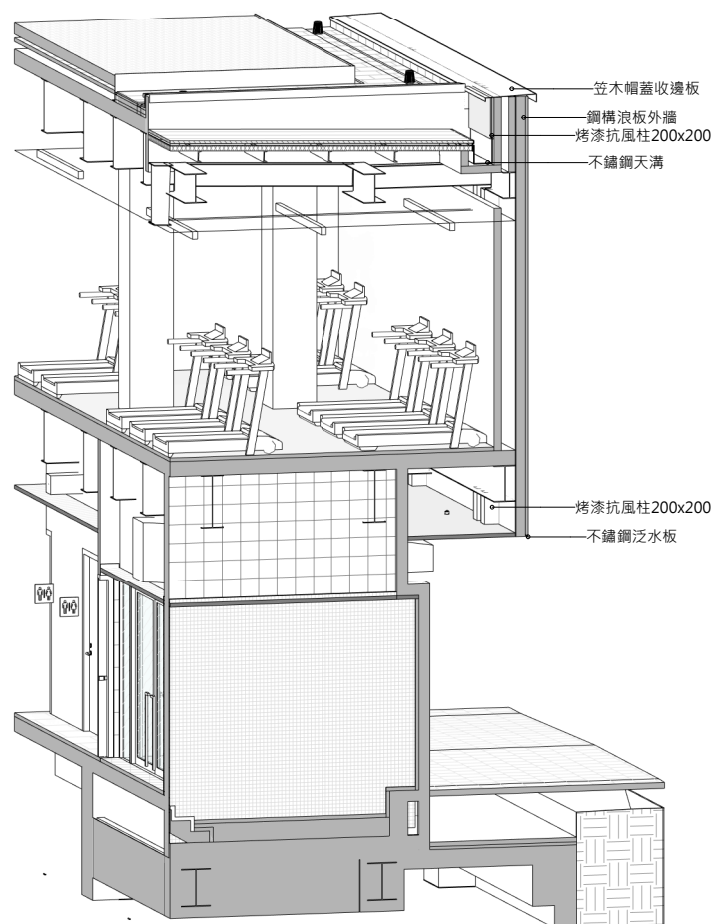

3 南側外牆等角透視(三)
SCALE: A1

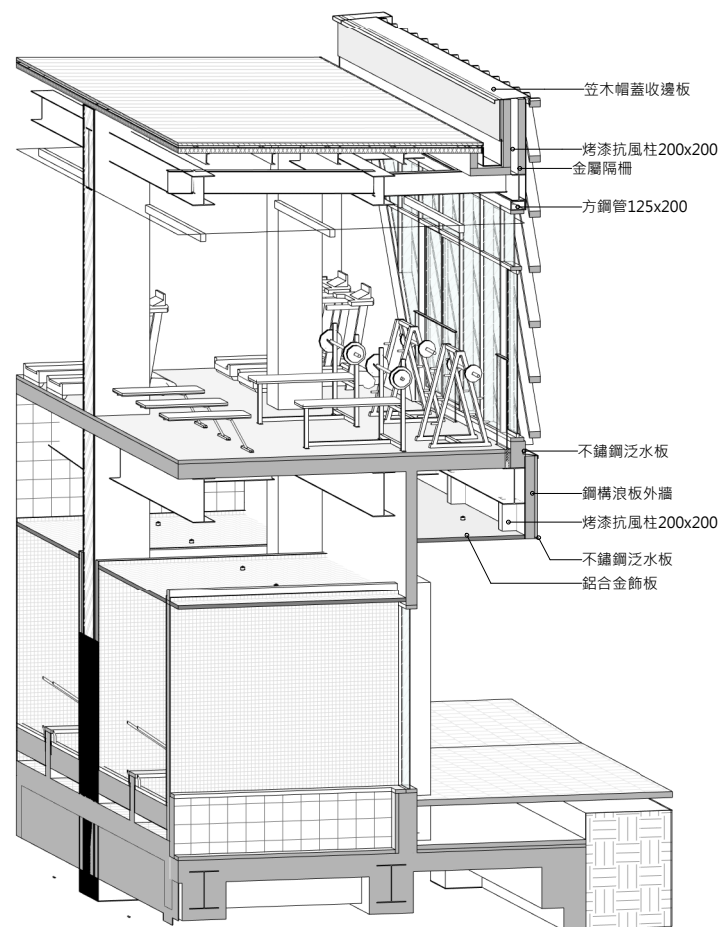

4 南側外牆等角透視(四)
SCALE: A1

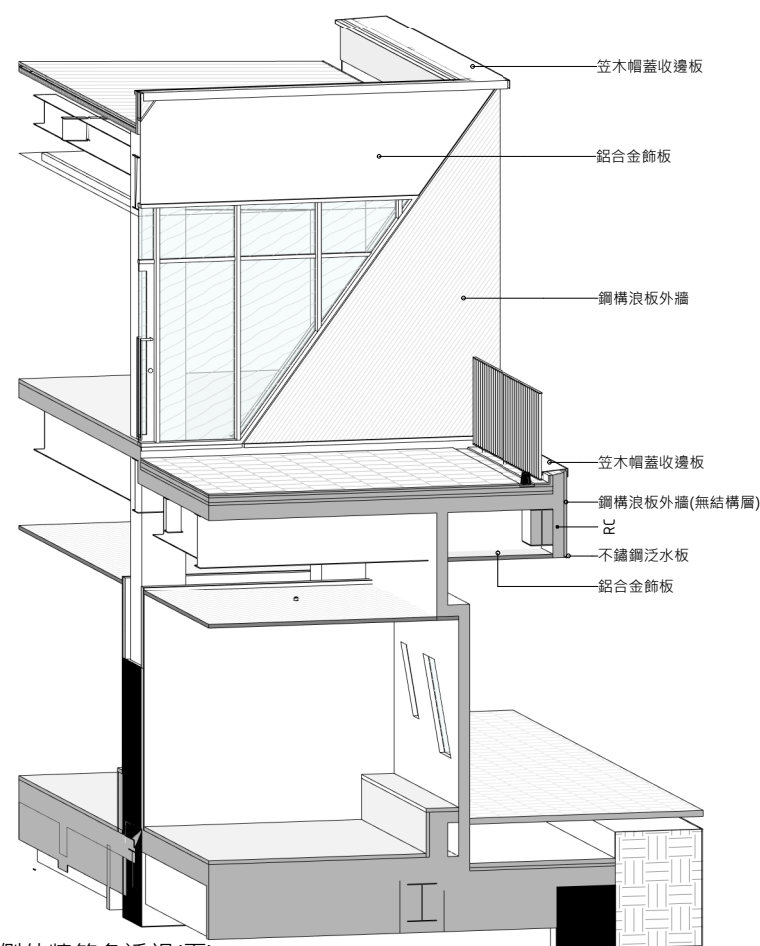

5 南側外牆等角透視(五)
SCALE: A1

may MAYU architects

張瑪龍陳玉霖聯合建築師事務所
e: info@malone.com.tw
w: www.mayuarchitects.com

高雄
高雄市苓雅區四維四路10號3F-1
07-3389098

台北
台北市中山區松江路76號6F
02-25083262

工程名稱

香山綜合休閒運動館新建工程

圖名

南側外牆等角透視圖

簽章

核准	設計
張瑪龍 陳玉霖	陳玉霖 劉哲綱
校核	繪圖
劉哲綱	李庭誼 呂威穎 林伊柔 薛亦珊
日期	陳昀

110/03/29

張號	圖號
----	----

A8-57