


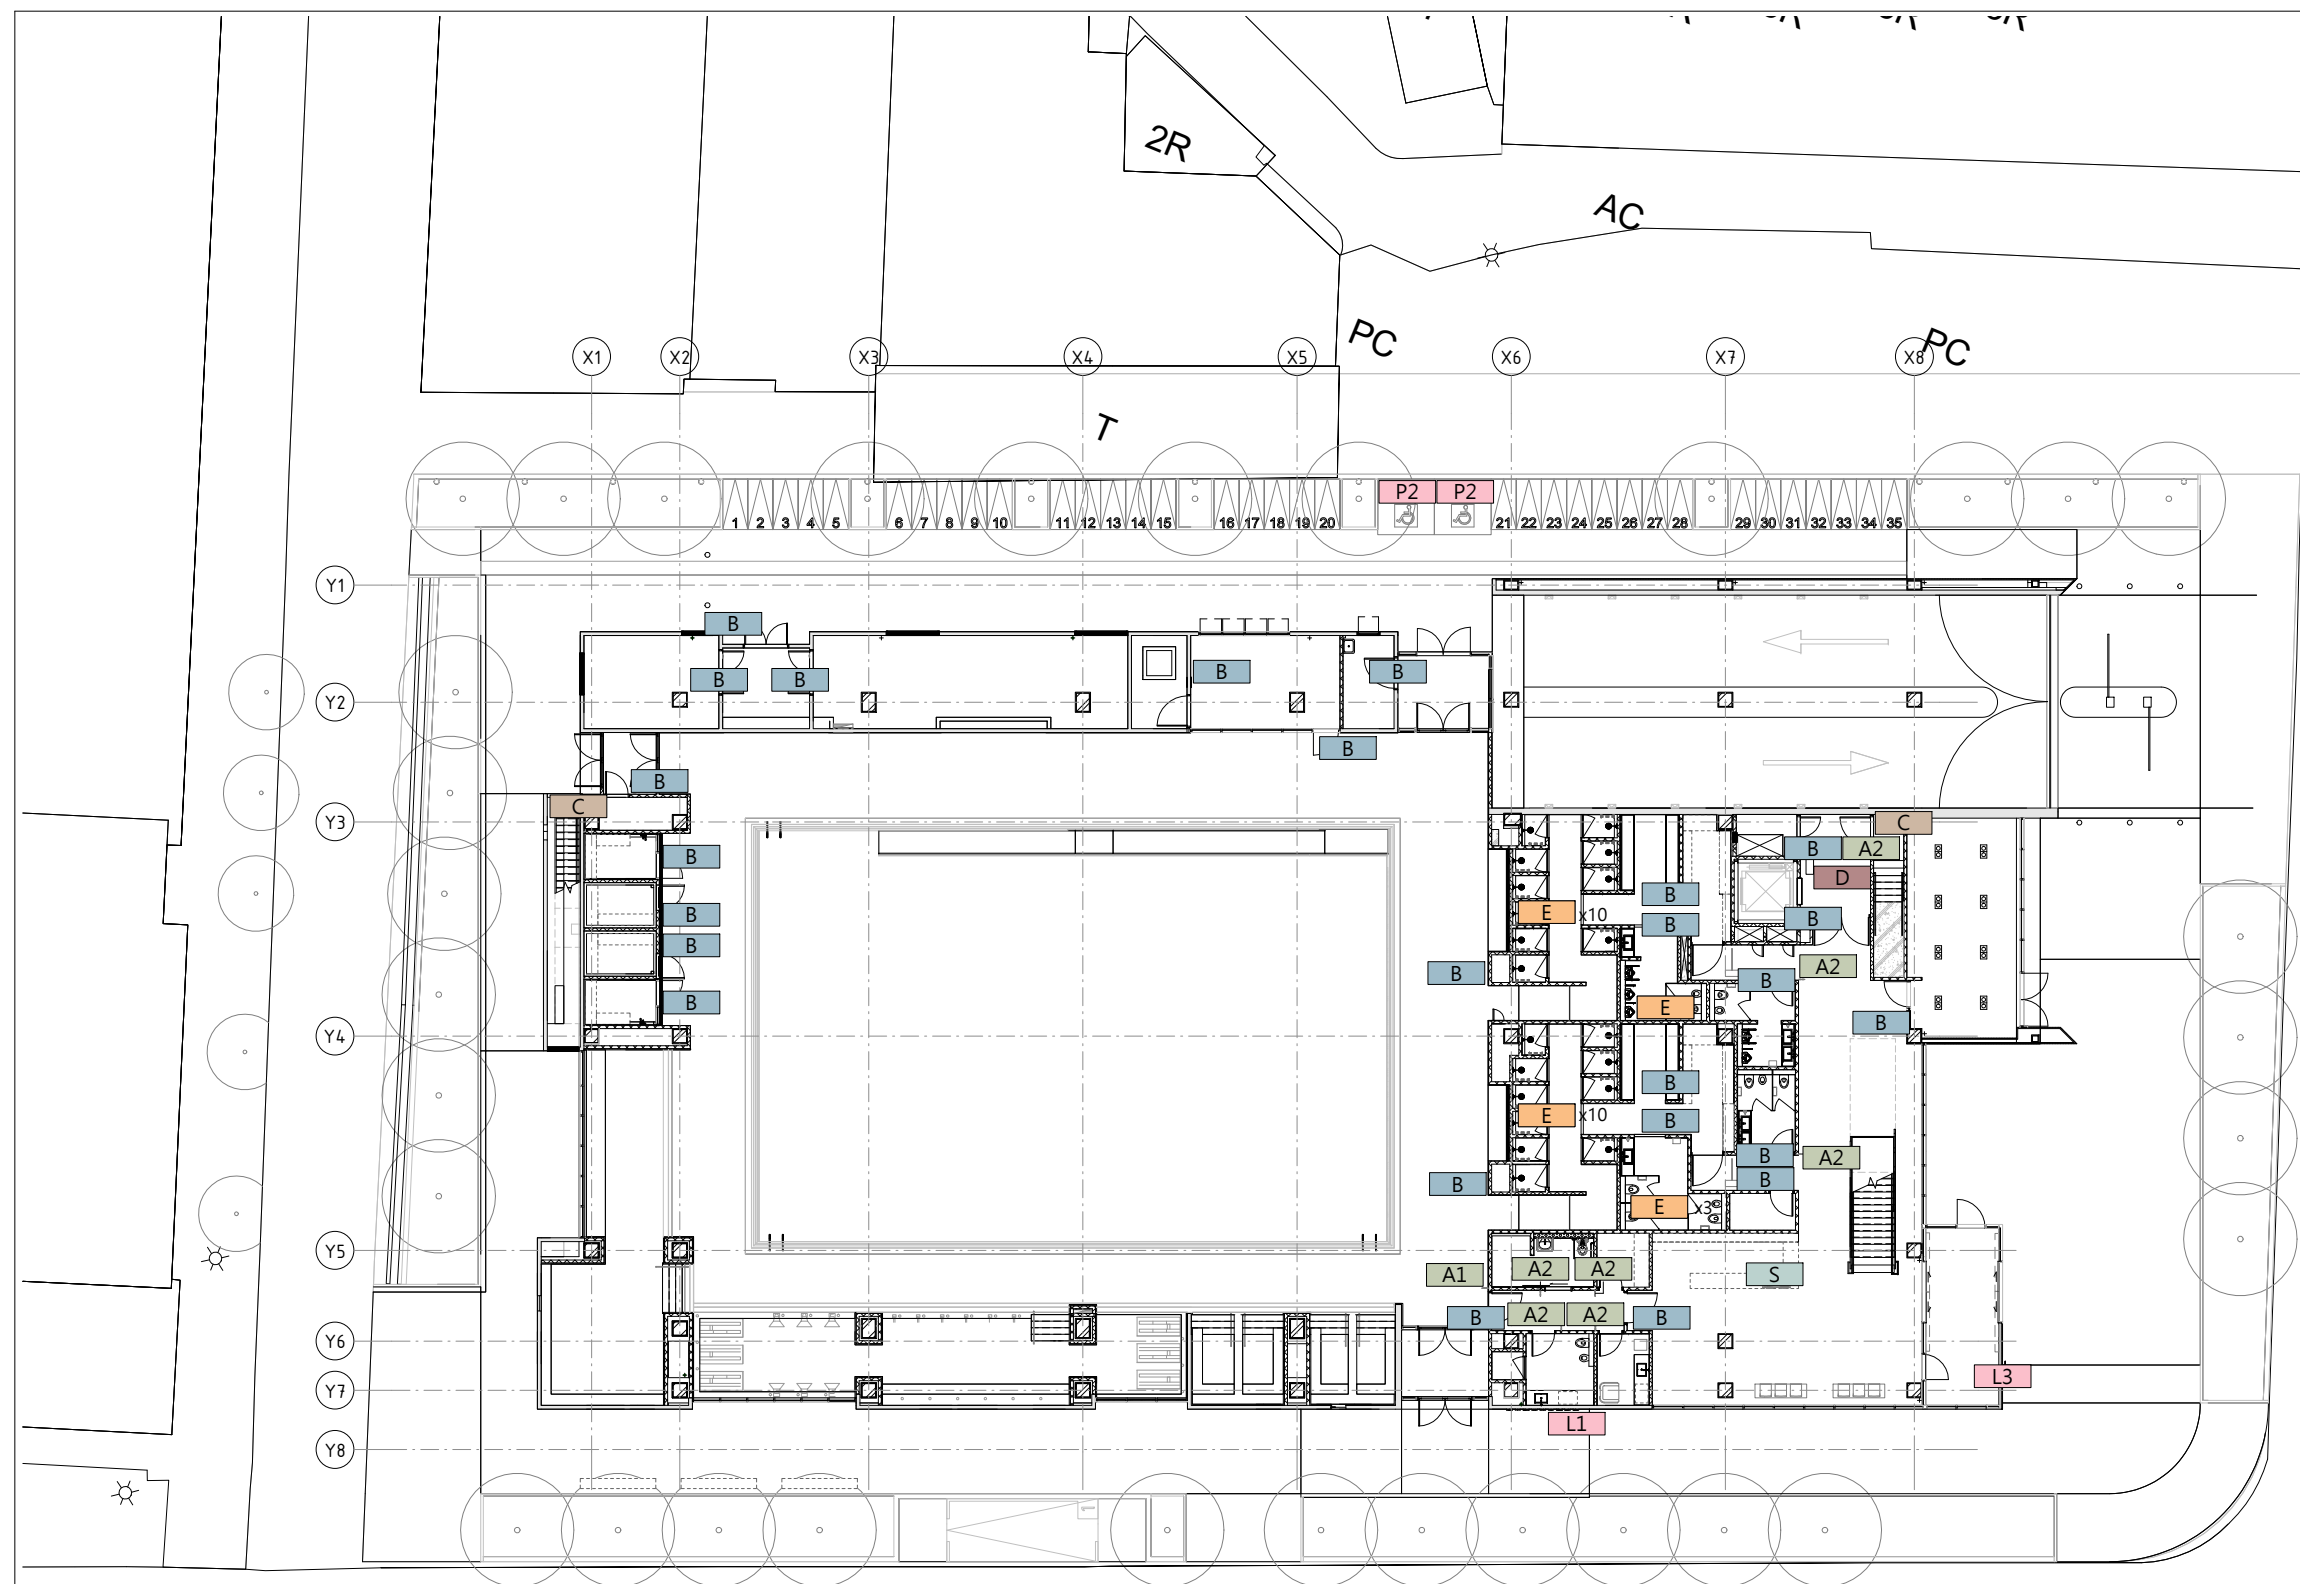

指標圖例說明	B1數量	1F數量	2F數量	R1F數量	總數量
A1		1	2		3
A2	2	7	4		13
B	13	25	8	2	48
C	1	2			3
D	1	1	2		4
E		24	14		38
P1	2				2
P2		2			2
L1	1				1
L2		1			1
L3	1				1
S	5	1	1		7

mayu MAYU architects

張瑪龍陳玉霖聯合建築師事務所
e: info@malone.com.tw
w: www.mayuarchitects.com

高雄
高雄市苓雅區四維四路10號3F-1
07-3389098

台北
台北市中山區松江路76號6F
02-25083262

工程名稱

香山綜合休閒運動館新建工程

圖名

1F指標平面圖

簽章

核准

張瑪龍 陳玉霖

校核

劉哲綱	李庭誼 呂威穎
	林伊柔 薛亦珊

日期 陳昀

110/03/29

張號

圖號

A8-61