


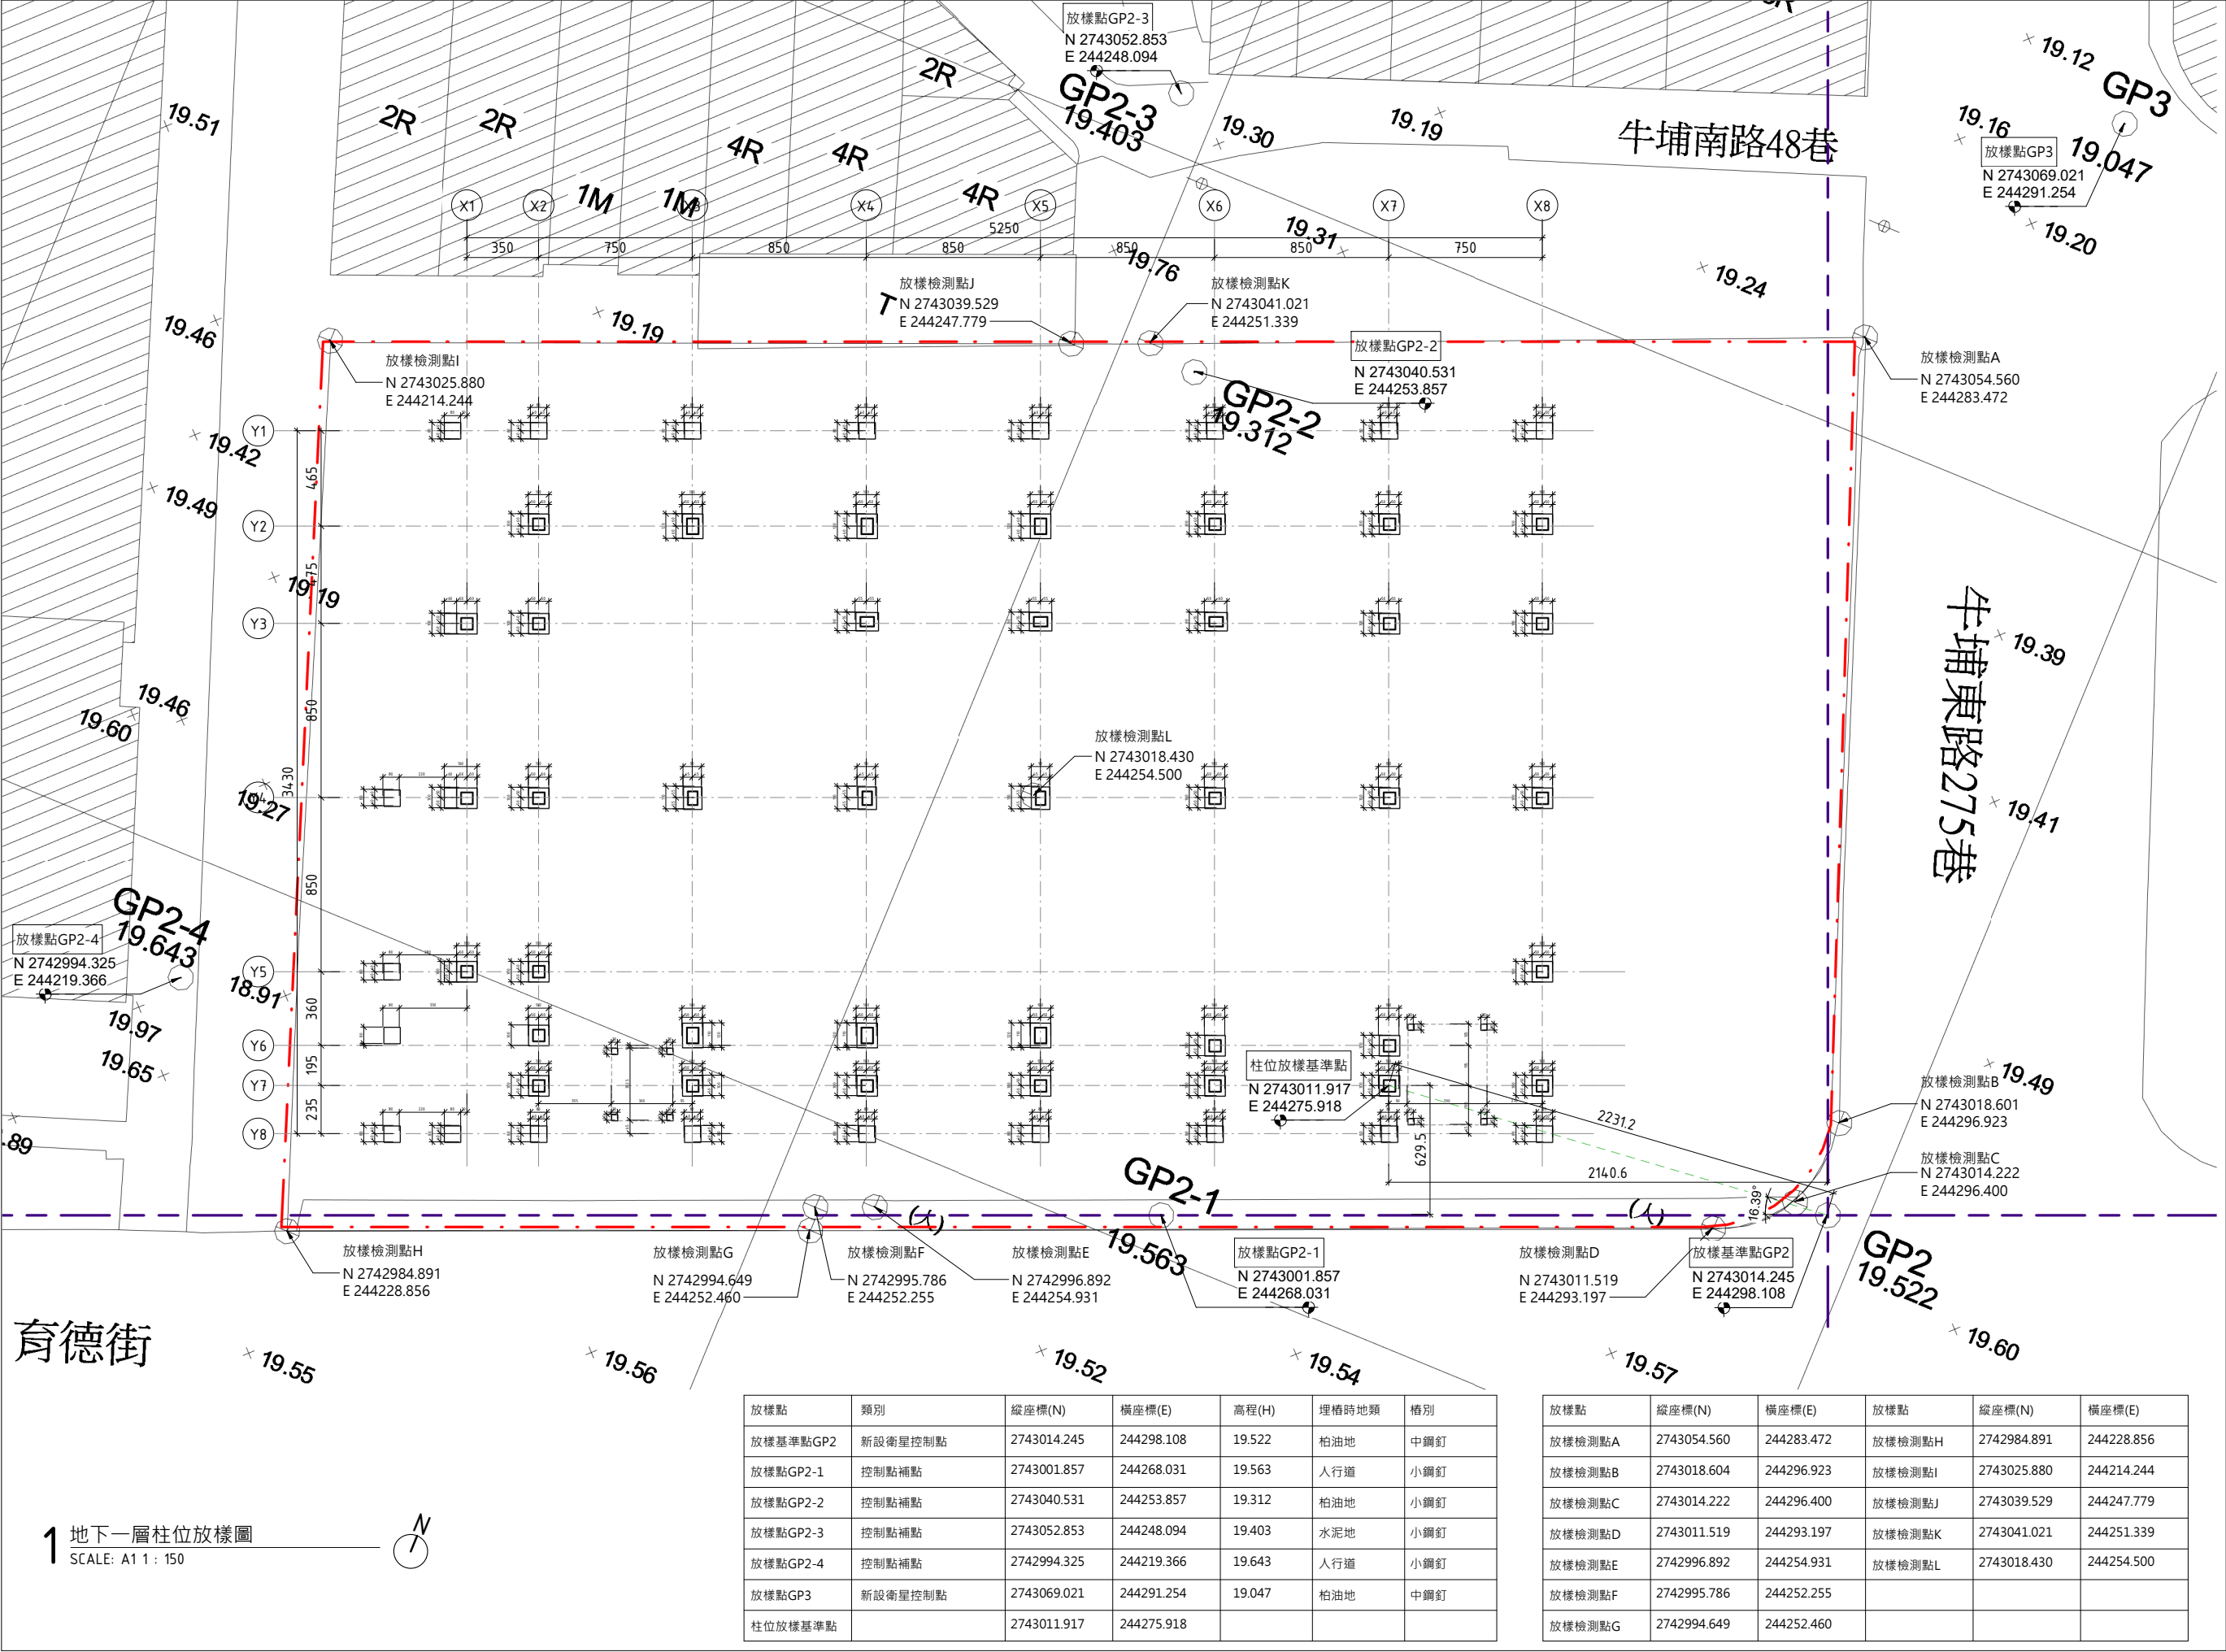

註：
1.本案基準高程GL=±0=EL=19.312
2.施工單位需現場量測結果並送監造單位審查，監造單位仍可視現場實際狀況調整。

may MAYU architects

張瑪龍陳玉霖聯合建築師事務所
e: info@malone.com.tw
w: www.mayuarchitects.com

高雄
高雄市苓雅區四維路10號3F-1
07-3389098

台北
台北市中山區松江路76號6F
02-25083262

工程名稱
香山綜合休閒運動館新建工程

圖名
地下一層柱位放樣圖

簽名

核准	設計
張瑪龍 陳玉霖	陳玉霖 劉哲綱
校核	繪圖
劉哲綱	李庭誼 呂威穎 林伊柔 薛亦珊
日期	陳昀

110/03/29

張號	圖號
—	A0-08