



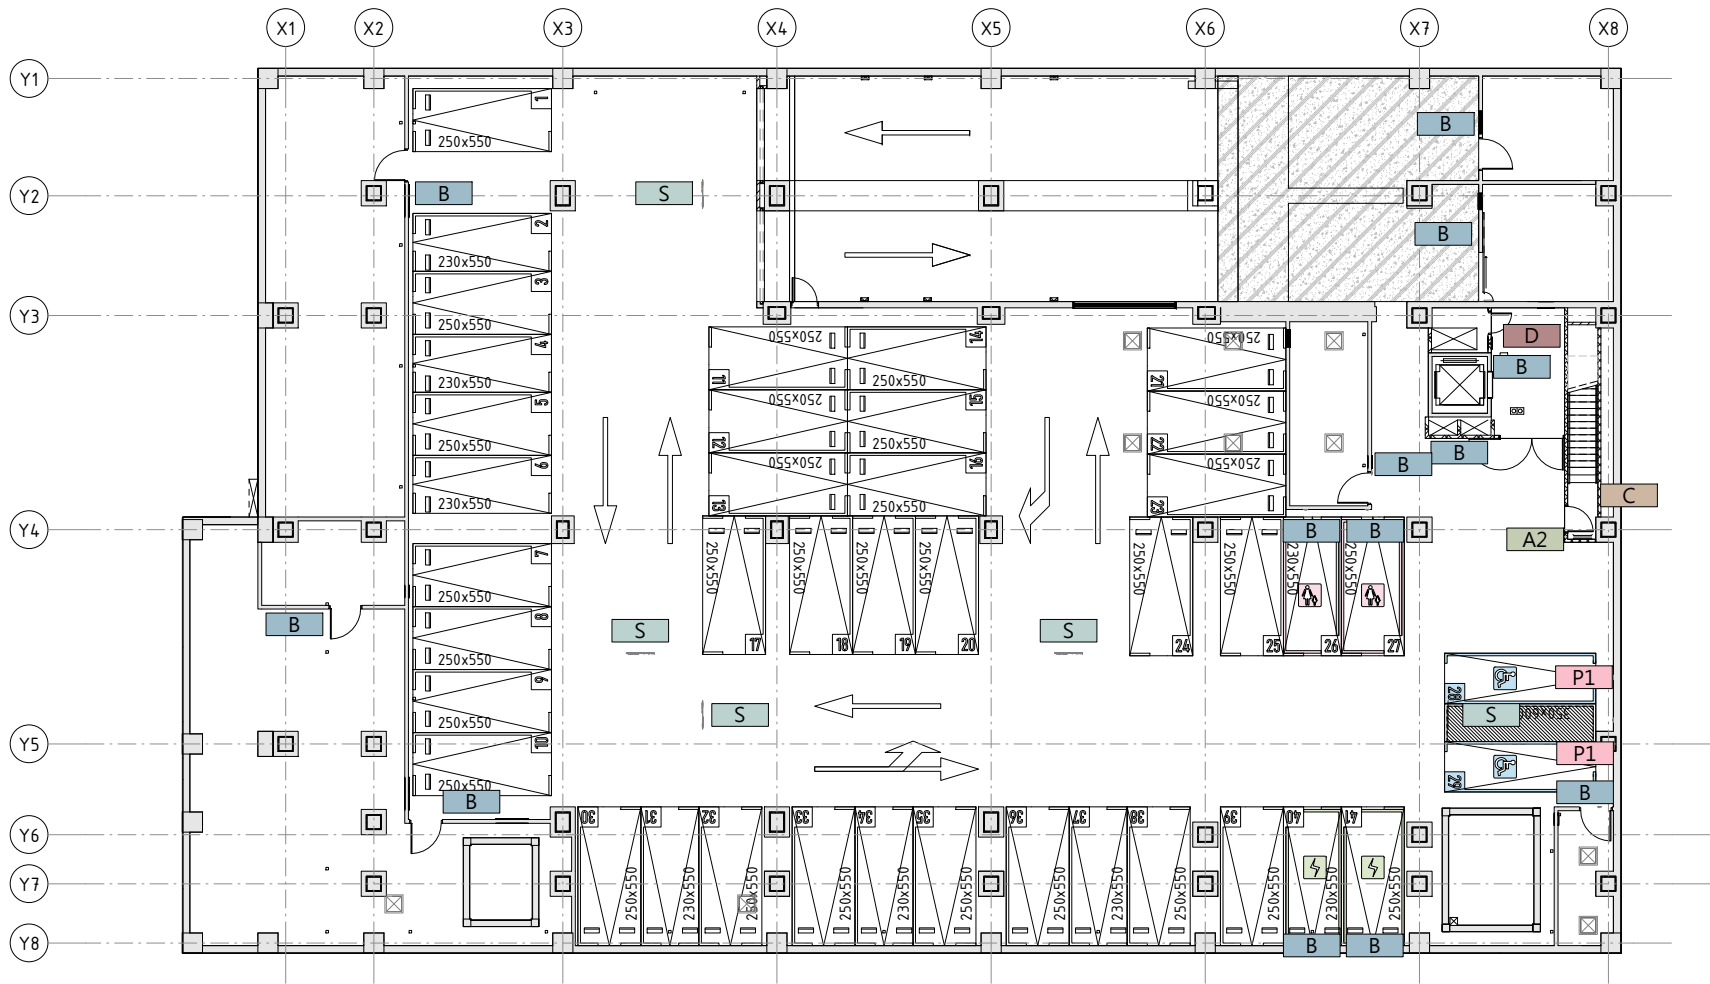

1 地下一層指標平面圖
SCALE: A1 1 : 150 A3 1 : 300

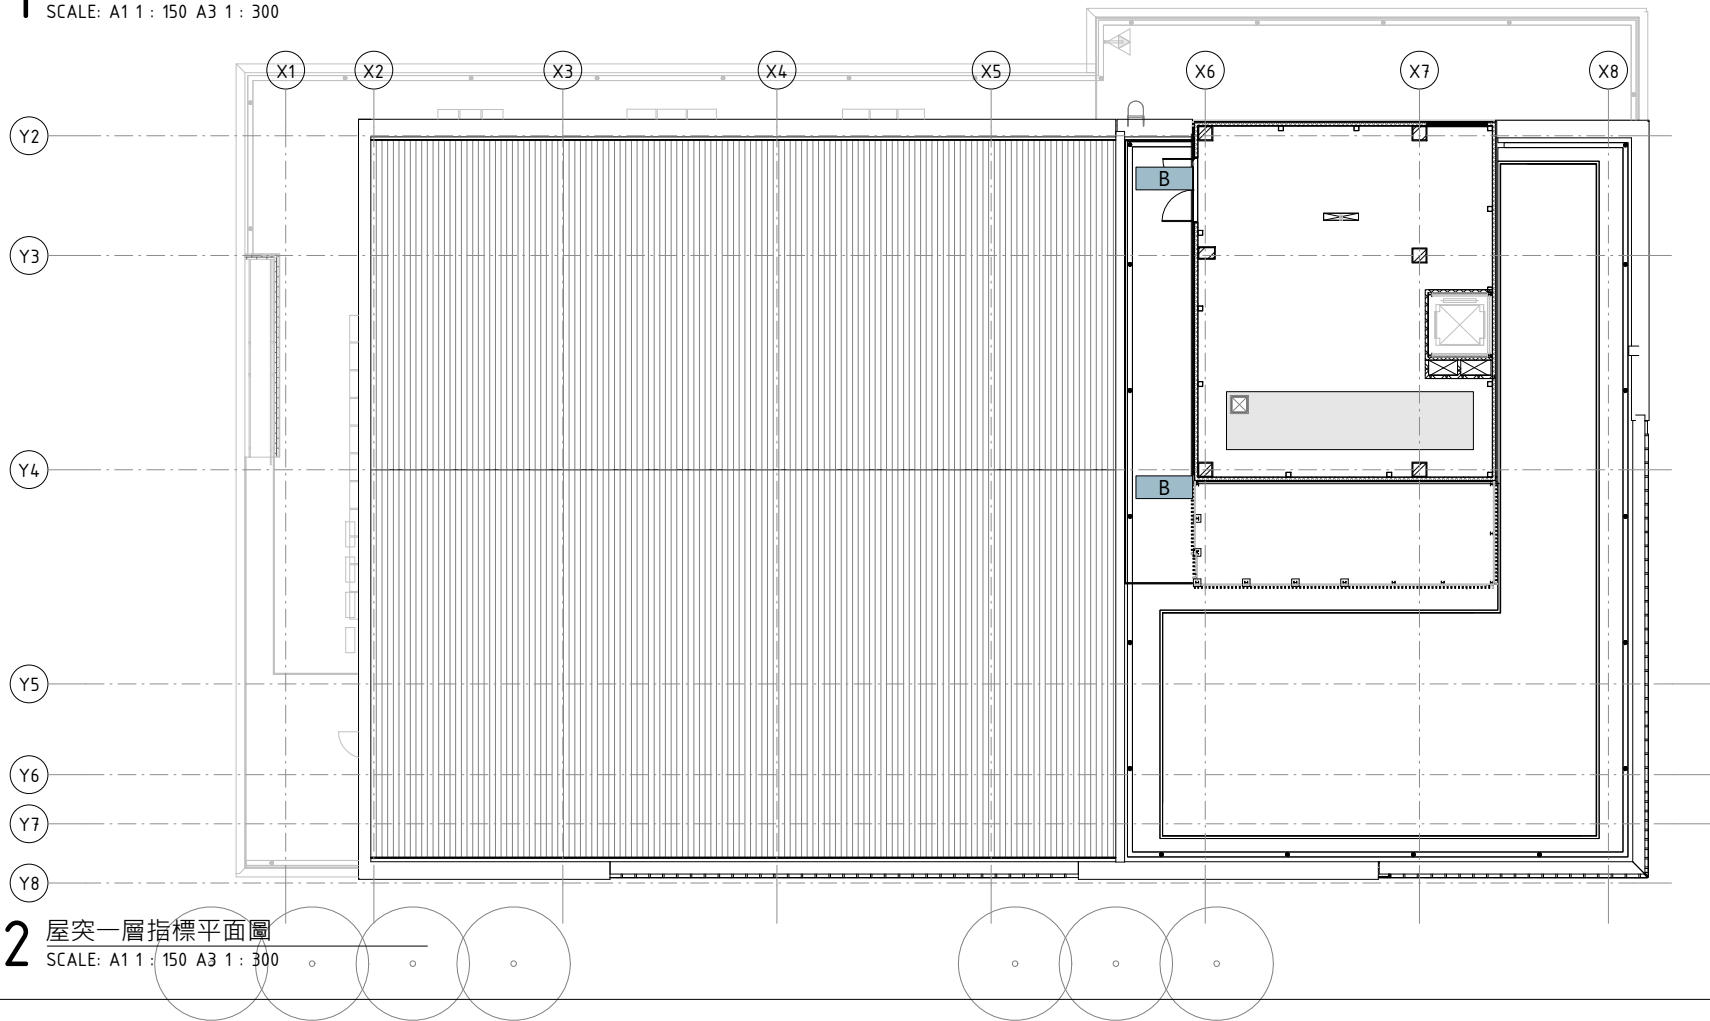

2 屋突一層指標平面圖
SCALE: A1 1 : 150 A3 1 : 300

指標圖例說明	B1數量	1F數量	2F數量	R1F數量	總數量
A1		1	2		3
A2		2	7	4	13
B		13	25	8	48
C		1	2		3
D		1	1	2	4
E			24	14	38
P1		2			2
P2			2		2
L1		1			1
L2			1		1
L3		1			1
S		5	1	1	7

may MAYU architects

張瑪龍陳玉霖聯合建築師事務所
e: info@malone.com.tw
w: www.mayuarchitects.com

高雄
高雄市苓雅區四維四路10號3F-1
07-3389098

台北
台北市中山區松江路76號6F
02-25083262

工程名稱

香山綜合休閒運動館新建工程

圖名

B1/R1F指標平面圖

簽名
張瑪龍 陳玉霖
劉哲綱 呂威穎
林伊柔 薛亦珊
陳昀

核准

張瑪龍 陳玉霖

設計

陳玉霖 劉哲綱

校核

劉哲綱

繪圖

李庭誼 呂威穎
林伊柔 薛亦珊

日期

110/03/29

張號

圖號

A8-63