




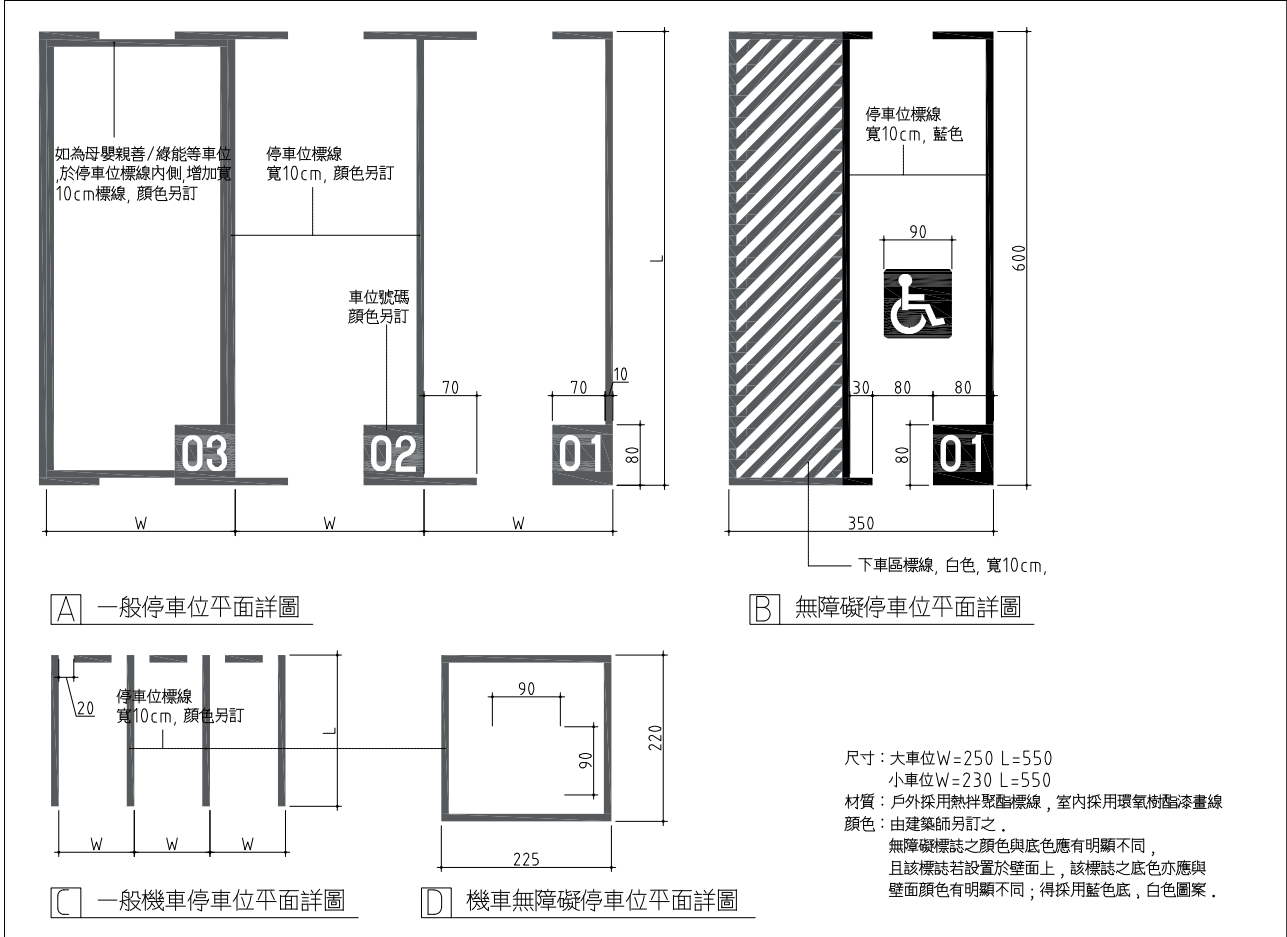

01 停車位畫線詳圖
SCALE: 1:50 UNIT: cm

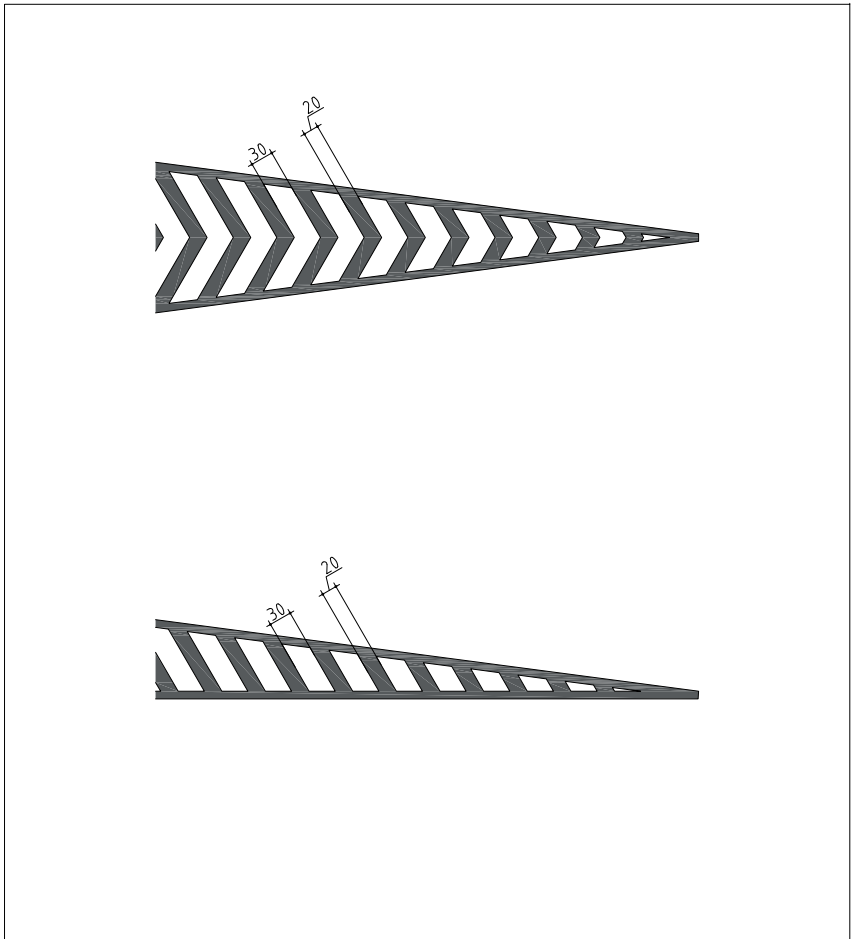

03 近障礙物線
SCALE: 1:50 UNIT: cm

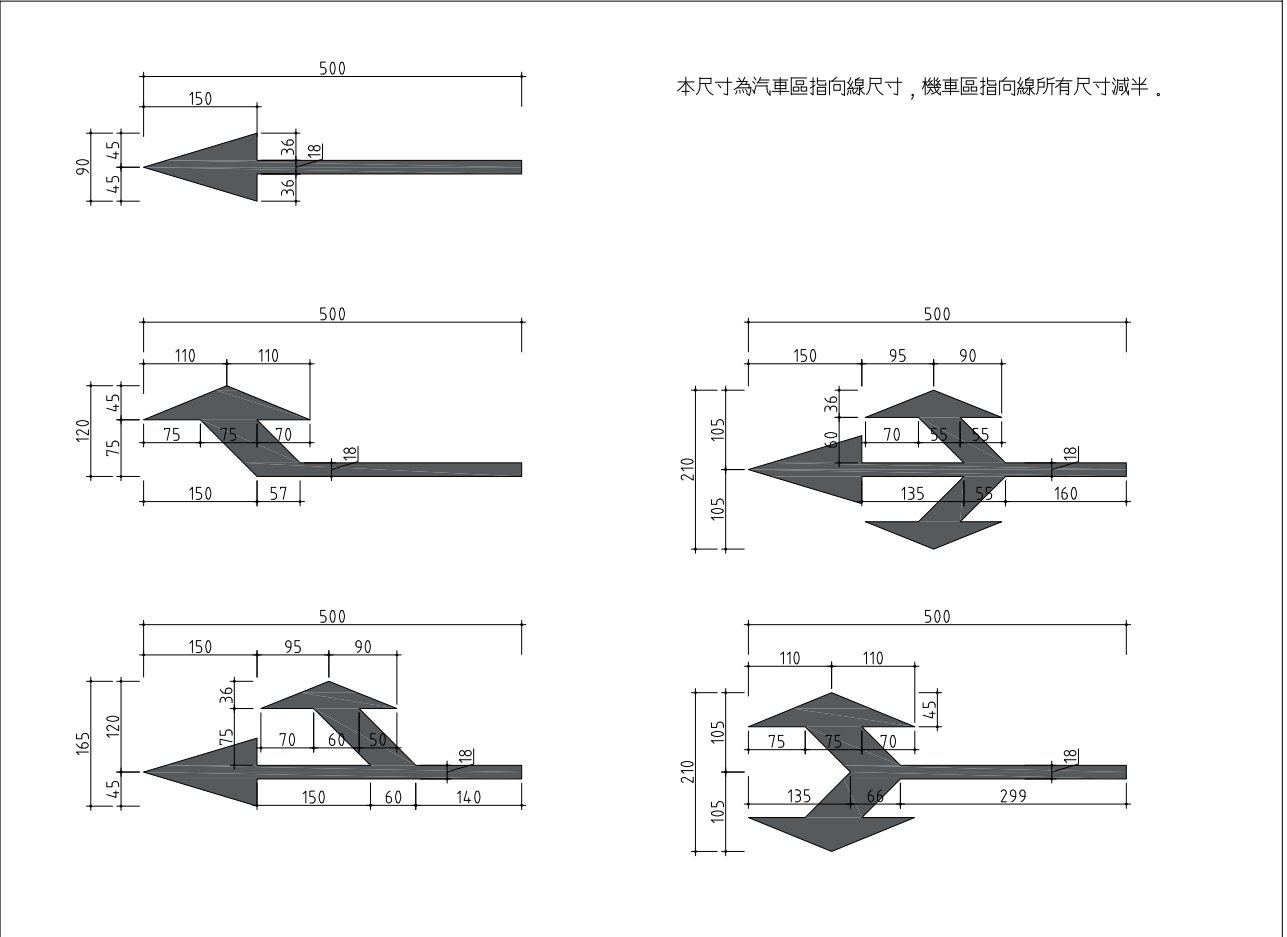

02 指向線詳圖
SCALE: 1:50 UNIT: cm

may MAYU architects

張瑪龍陳玉霖聯合建築師事務所
e: info@malone.com.tw
w: www.mayuarchitects.com

高雄
高雄市苓雅區四維四路10號3F-1
07-3389098

台北
台北市中山區松江路76號6F
070-1000-0019

工程名稱

香山綜合休閒運動館新建工程
規劃、設計暨監造委託服務案

圖名

指標系統詳圖(三)

簽章
張瑪龍 陳玉霖

核准	設計
張瑪龍 陳玉霖	陳玉霖 劉哲綱
校核	繪圖
劉哲綱	李庭誼 呂威穎 林伊柔 薛亦珊
日期	陳昀

110/03/29

張號	圖號
—	A8-66