


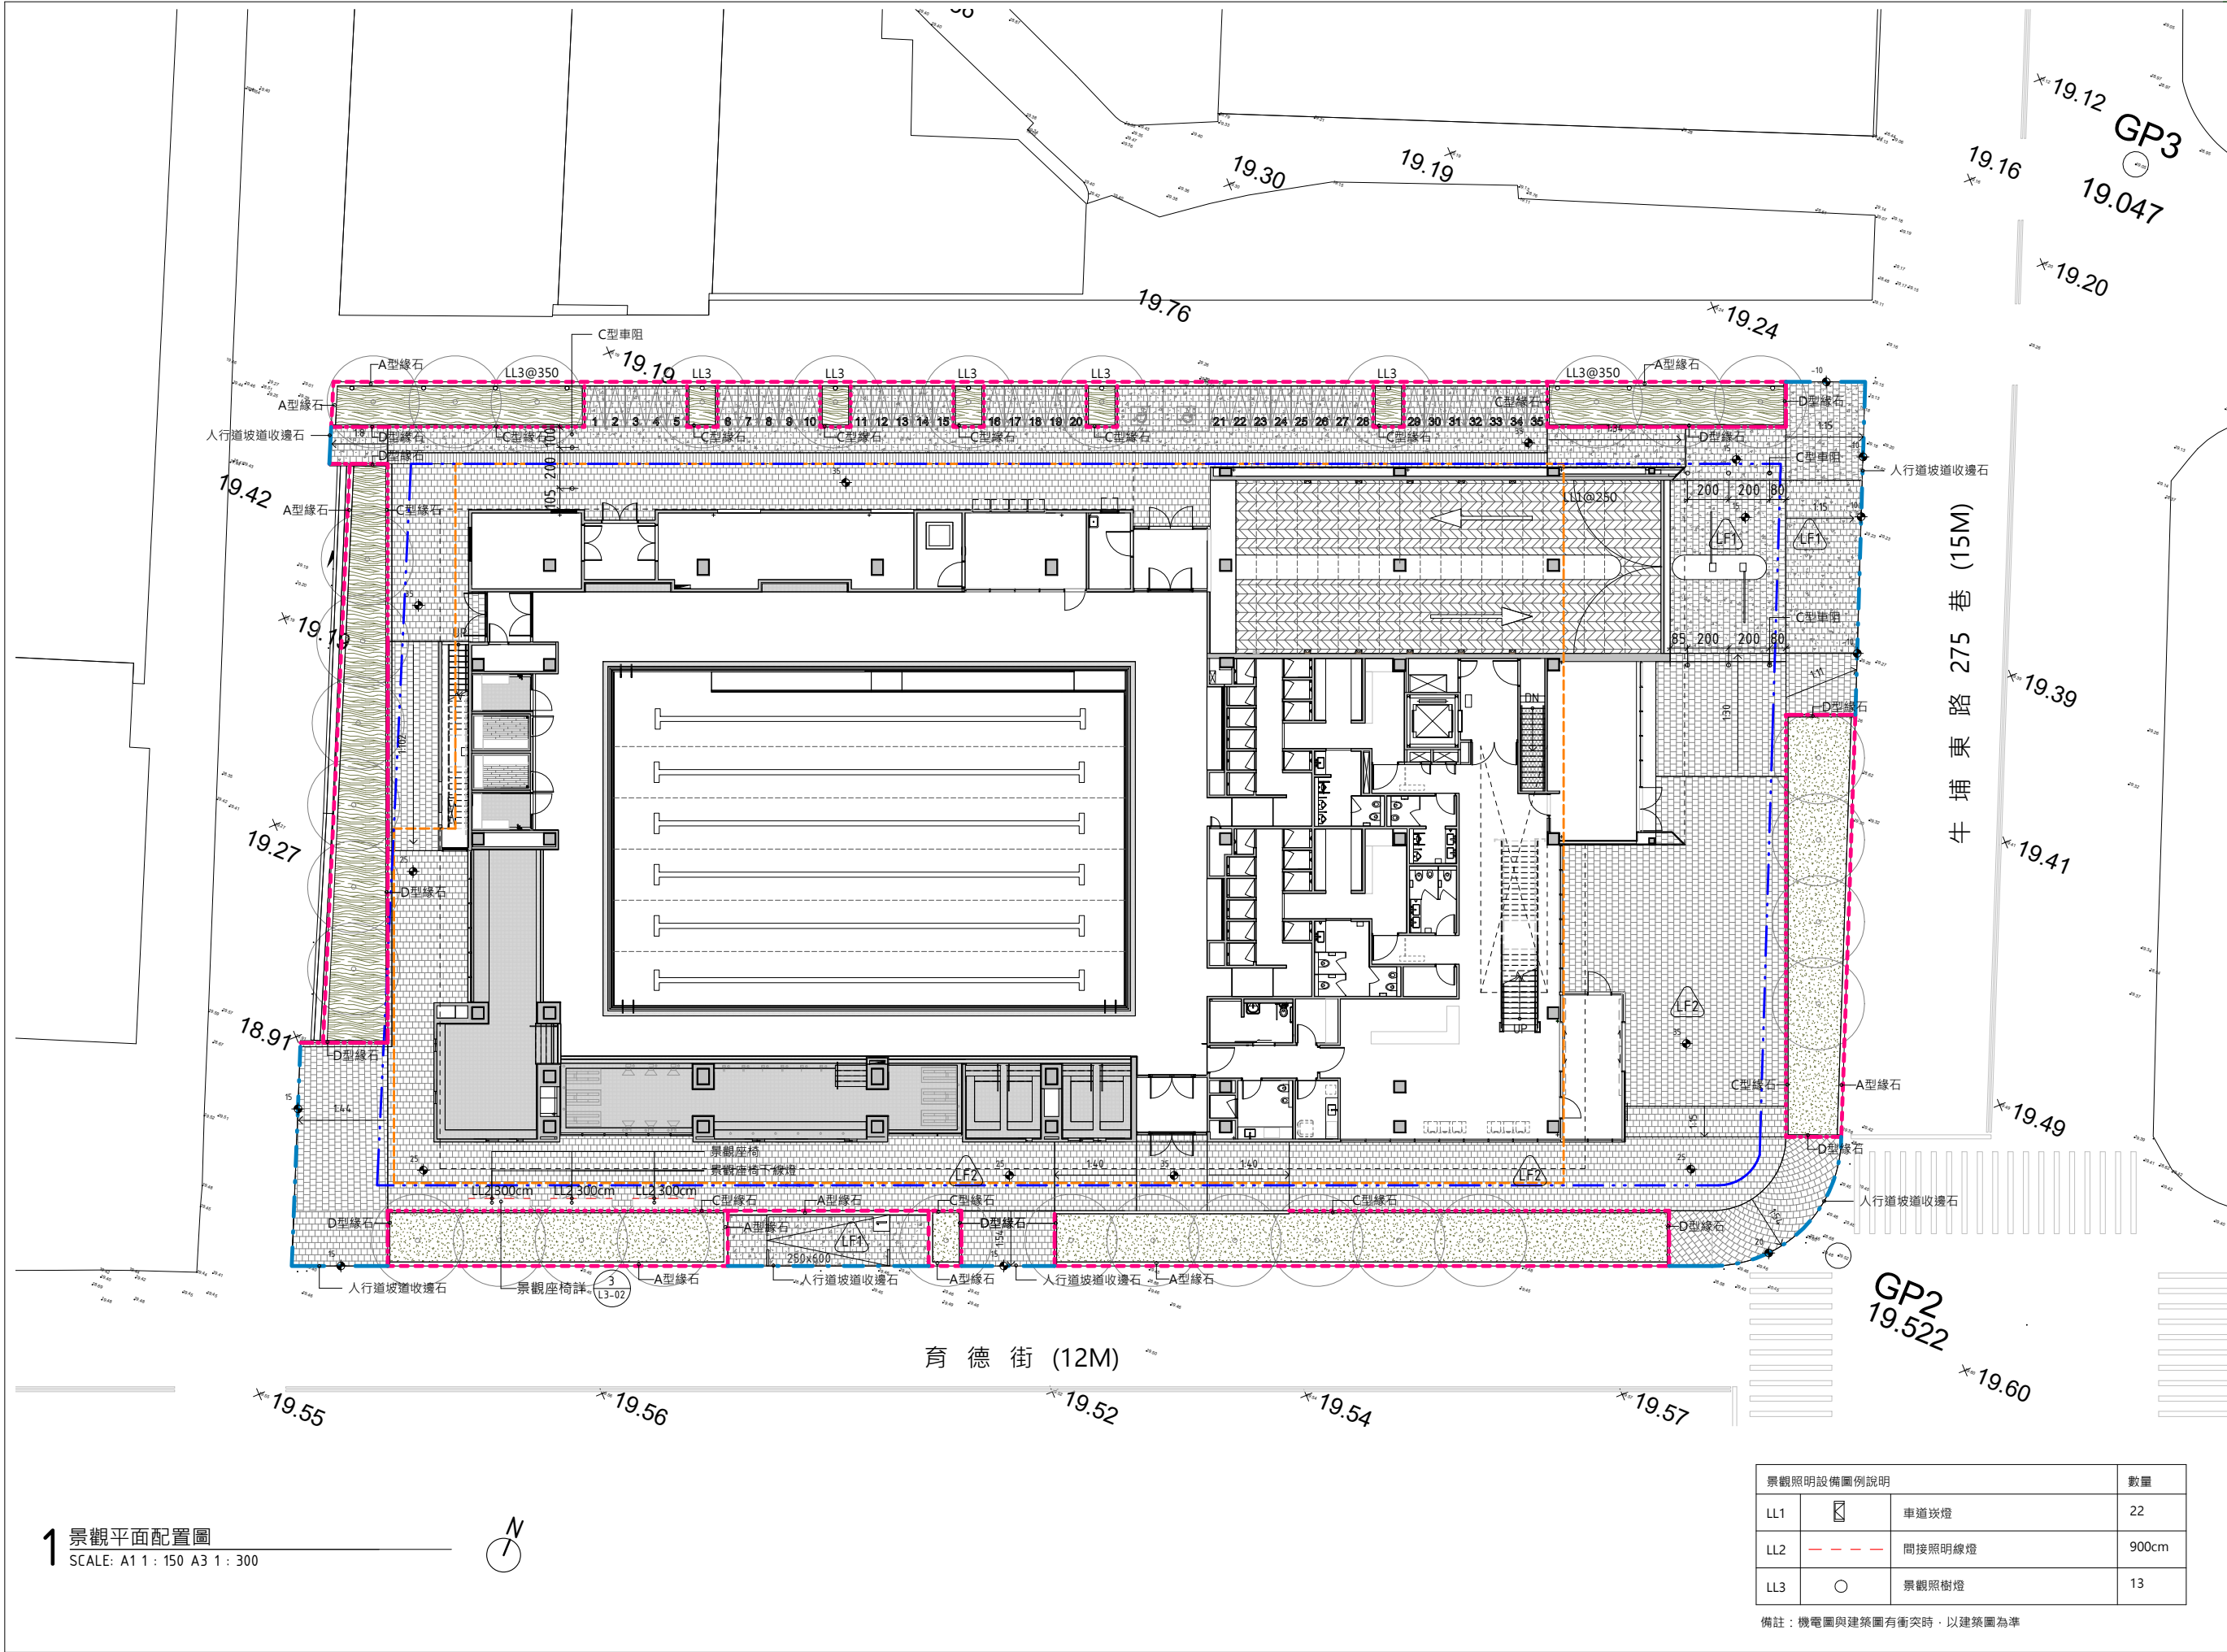

景觀圖例說明	
圖例	內容說明
FL01	20x20cm高壓混凝土磚(硬底)
FL02	20x20cm高壓混凝土磚(軟底)
F9	車道磚
— — — — —	
地下室開挖範圍	
- - - - -	
A型緣石(預鑄混凝土)	
.....	
C型緣石	
- - - - -	
D型緣石	
- . - . - .	
人行道坡道收邊石	

註：
1. 本案基準高程GL=±0=EL=19.312
2. 所有材料、尺寸、設施尺寸及位置依現場狀況調整。
3. 斜坡、樓梯階數長短、排水、鋪面排法及鋪面洩水坡度等景觀設計，承商須經建築師及機關核定後據以施作。

may MAYU architects
張瑪龍陳玉霖聯合建築師事務所
e: info@malone.com.tw
w: www.mayuarchitects.com
高雄
高雄市苓雅區四維四路10號3F-1
07-3389098
台北
台北市中山區松江路76號6F
02-25083262

工程名稱
香山綜合休閒運動館新建工程
圖名
景觀平面配置圖

簽名
張瑪龍 陳玉霖
張瑪龍 陳玉霖 聯合建築師事務所 職章

核准	設計
張瑪龍 陳玉霖	陳玉霖 劉哲綱
校核	繪圖
劉哲綱	李庭誼 呂威穎 林伊柔 薛亦珊
日期	陳昀
110/03/29	
張號	圖號
—	L1-01

景觀照明設備圖例說明			數量
LL1	☐	車道嵌燈	22
LL2	- - - - -	間接照明線燈	900cm
LL3	○	景觀照樹燈	13

備註：機電圖與建築圖有衝突時，以建築圖為準

屬後擴工程