


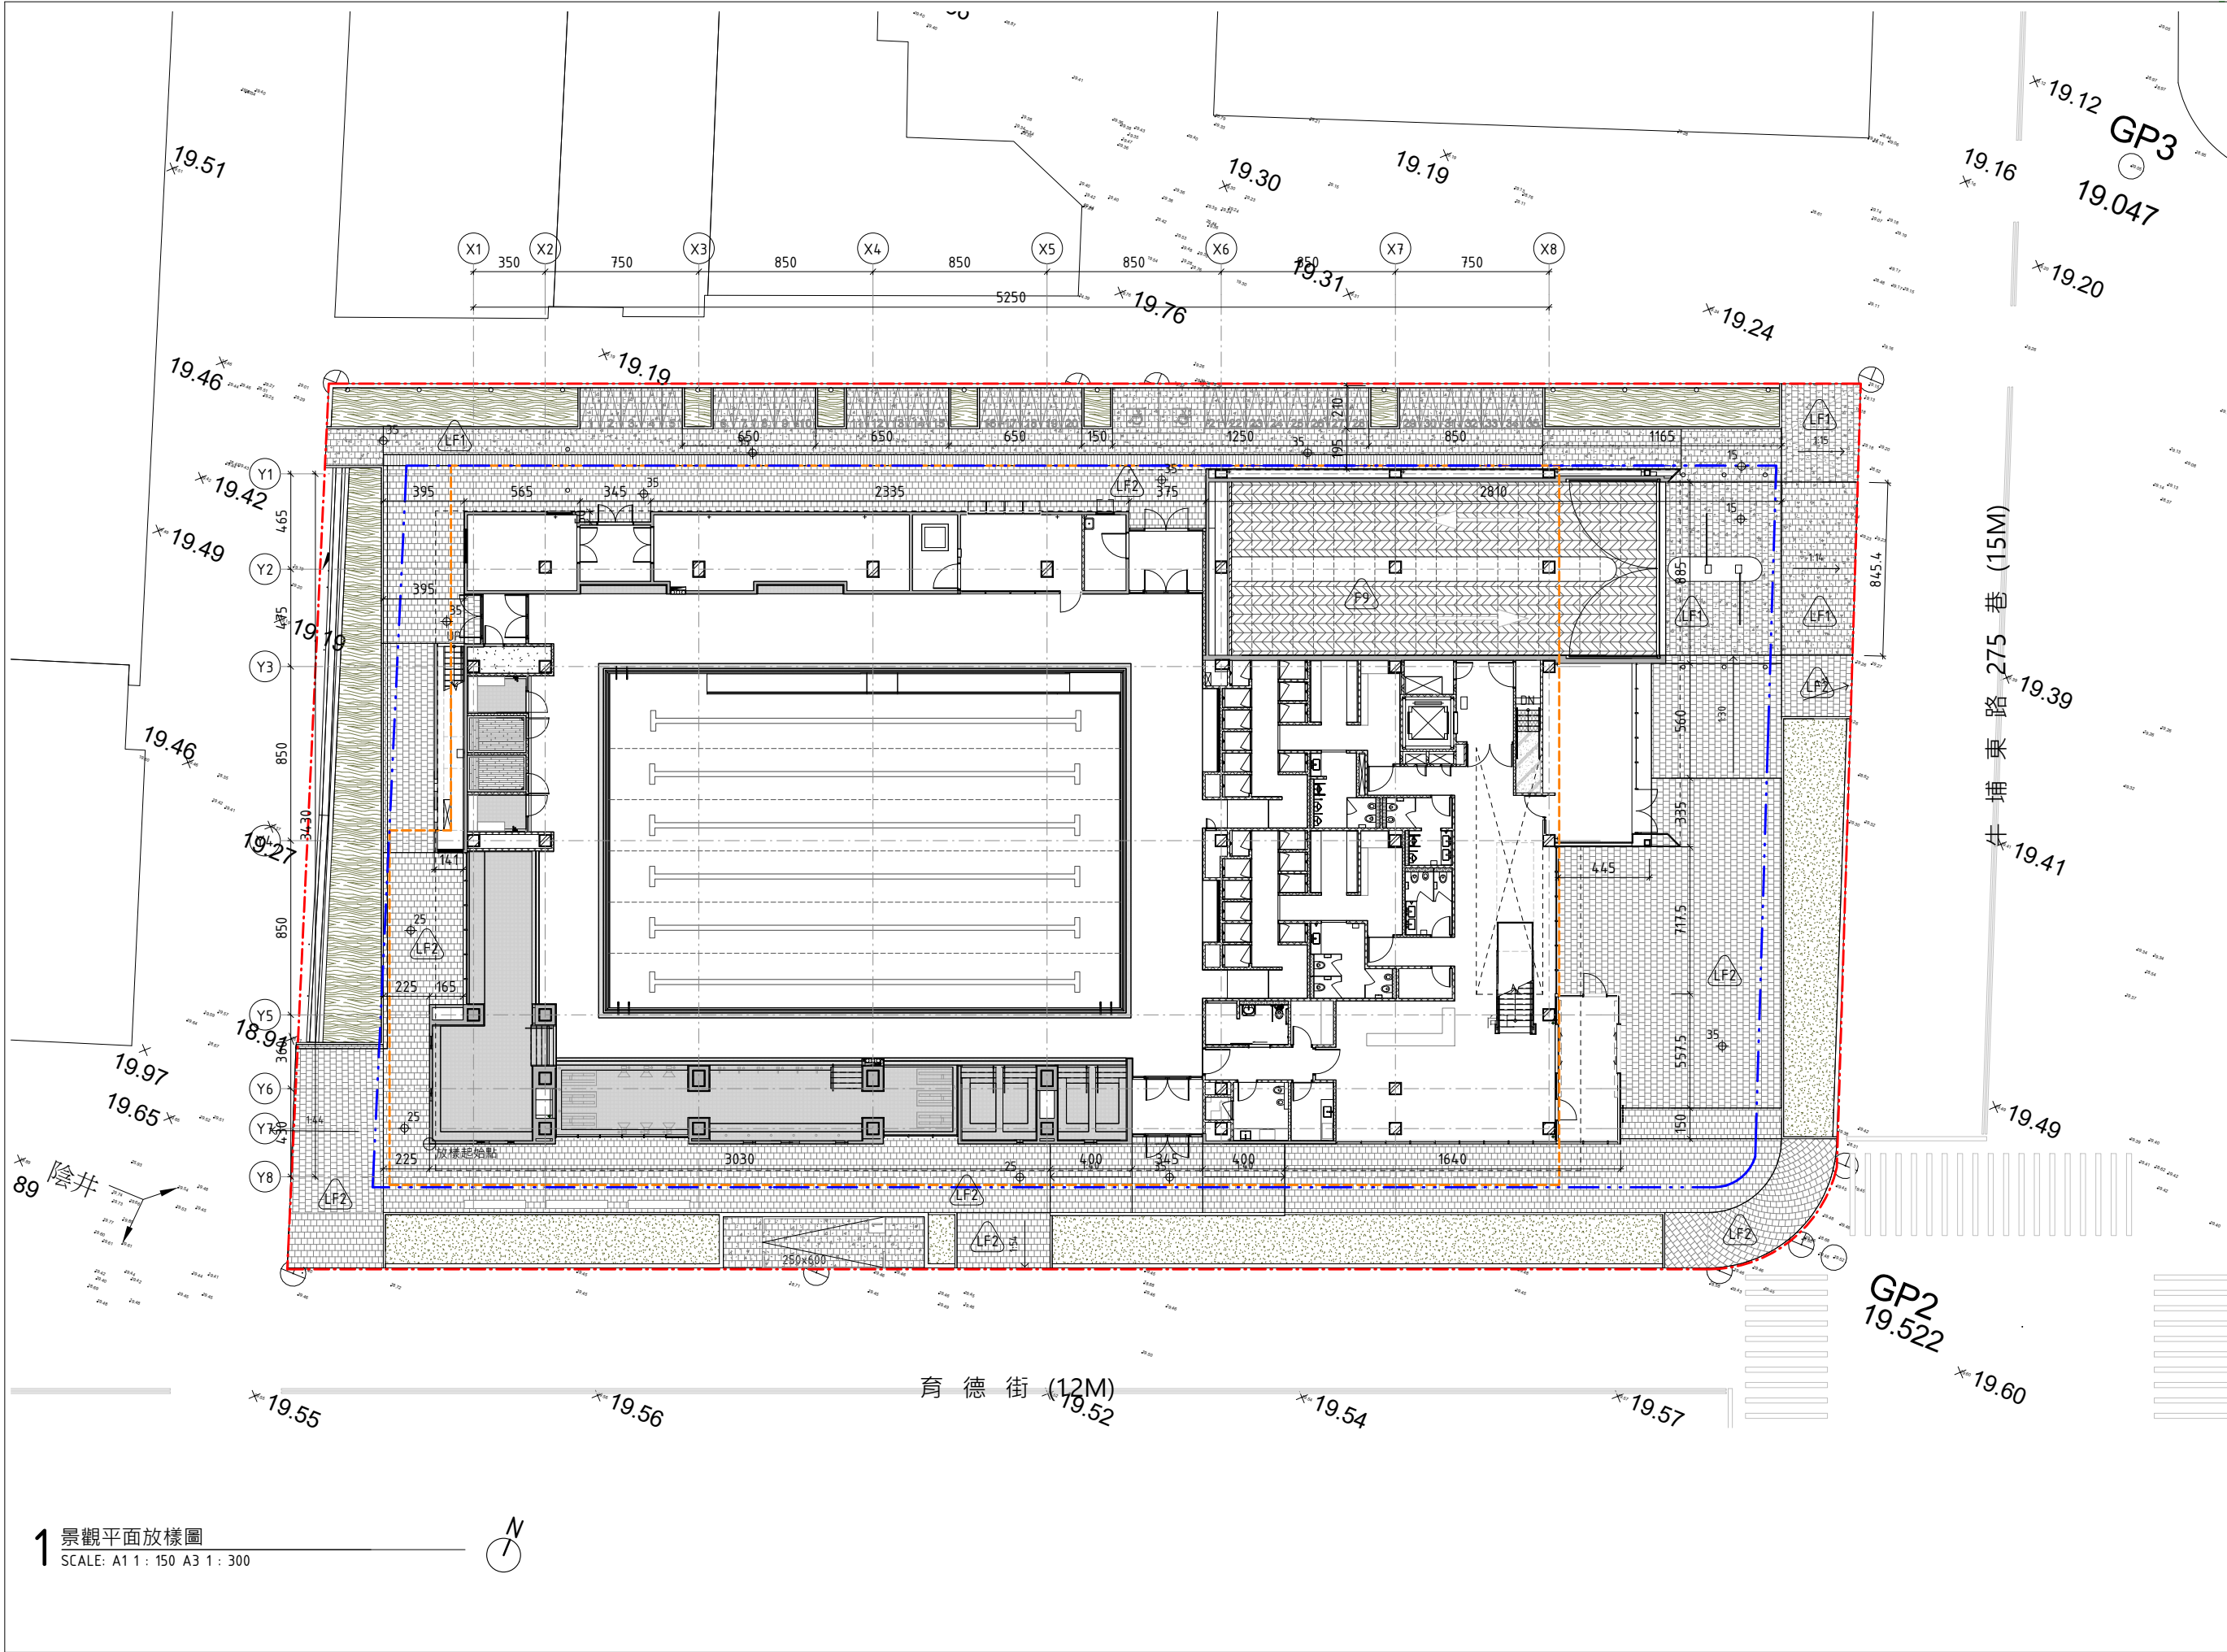

景觀圖例說明	
圖例	內 容 說 明
FL01	20x20cm高壓混凝土磚(硬底)
FL02	20x20cm高壓混凝土磚(軟底)
F9	車道磚
	地下室開挖範圍
	A型緣石(預鑄混凝土)
	C型緣石
	D型緣石
	人行道坡道收邊石

- 註：
1. 本案基準高程GL=±0=EL=19.312
 2. 所有材料、尺寸、設施尺寸及位置依現場狀況調整。
 3. 斜坡、樓梯階數長短、排水、鋪面排法及鋪面洩水坡度等景觀設計，承商須經建築師及機關核定後據以施作。

may MAYU architects
張瑪龍陳玉霖聯合建築師事務所
e: info@malone.com.tw
w: www.mayuarchitects.com

高雄
高雄市苓雅區四維四路10號3F-1
07-3389098
台北
台北市中山區松江路76號6F
02-25083262

工程名稱
香山綜合休閒運動館新建工程
圖名
景觀放樣平面圖

簽名
張瑪龍 陳玉霖
張瑪龍 陳玉霖 聯合建築師事務所 蓋章

核准	設計
張瑪龍 陳玉霖	陳玉霖 劉哲綱
校核	繪圖
劉哲綱	李庭誼 呂威穎 林伊柔 薛亦珊
日期	陳昀
110/03/29	
張號	圖號
—	L1-02

屬後擴工程