


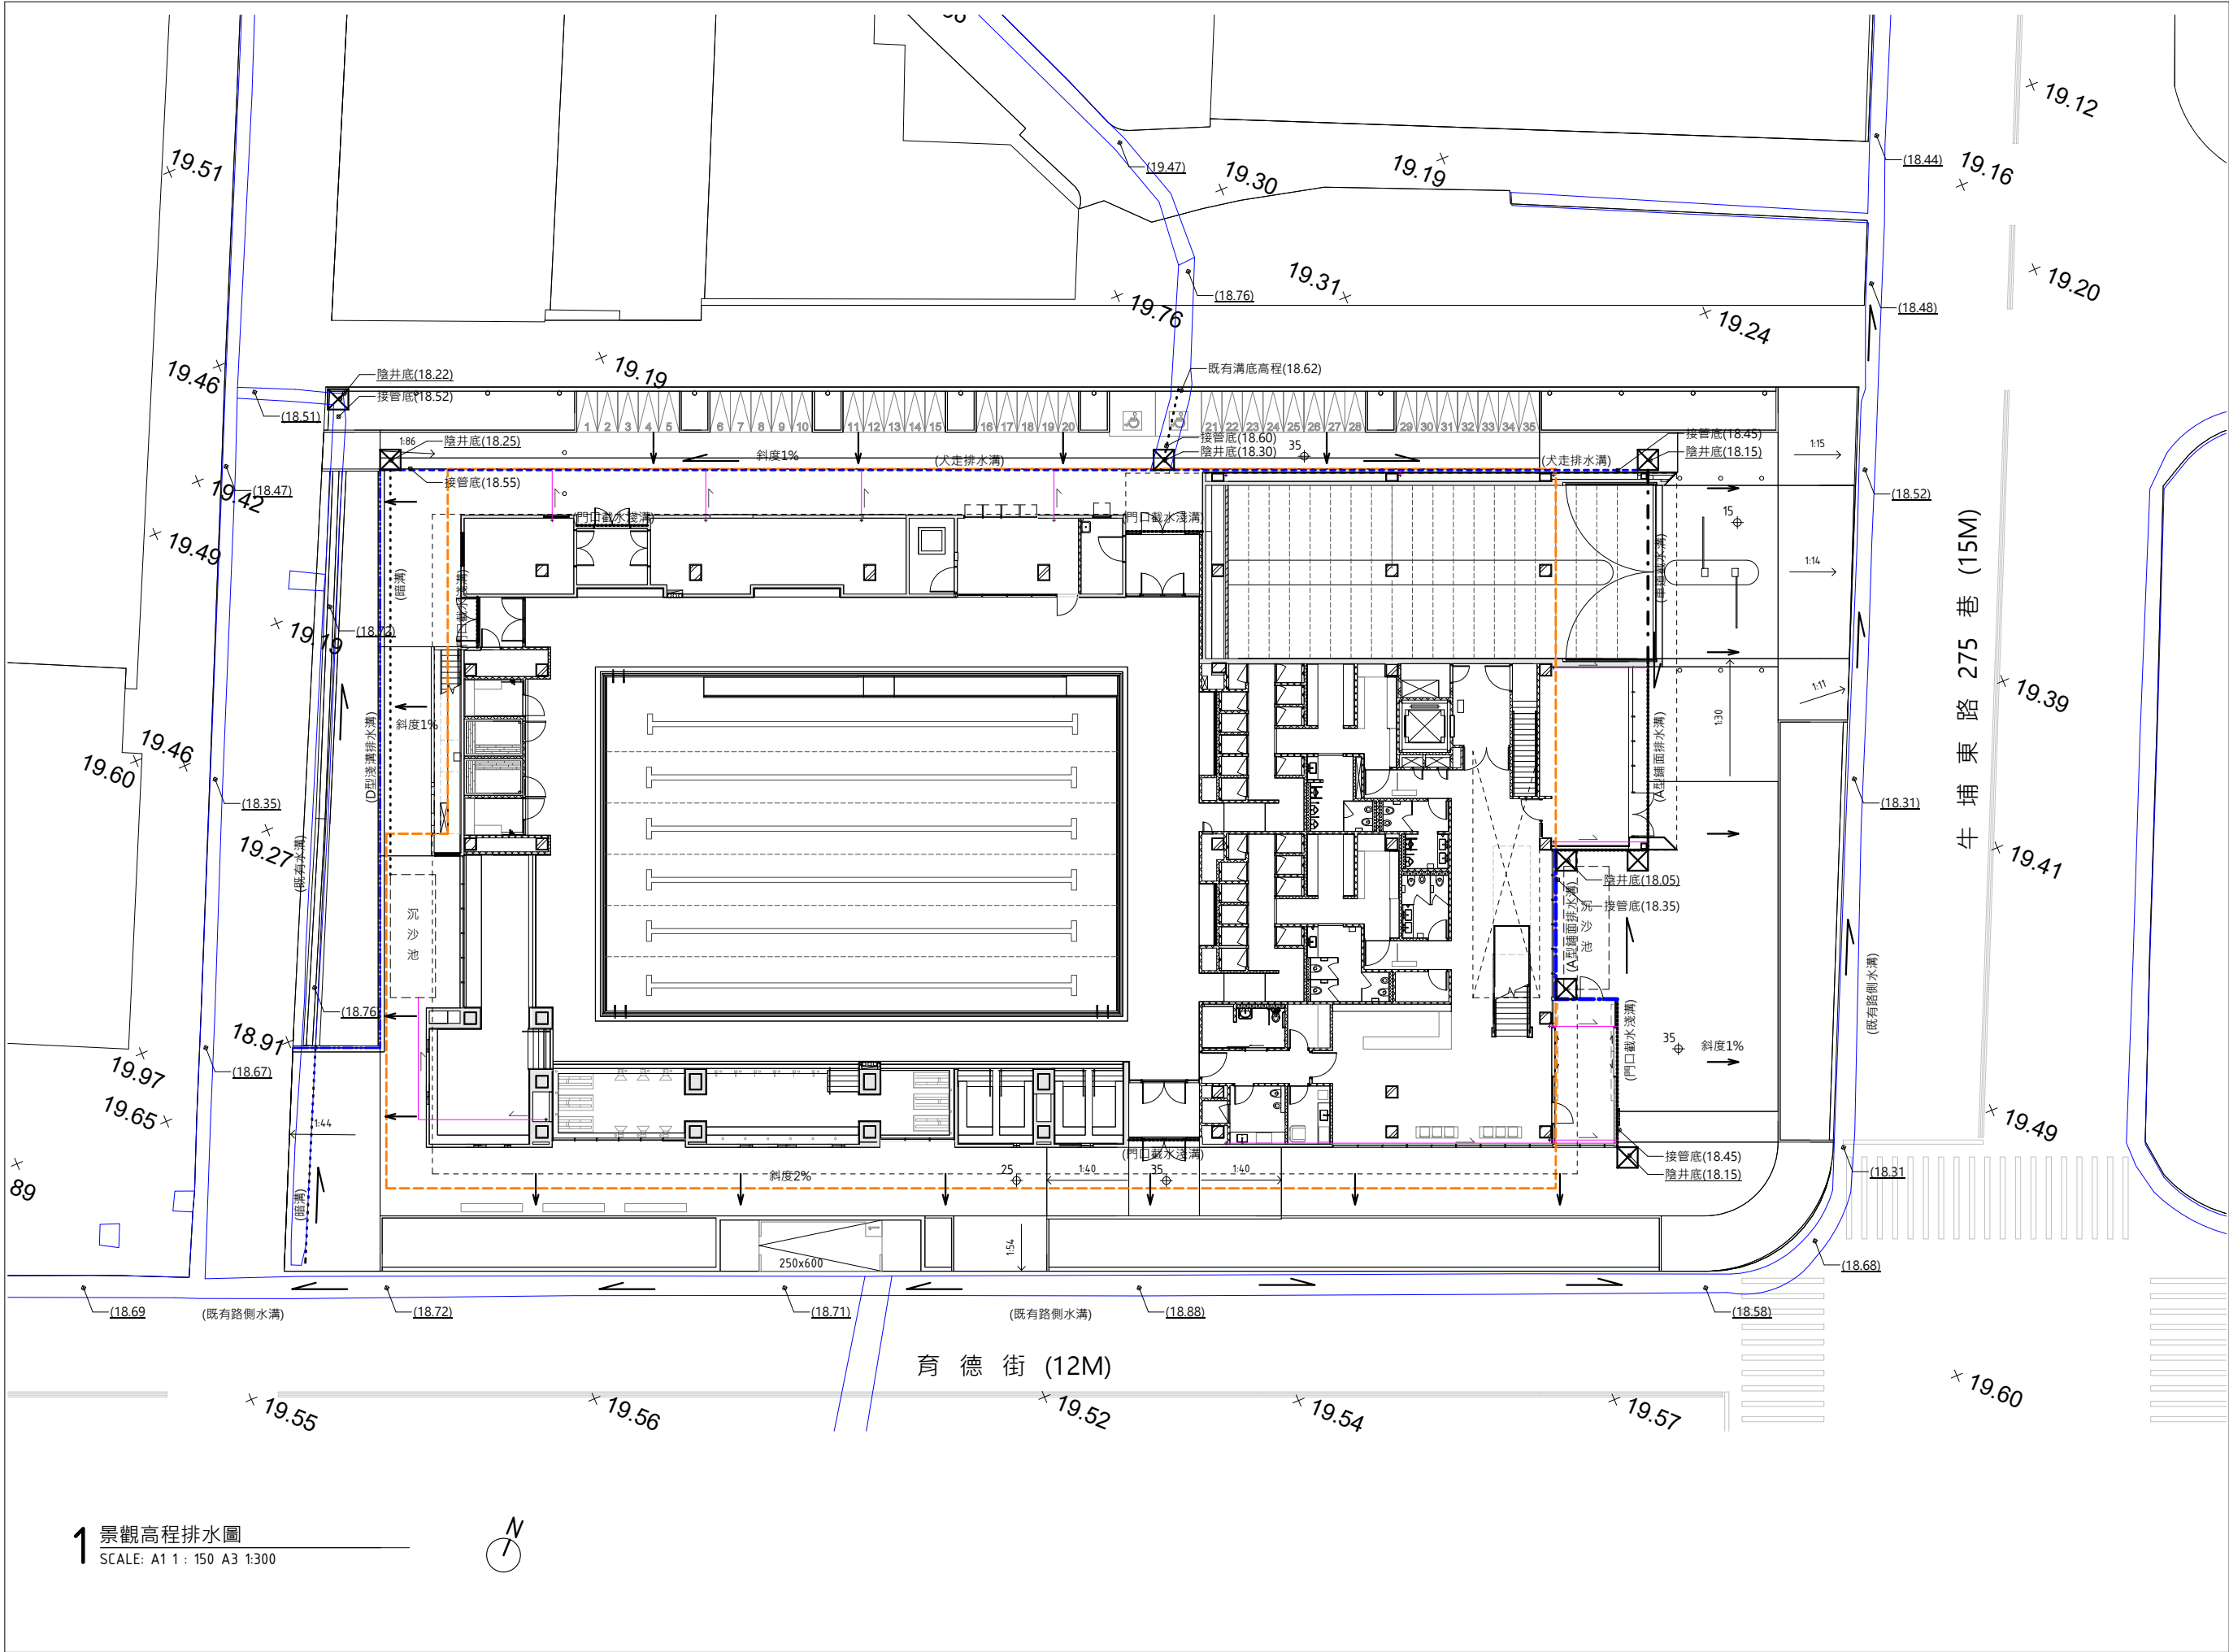

排水圖例	
圖例	內容說明
	A型 鋪面排水溝
	B型 犬走排水溝
	D型 淺溝排水溝
	門口截水淺溝
	排水暗溝
	車道截水溝
	陰井 (陰井底高程除特別標示外，皆為接管底高程-30cm)
	(13.86) 接管底高程
	排水溝流向
	鋪面淺水方向
	GL±0=19.312

特註事項：
1.除特別標註外，排水坡度至少1/200。
2.所有材料、尺寸、設施尺寸及位置依現有狀況調整。
3.排水工程須與監造確認現場實況及圖說高程並確實提送施工圖，經業主及建築師審核後方可施工。

MAYU architects
張瑪龍陳玉霖聯合建築師事務所
e: info@malone.com.tw
w: www.mayuarchitects.com

高雄
高雄市苓雅區四維路10號3F-1
07-3389098
台北
台北市中山區松江路76號6F
02-25083262

工程名稱
香山綜合休閒運動館新建工程
圖名
景觀高程及排水平面圖

設計

核准
張瑪龍 陳玉霖

校核
劉哲綱

日期
110/03/29

張號
圖號
L1-03

屬後擴工程