



4 景觀剖面圖3
SCALE: A1 1 : 40 A3 1 : 80

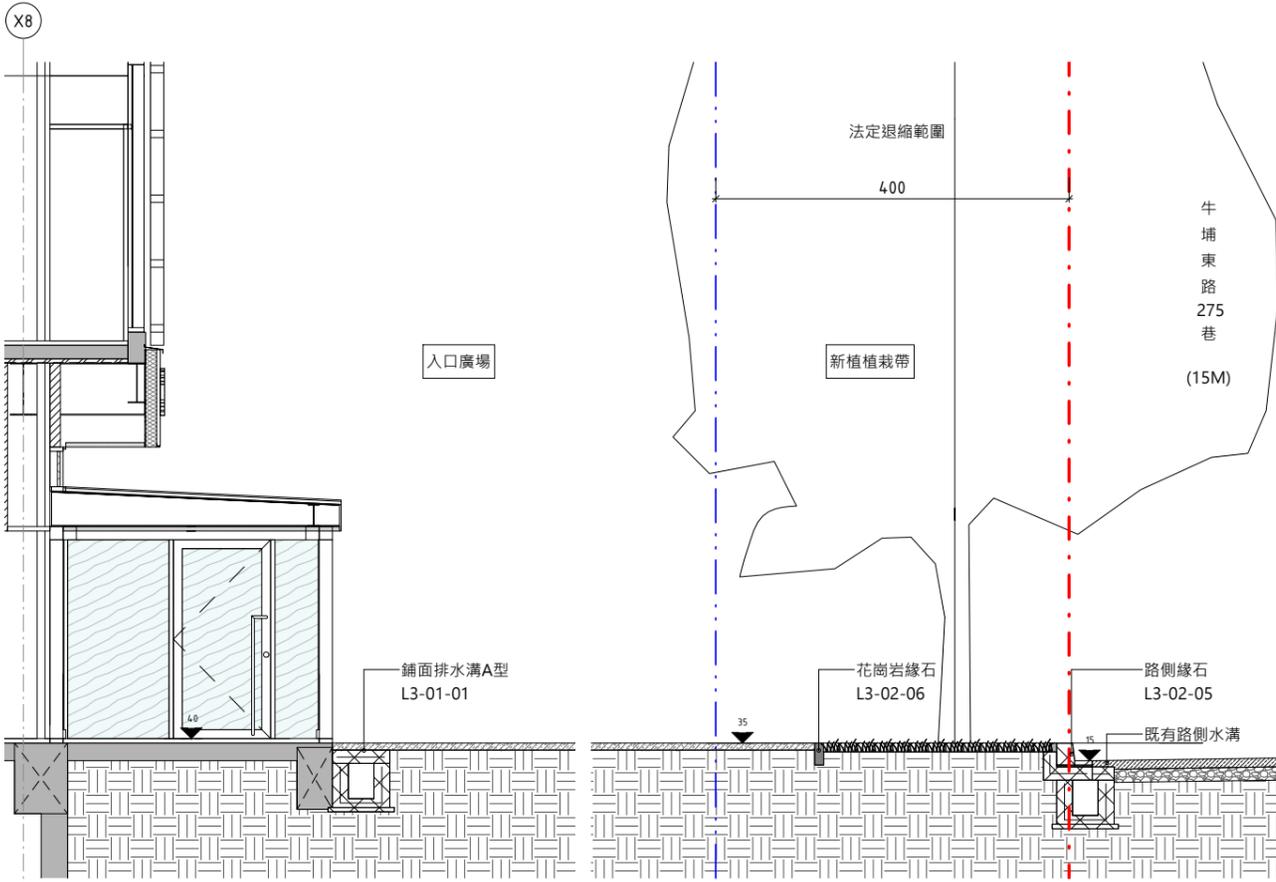

2 景觀剖面圖1
SCALE: A1 1 : 40 A3 1 : 80

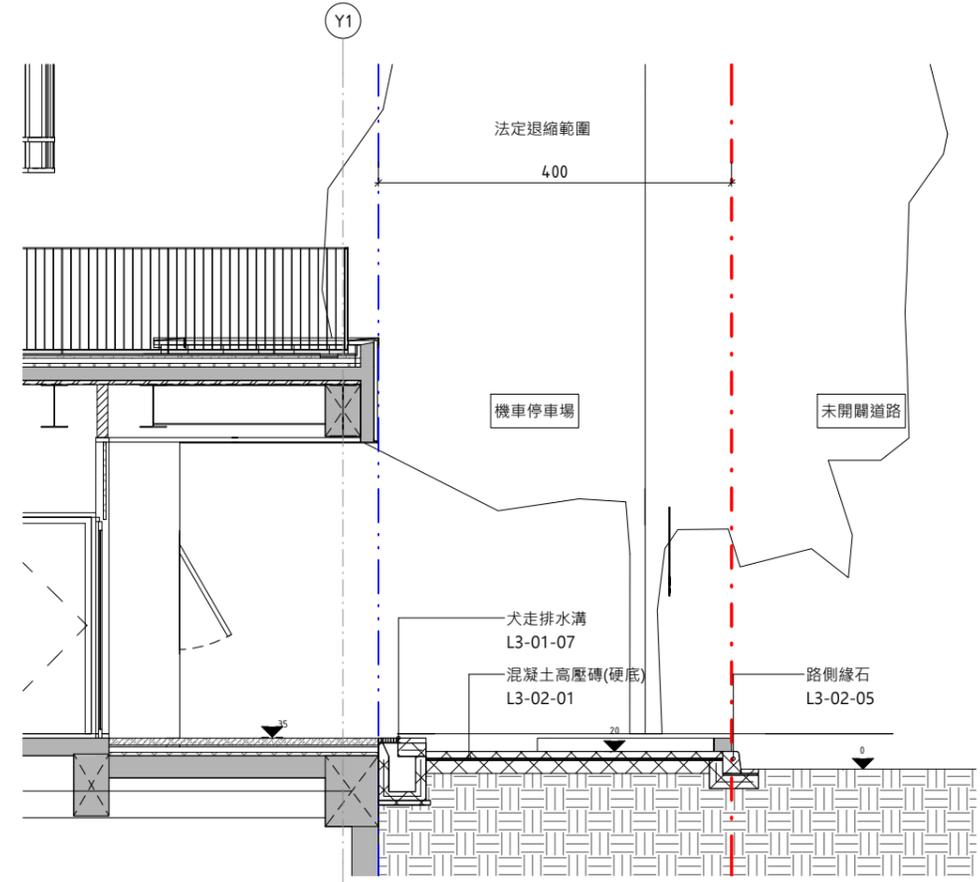

3 景觀剖面圖2
SCALE: A1 1 : 40 A3 1 : 80

may MAYU architects
張瑪龍陳玉霖聯合建築師事務所
E: info@malone.com.tw
W: www.mayuarchitects.com

高雄
高雄市苓雅區四維四路10號3F-1
07-3389098
台北
台北市中山區松江路76號6F
02-25083262

工程名稱
香山綜合休閒運動館新建工程
圖名
景觀剖面圖(一)

簽名
張瑪龍 陳玉霖
劉哲綱 李庭誼 呂威穎 林伊柔 薛亦珊 陳昀

核准	設計
張瑪龍 陳玉霖	陳玉霖 劉哲綱
校核	繪圖
劉哲綱	李庭誼 呂威穎 林伊柔 薛亦珊 陳昀
日期	110/03/29

張號
圖號
L2-01