

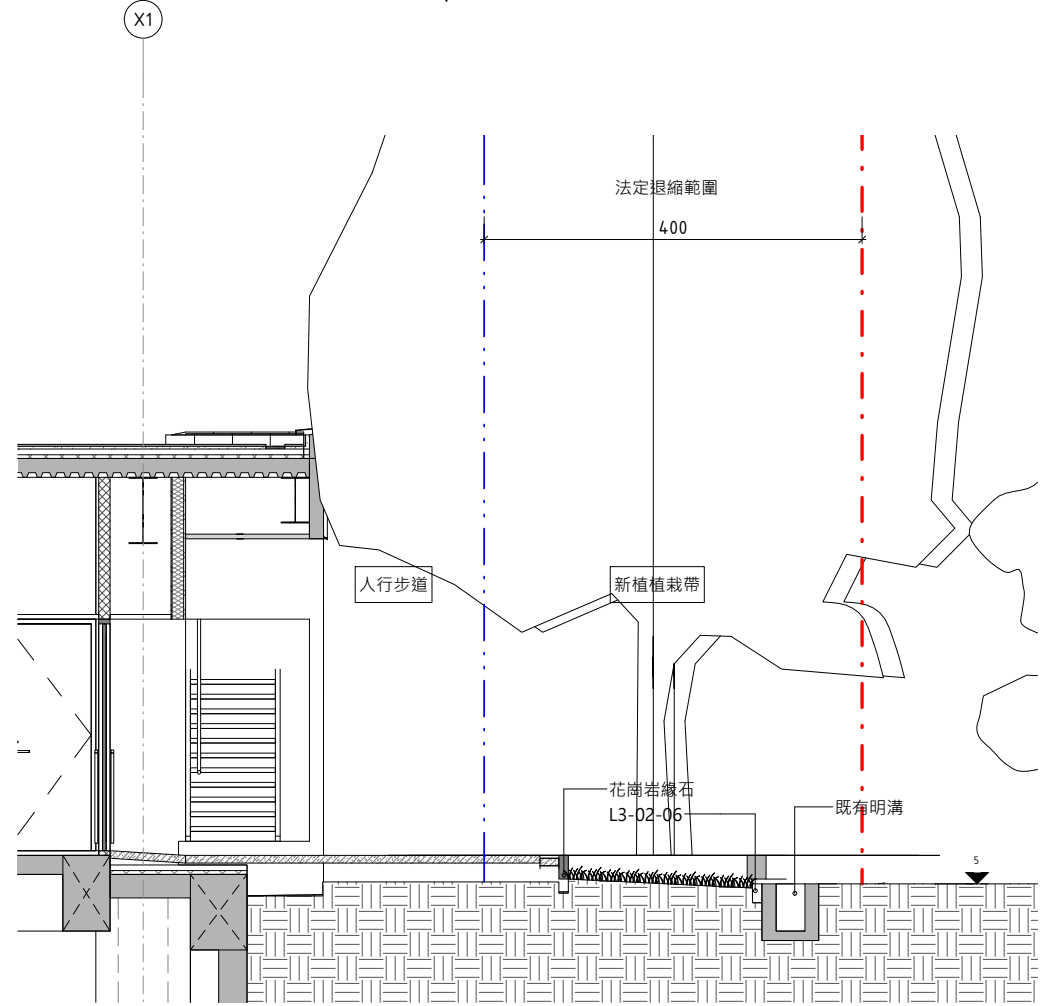


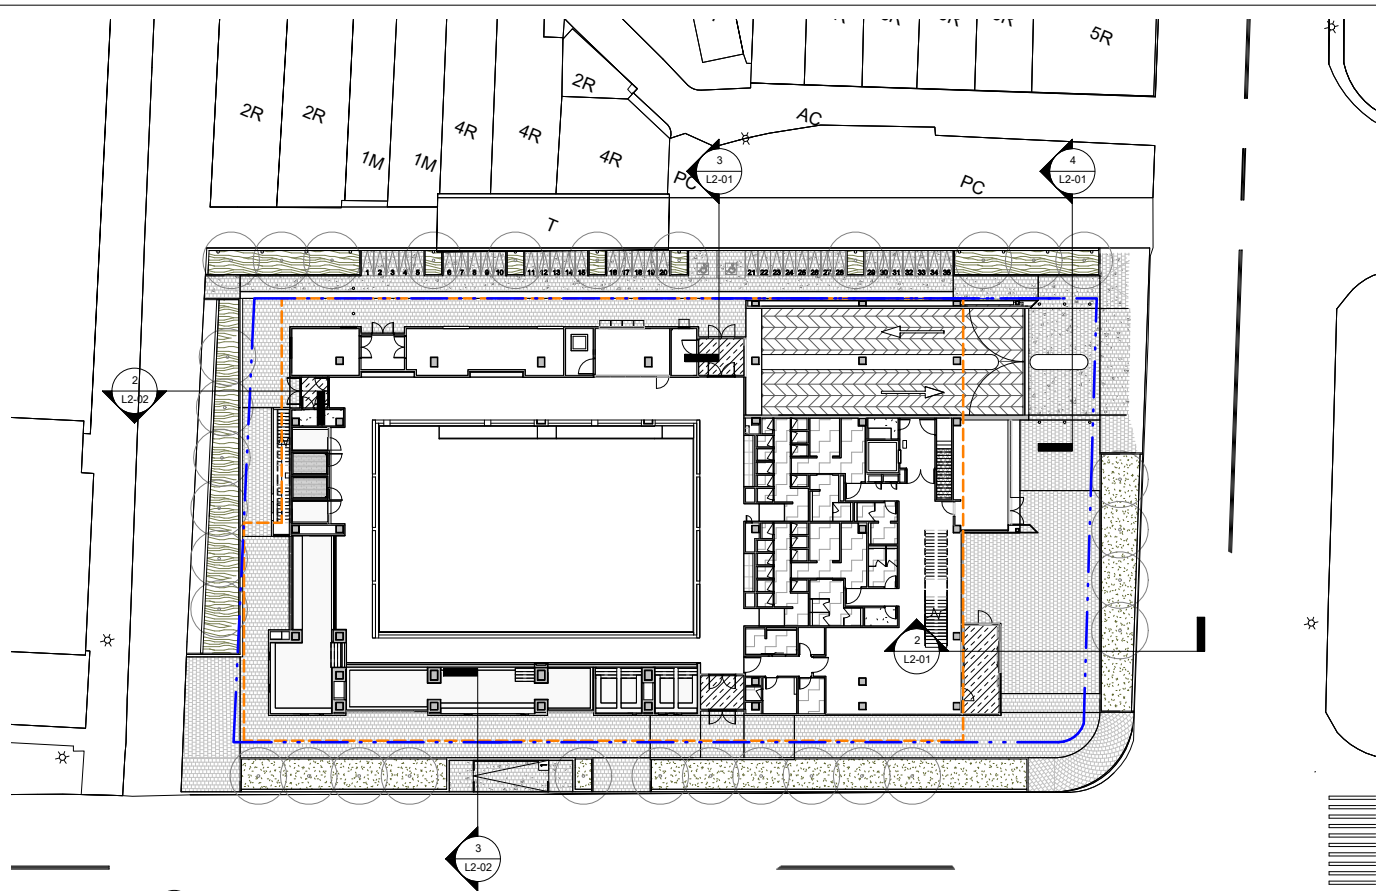

2 景觀剖面圖4
SCALE: A1 1: 40 A3 1: 80

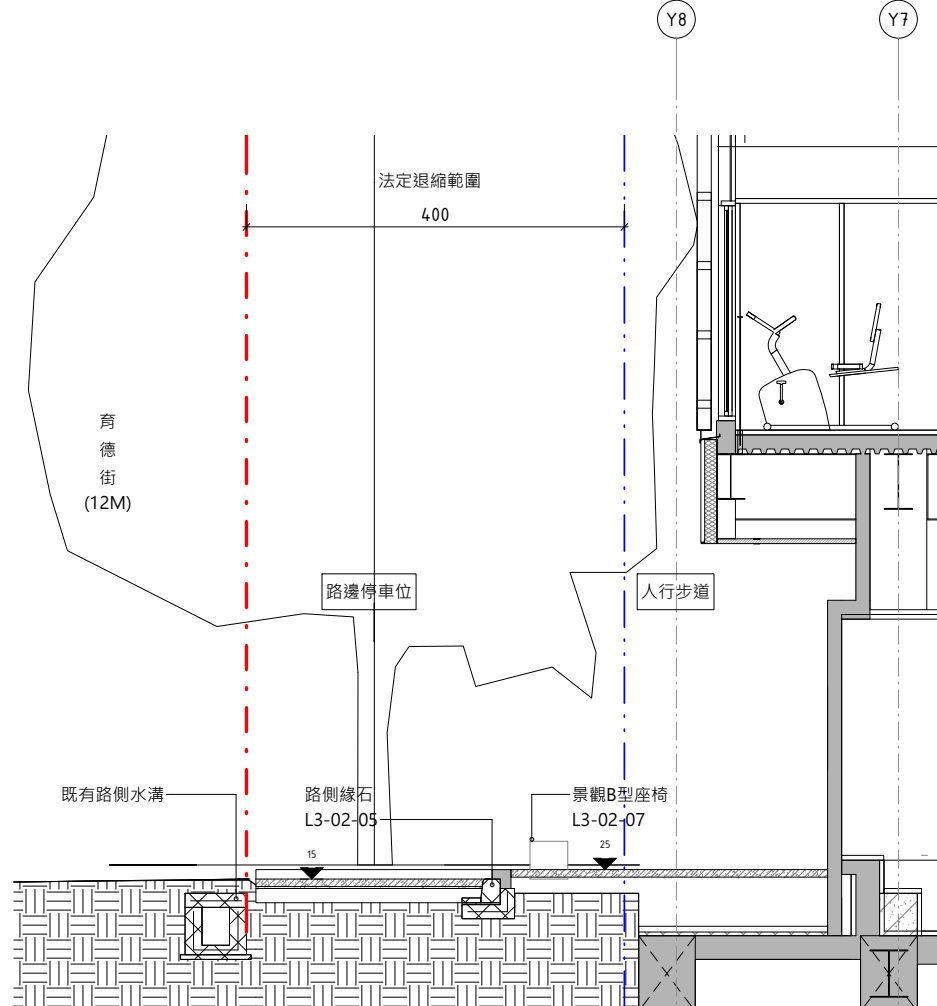

3 景觀剖面圖5
SCALE: A1 1: 40 A3 1: 80

may MAYU architects

張瑪龍陳玉霖聯合建築師事務所
e: info@malone.com.tw
w: www.mayuarchitects.com

高雄
高雄市苓雅區四維四路10號3F-1
07-3389098

台北
台北市中山區松江路76號6F
02-25083262

工程名稱
香山綜合休閒運動館新建工程

圖名
景觀剖面圖(二)

簽名
張瑪龍 陳玉霖

核准	設計
張瑪龍 陳玉霖	陳玉霖 劉哲綱
校核	繪圖
劉哲綱	李庭誼 呂威穎 林伊柔 薛亦珊
日期	陳昀
110/03/29	

張號	圖號
—	L2-02