



01 屋頂薄層綠化及排水詳圖
SCALE: N/A UNIT: mm


02 車道橫向截水溝
SCALE: 1:5 UNIT: mm

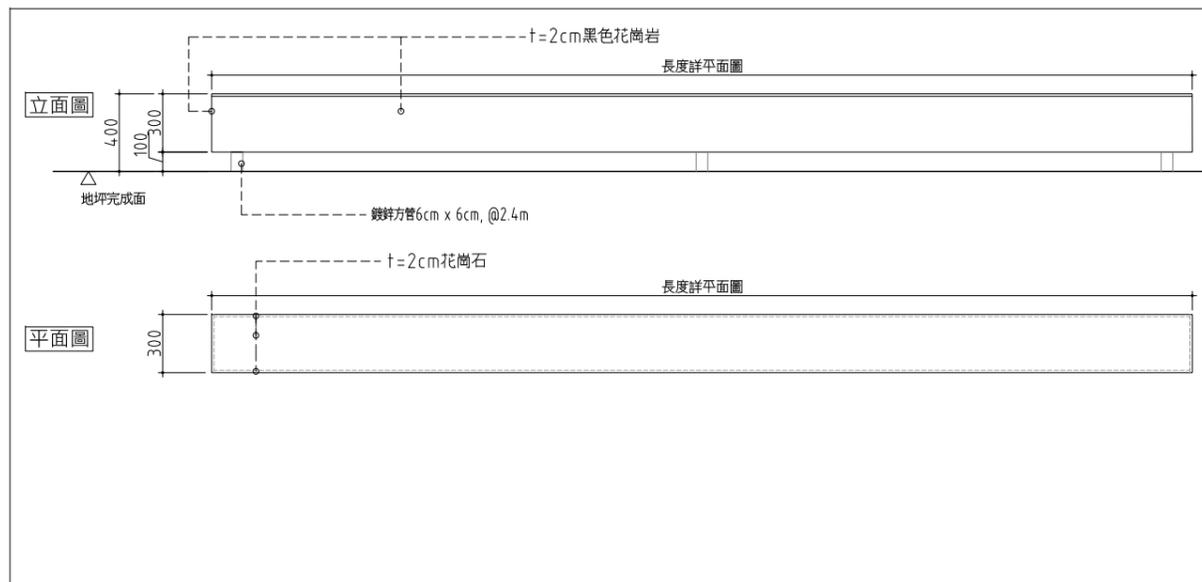

03 景觀座椅 立面圖/平面圖
SCALE: N/A UNIT: mm

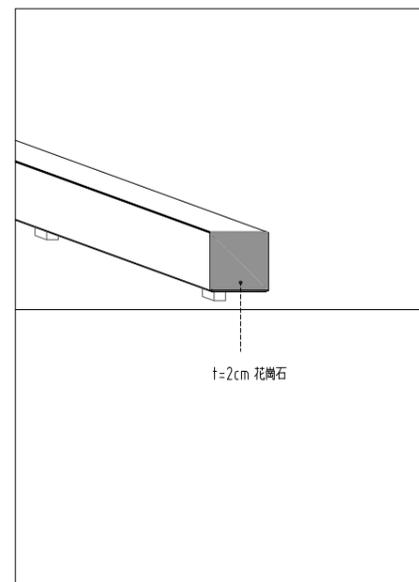

04 景觀座椅 側面示意圖
SCALE: 1:5 UNIT: mm

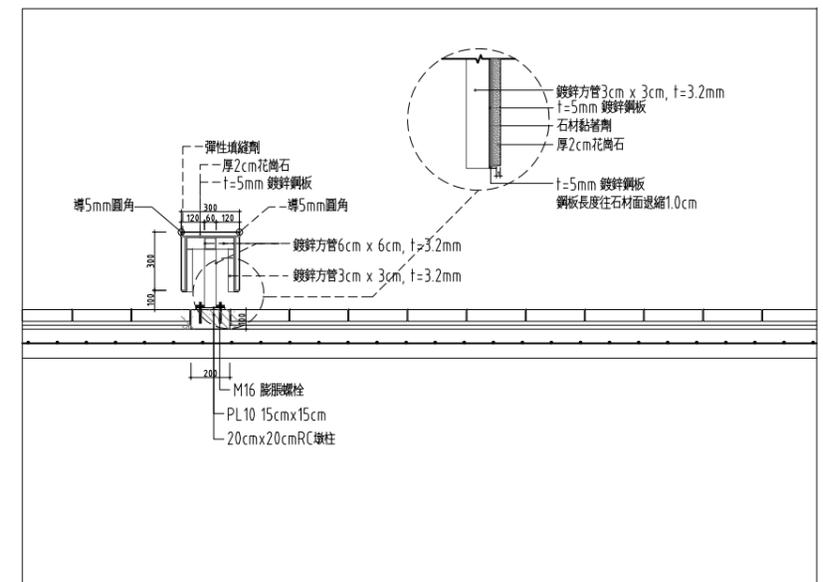

05 景觀座椅 剖面圖
SCALE: 1:5 UNIT: mm

mayu MAYU architects
張瑪龍陳玉霖聯合建築師事務所
E: info@malone.com.tw
P: www.mayuarchitects.com
高雄
高雄市苓雅區四維四路10號3F-1
07-3389098
台北
台北市中山區松江路76號6F
070-1000-0019

工程名稱
香山綜合休閒運動館新建工程
規劃、設計暨監造委託服務案
圖名
景觀設施詳圖(二)

張瑪龍 陳玉霖
張瑪龍 陳玉霖
張瑪龍 陳玉霖

核准	設計
張瑪龍 陳玉霖	陳玉霖 劉哲綱
校核	繪圖
劉哲綱	李庭誼 呂威穎 林伊柔 薛亦珊
日期	陳昀
110/03/29	
張號	圖號