




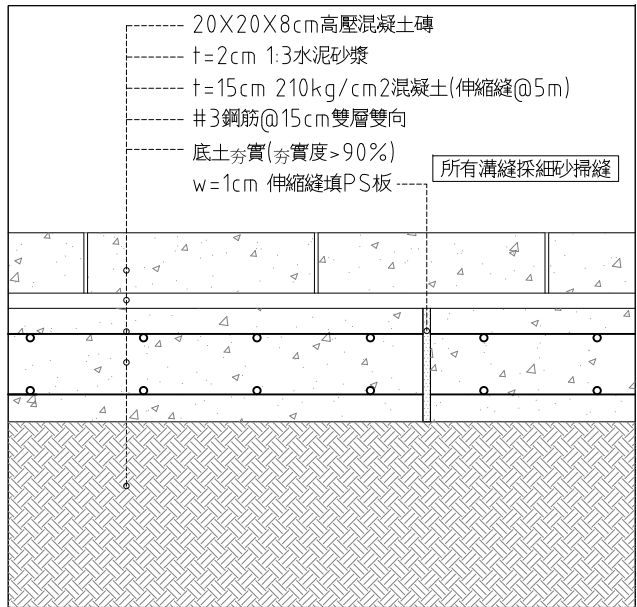


01 高壓混凝土磚鋪面(硬底)
SCALE: 1:5 UNIT: mm

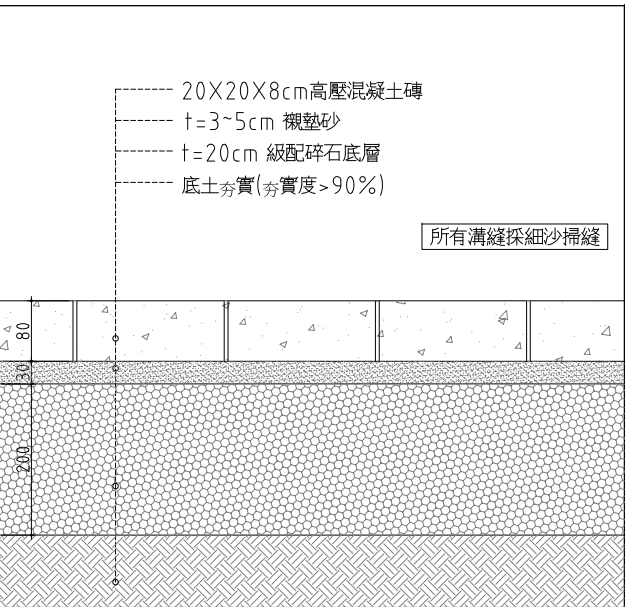


02 高壓混凝土磚鋪面(軟底)
SCALE: 1:5 UNIT: mm

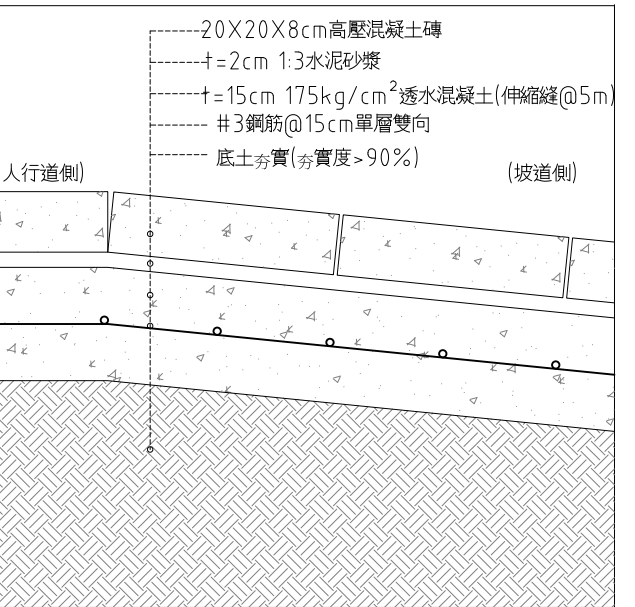


03 高壓混凝土磚人行道坡道
SCALE: 1:5 UNIT: mm

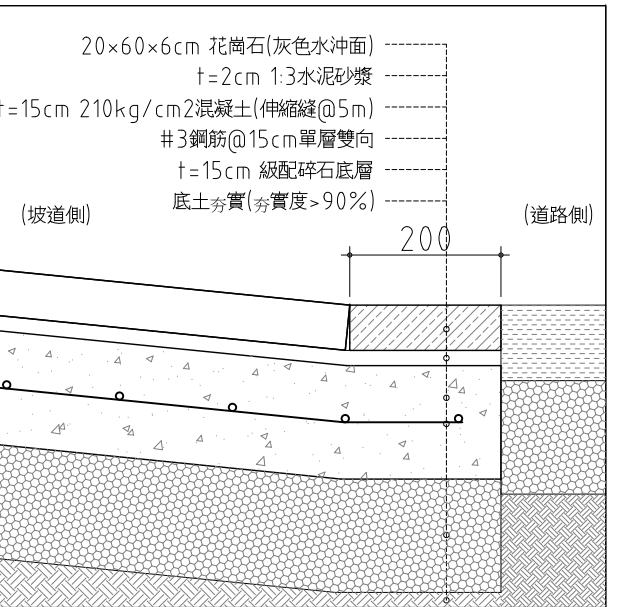


04 石材人行道坡道收邊石
SCALE: 1:5 UNIT: mm

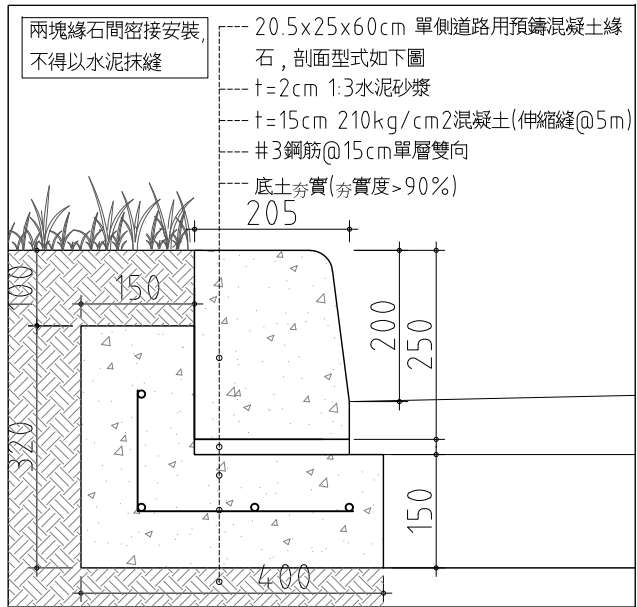


05 A型緣石(預鑄混凝土)
SCALE: 1:5 UNIT: mm

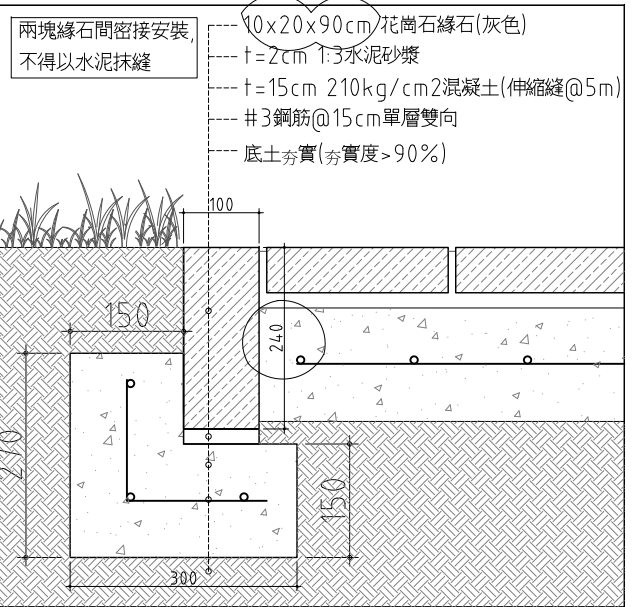

06 C型緣石
SCALE: 1:5 UNIT: mm

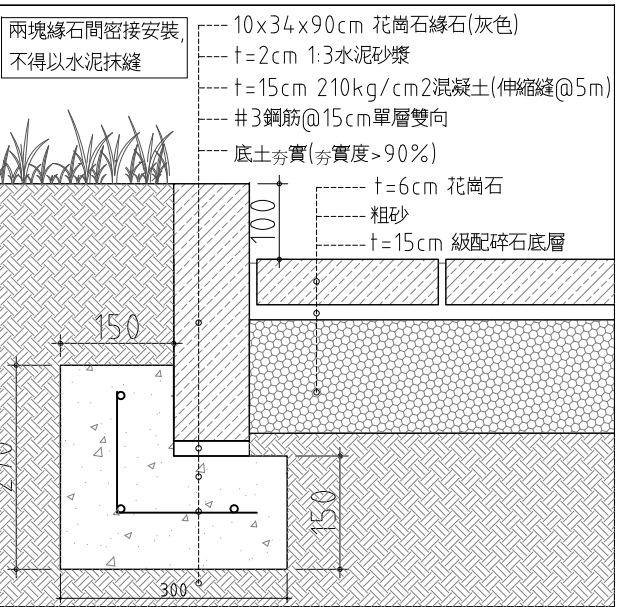

07 D型緣石
SCALE: 1:5 UNIT: mm

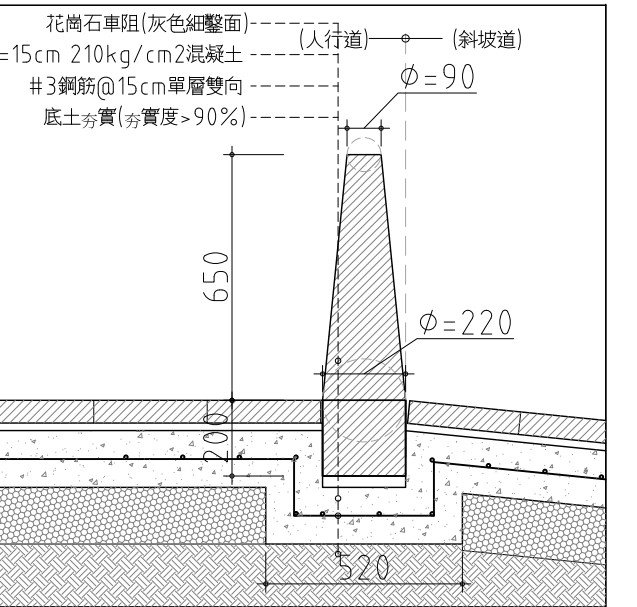

08 C型車阻
SCALE: 1:10 UNIT: mm

MAYU architects

張瑪龍陳玉霖聯合建築師事務所
E: info@malone.com.tw
W: www.mayuarchitects.com

高雄
高雄市苓雅區四維四路10號3F-1
07-3389098

台北
台北市中山區松江路76號6F
070-1000-0019

工程名稱

香山綜合休閒運動館新建工程
規劃、設計監造委託服務案

圖名

景觀設施詳圖(三)

簽名
張瑪龍 陳玉霖

核准
張瑪龍 陳玉霖

設計
陳玉霖 劉哲綱

校核
劉哲綱

繪圖
李庭諶 呂威穎
林伊柔 薛亦珊

日期
110/03/29

圖號
L3-03