


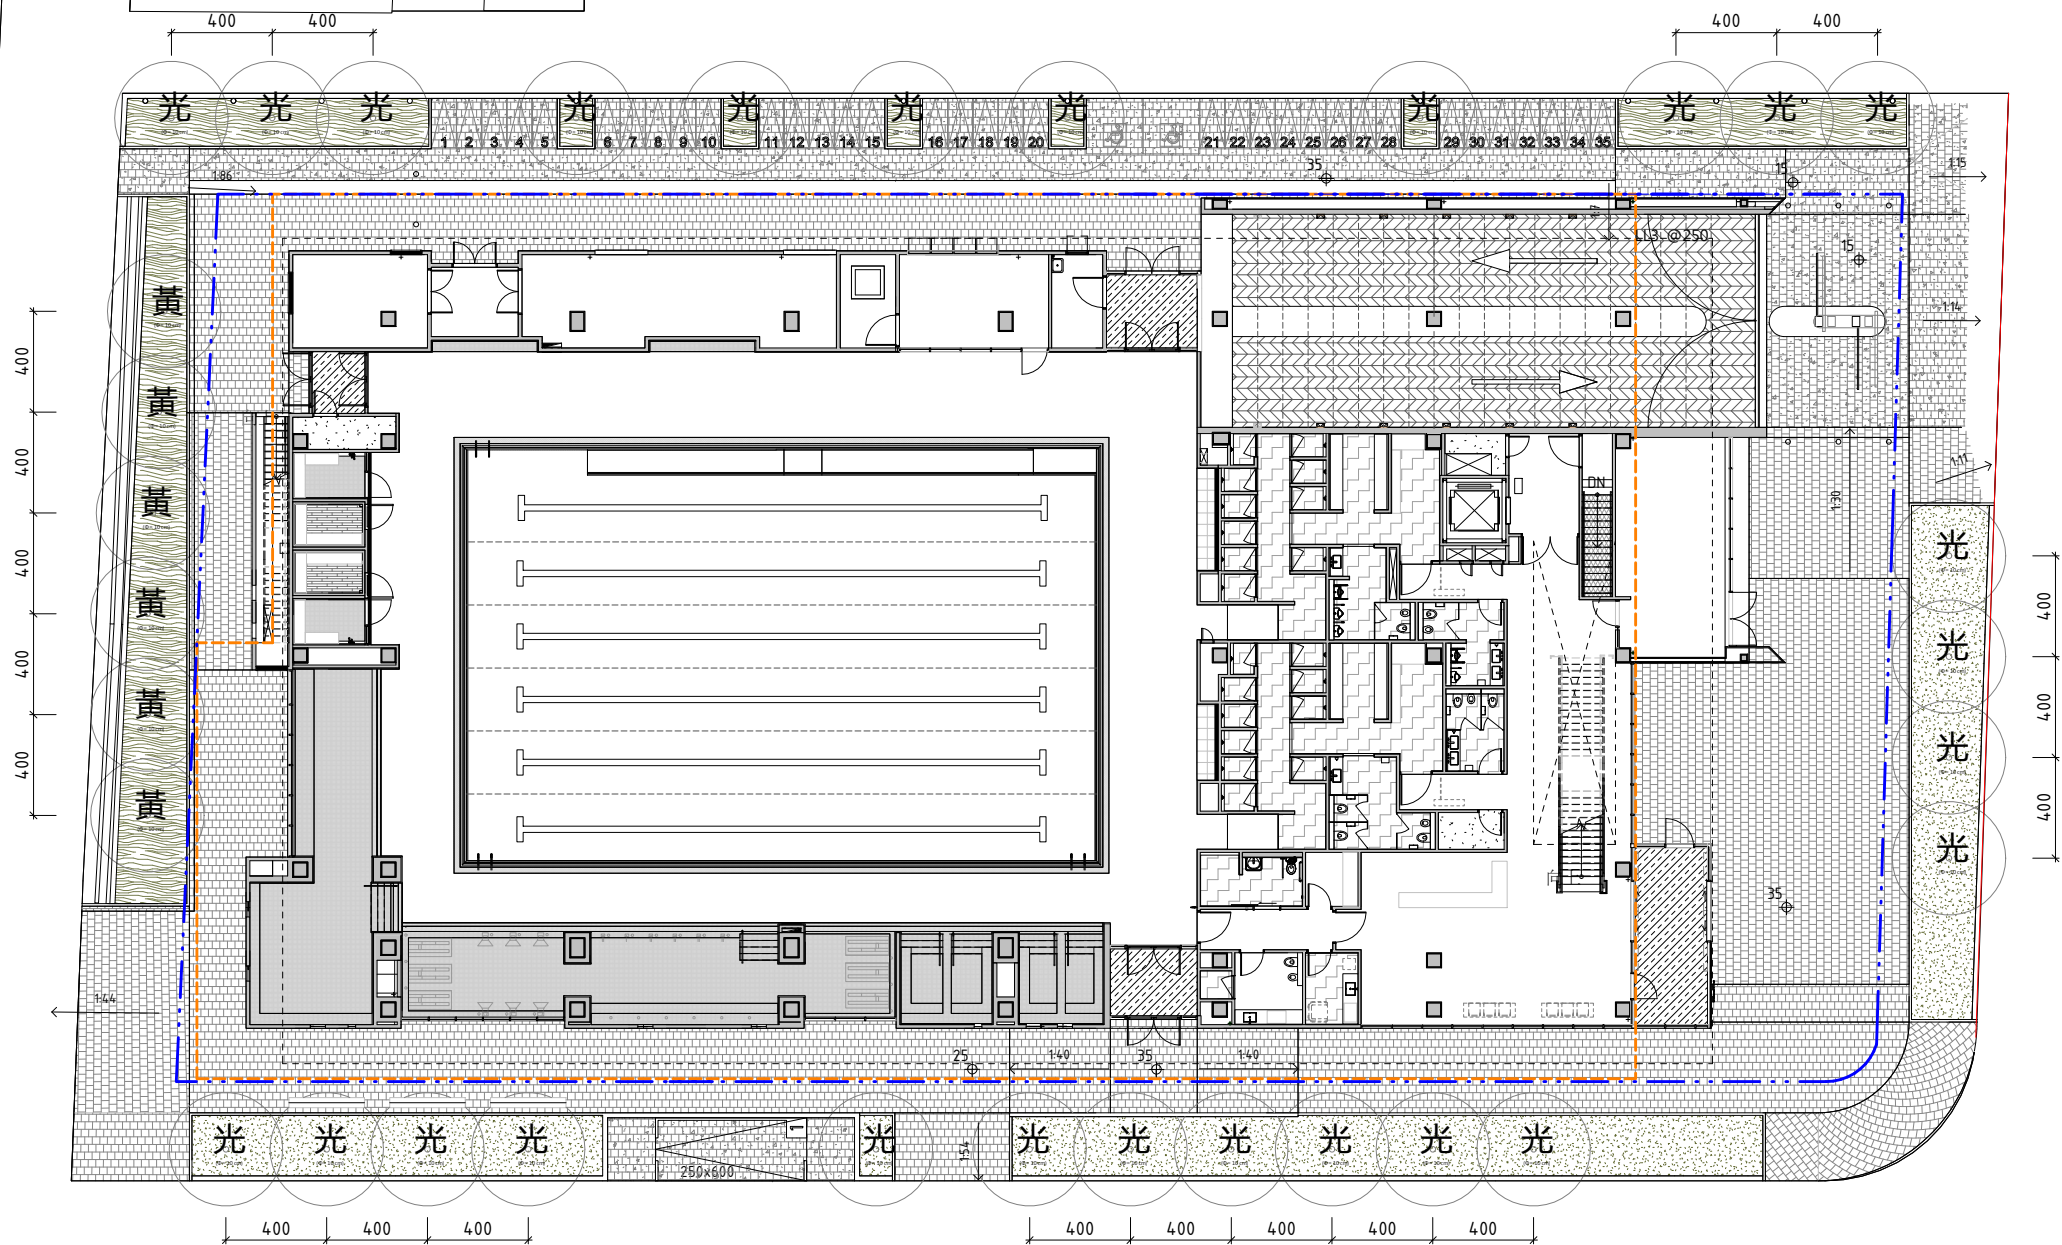

育德街 (12M)

牛埔東路 275 巷 (15M)

1 景觀植栽配置圖(1F)
SCALE: A1 1 : 150 A3 1 : 300

景觀植栽圖例說明			
圖例	植栽名稱	規格	數量
黃	新植喬木 黃連木	φ=8-10,h=300-350,w=120-140	6
光	新植喬木 光臘樹	φ=8-10,h=300-350,w=120-140	26
	新植灌木 千頭木麻黃	φ=,h=30-60,w=20-30	165.05m ²
	新植灌木 月橘	φ=,h=30-60,w=20-30	125.28m ²