


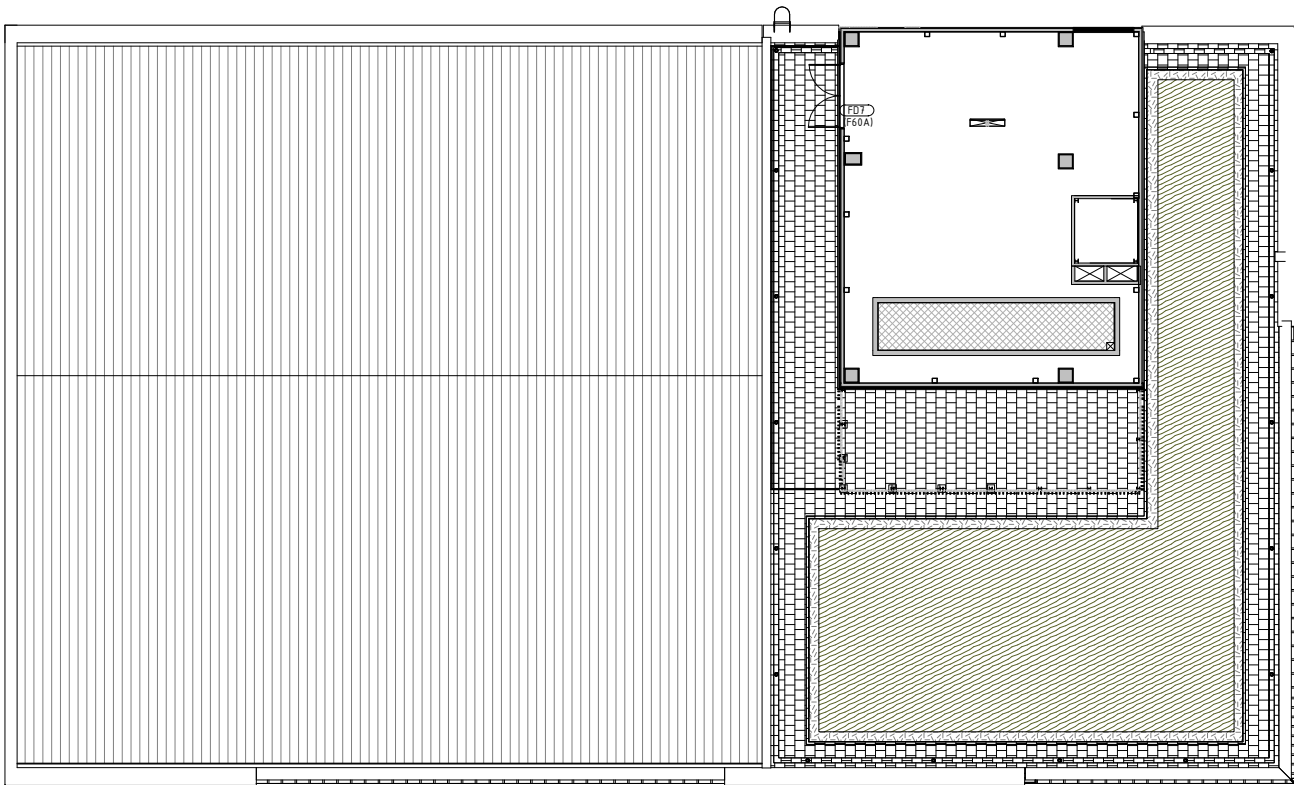

1 景觀植栽配置圖(R1F)

SCALE: A1 1 : 150 A3 1 : 300



景觀植栽圖例說明			
圖例	植栽名稱	規格	數量
	地毯草	天然草毯密鋪	119.57m ²

may MAYU architects

張瑪龍陳玉霖聯合建築師事務所
e: info@malone.com.tw
w: www.mayuarchitects.com

高雄
高雄市苓雅區四維四路10號3F-1
07-3389098

台北
台北市中山區松江路76號6F
02-25083262


工程名稱

香山綜合休閒運動館新建工程

圖名

景觀植栽配置圖(R1F)

簽

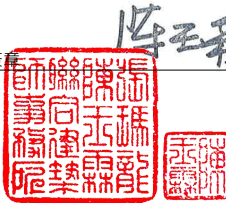

核准

設計

張瑪龍 陳玉霖

陳玉霖 劉哲綱

校核

繪圖

劉哲綱

李庭誼 呂威穎
林伊柔 薛亦珊

日期

陳昀

110/03/29

張號

圖號

L4-02