



註:若為頂層鋼柱未上突,則梁翼版與柱接合如下:

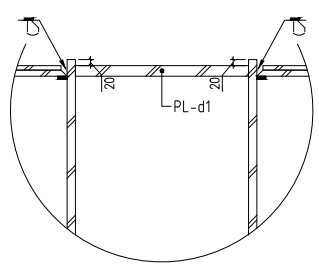


鋼柱頂接合示意圖

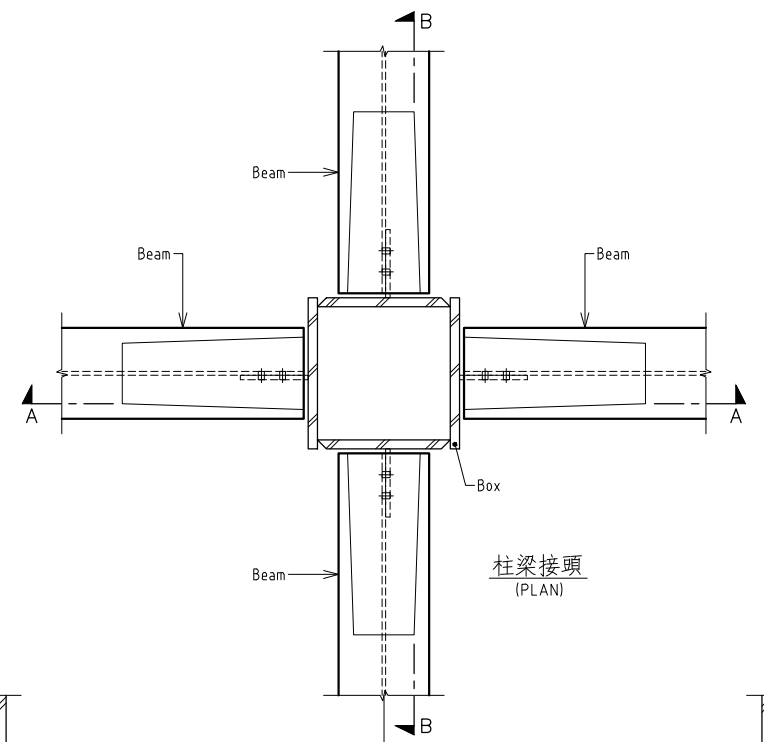


柱梁接頭
(PLAN)

加勁板厚度表 ※R1F.PF 不貼加勁板,2F 鋼梁貼加勁板


翼板厚度	加勁板厚度	t2
24,26,30	10	8
20,18	8	6
16以下	—	—

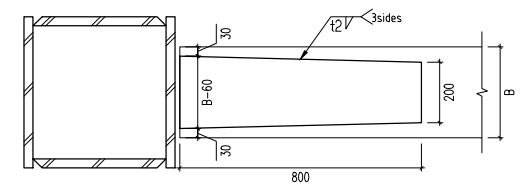


加勁板尺寸示意圖

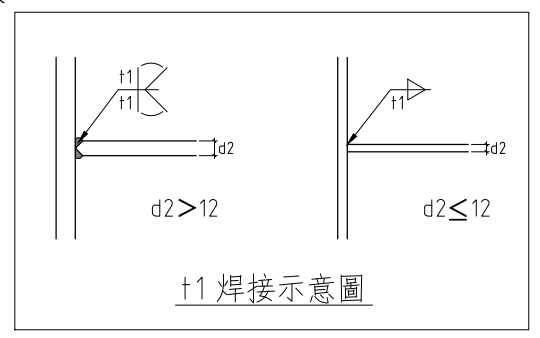


t1 焊接示意圖

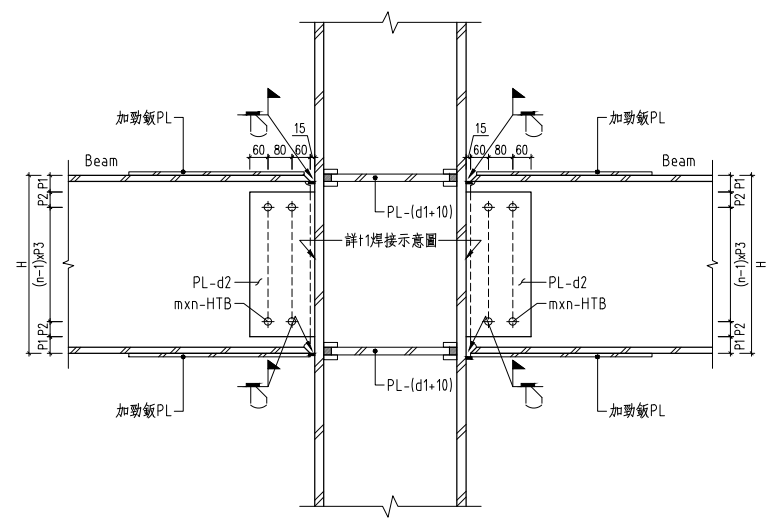

A-A剖面圖

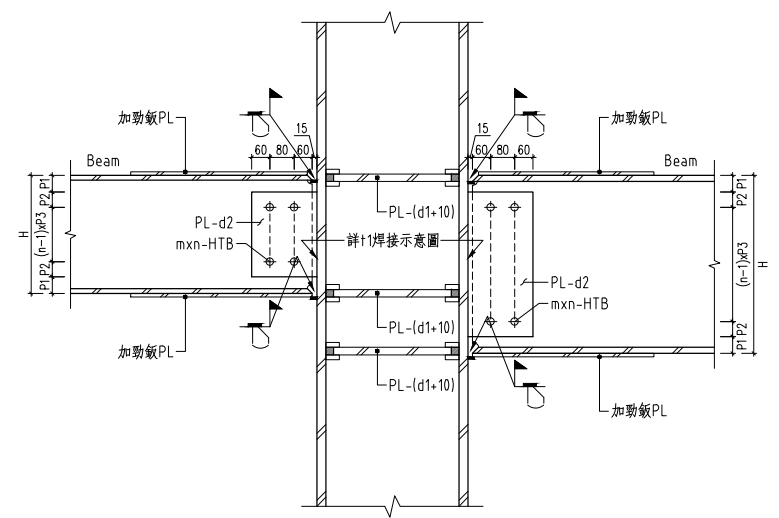


A-A剖面圖

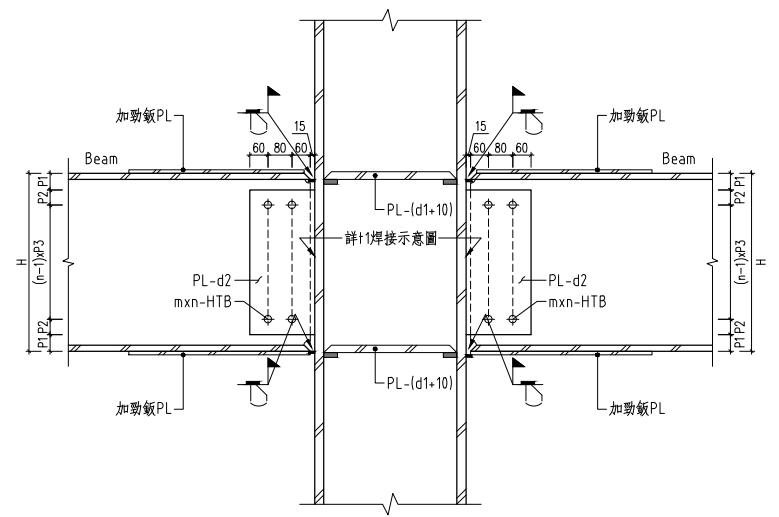

B-B剖面圖

(同梁深之柱內加勁板處理原則)

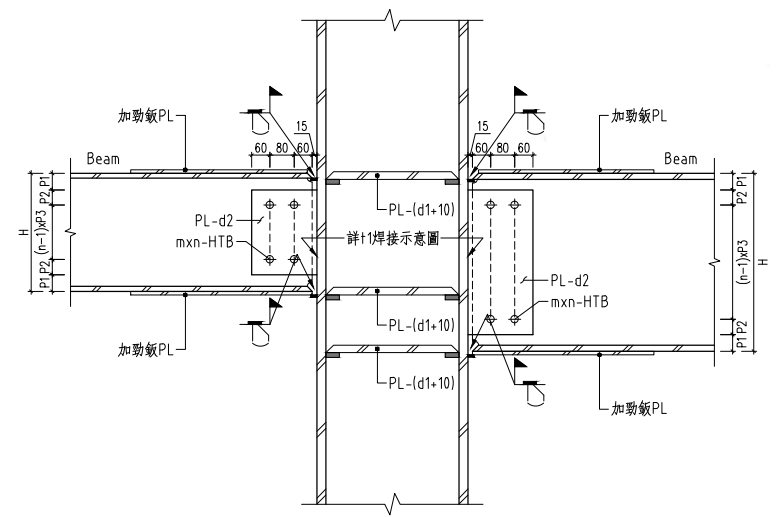


B-B剖面圖

(不同梁深之柱內加勁板處理原則)

Beam	h	d1	d2	t1	mxn-HTB	P1	P2	P3
H-(400~250)x200x8x13 (SN490YB)	400	14	10	7	2x4-M20	52.5	50	65
H-400x200x8x13 (SN490YB)	400	14	10	7	2x4-M20	52.5	50	65
H-390x300x10x16 (SN490YB)	390	16	12	8	2x4-M24	32.5	50	75
H-588x300x12x20 (SN490YB)	588	20	14	8	2x6-M24	56.5	50	75
H-700x300x13x24 (SN490YB)	700	24	16	10	2x7-M24	75	50	75
H-800x300x14x26 (SN490YB)	800	26	16	10	2x9-M24	50	50	75
BH-800x400x16x30 (SN490YB)	800	30	18	12	2x9-M24	50	50	75
BH-1380x300x20x30 (SN490YB)	1380	30	22	15	2x16-M24	77.5	50	75
BH-1700x300x25x30 (SN490YB)	1700	30	28	16	2x20-M24	87.5	50	75

Note:
1. 柱4邊接梁與否及梁規格以平面圖為準
2. 圖面之螺栓數僅為圖示,實際施工應以表格中螺栓數為準
3. d1採接柱之梁翼版厚最大者

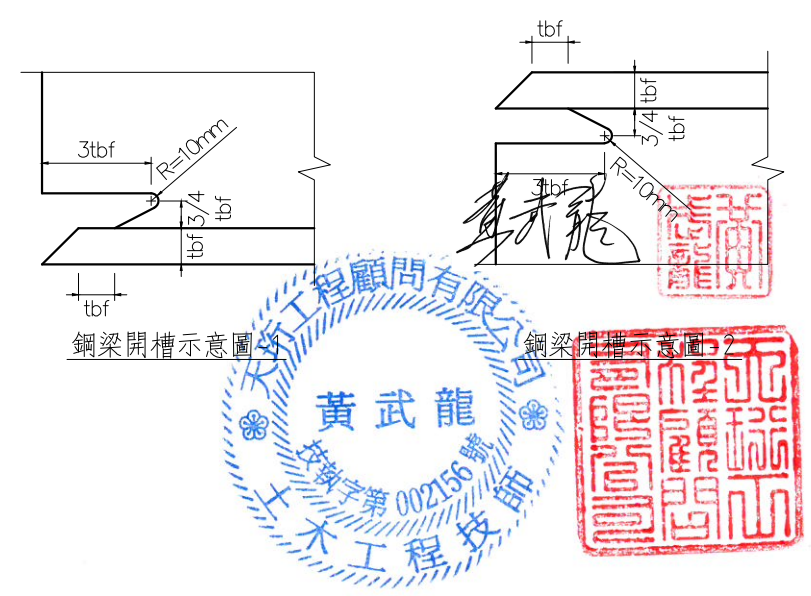

mayu MAYU architects
張瑪龍陳玉霖聯合建築師事務所
e: info@malone.com.tw
w: www.mayuarchitects.com

高雄
高雄市苓雅區四維四路 10號3F-1
07-3389098

台北
台北市中山區松江路 76號6F
070-1000-0019

工程名稱
香山綜合休閒運動館新建工程

圖名
鋼構接合圖-2

簽章

核准 設計

校核 繪圖

日期
110/03/29

張號 圖號
29/63 S4-04