



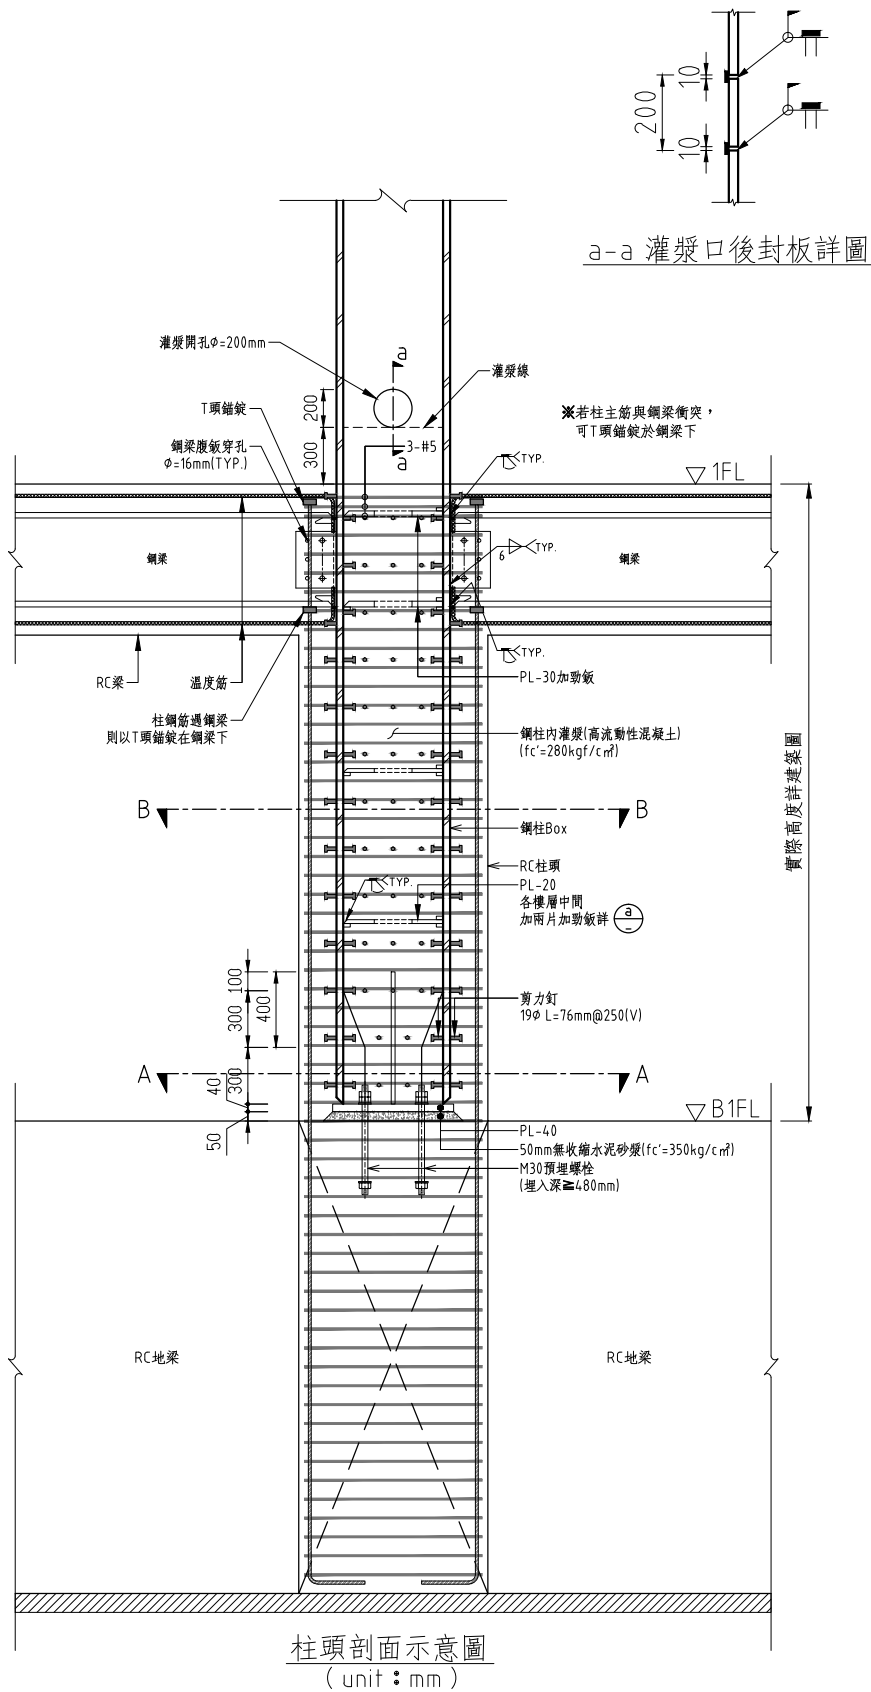


a-a 灌漿口後封板詳圖

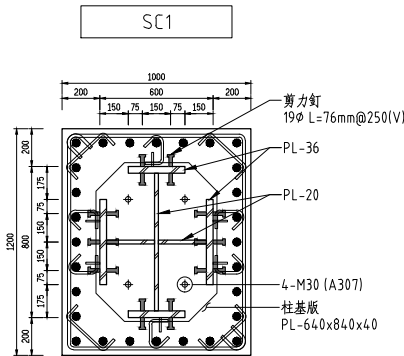

RC斷面 1000x1200mm
●28-#10 (柱主筋直通連續)

柱端部(h/4)區箍筋：#4@10cm
柱中央區箍筋：#4@10cm
梁柱接頭區箍筋：#4@10cm


SECTION A-A

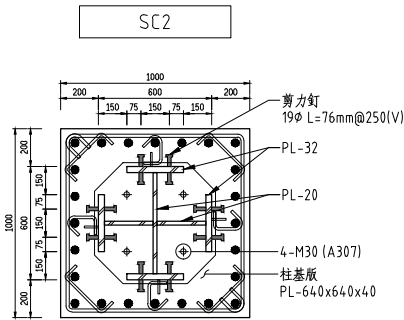

RC斷面 1000x1000mm
●24-#10 (柱主筋直通連續)

柱端部(h/4)區箍筋：#4@10cm
柱中央區箍筋：#4@10cm
梁柱接頭區箍筋：#4@10cm


SECTION A-A

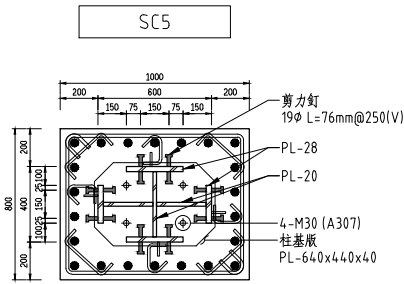

RC斷面 1000x800mm
●22-#10 (柱主筋直通連續)

柱端部(h/4)區箍筋：#4@10cm
柱中央區箍筋：#4@10cm
梁柱接頭區箍筋：#4@10cm


SECTION A-A

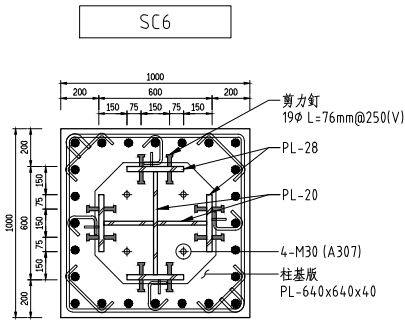

RC斷面 1000x1000mm
●24-#10 (柱主筋直通連續)

柱端部(h/4)區箍筋：#4@10cm
柱中央區箍筋：#4@10cm
梁柱接頭區箍筋：#4@10cm


SECTION A-A

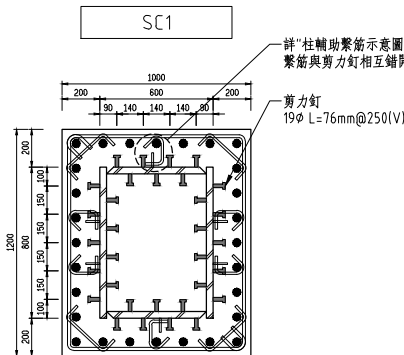

RC斷面 1000x1200mm
●28-#10 (柱主筋直通連續)

柱端部(h/4)區箍筋：#4@10cm
柱中央區箍筋：#4@10cm
梁柱接頭區箍筋：#4@10cm


SECTION B-B

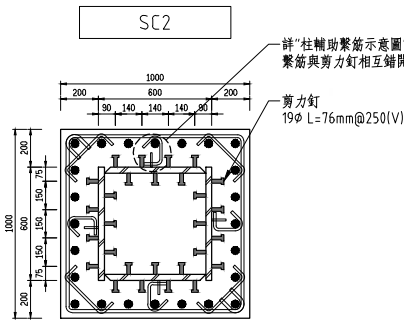

RC斷面 1000x1000mm
●24-#10 (柱主筋直通連續)

柱端部(h/4)區箍筋：#4@10cm
柱中央區箍筋：#4@10cm
梁柱接頭區箍筋：#4@10cm


SECTION B-B

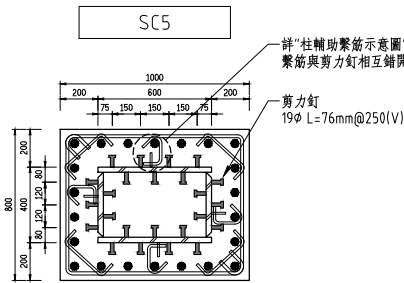

RC斷面 1000x800mm
●22-#10 (柱主筋直通連續)

柱端部(h/4)區箍筋：#4@10cm
柱中央區箍筋：#4@10cm
梁柱接頭區箍筋：#4@10cm

SECTION B-B

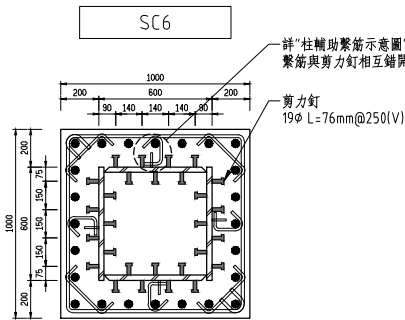


RC斷面 1000x1000mm
●24-#10 (柱主筋直通連續)

柱端部(h/4)區箍筋：#4@10cm
柱中央區箍筋：#4@10cm
梁柱接頭區箍筋：#4@10cm



SECTION B-B

- 註：
- 柱頭之主筋在施工過程中須特別注意排置之精度以免妨礙鋼柱安裝，若有所妨礙時，柱頭鋼筋不得任意切除或彎折。
 - 鋼骨箱型柱內灌漿詳“鋼骨箱型柱內灌漿標準圖”

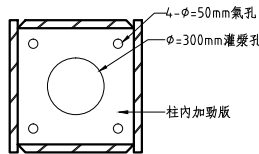


柱內加勁版開孔詳圖

1.C

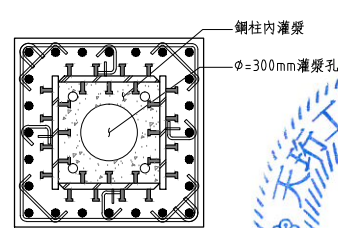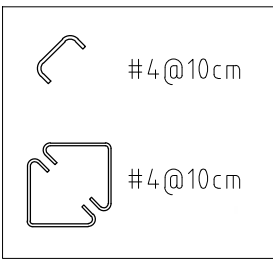

鋼柱內灌漿孔示意圖

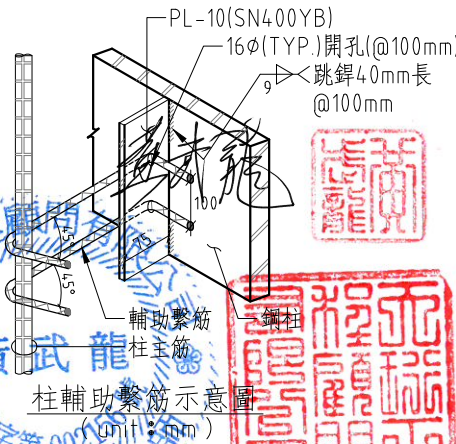

柱輔助繫筋示意圖

may MAYU architects

張瑪龍陳玉霖聯合建築師事務所
e: info@malone.com.tw
w: www.mayuarchitects.com

高雄
高雄市苓雅區四維四路 10號3F-1
07-3389098

台北
台北市中山區松江路 76號6F
070-1000-0019

工程名稱

香山綜合休閒運動館新建工程

圖名

鋼柱柱頭詳圖-1

簽章

核准

設計

校核

繪圖

日期

110/03/29

張號

圖號

32
63

S4-07