



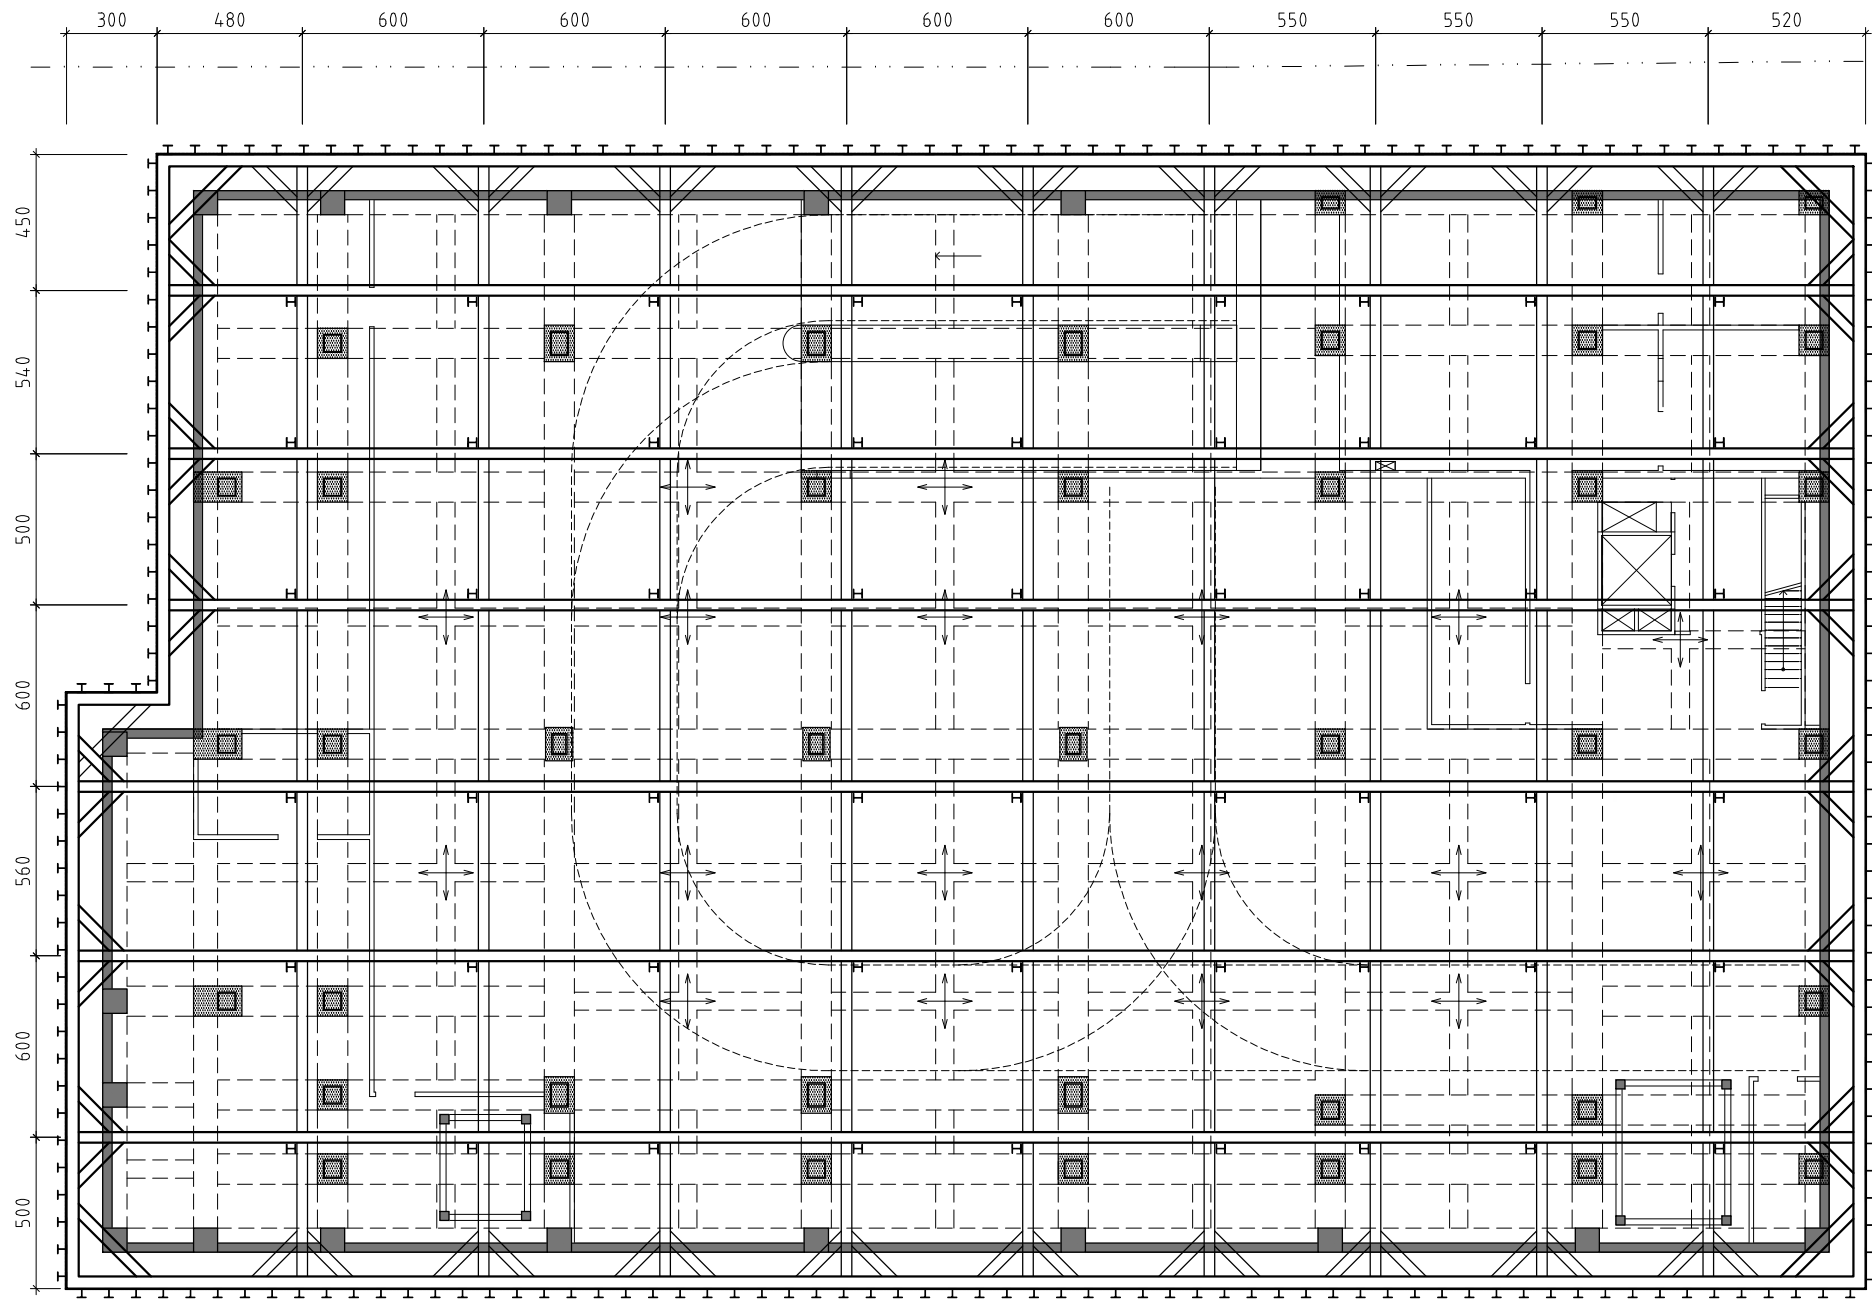

安全支撐平面圖 A1:1/125
A3:1/250


說明：

1. 本安全措施圖說，僅供施工參考。施工單位需依現地狀況進行高程調整配合。
2. 承包營造廠須於開工前兩星期提出安全措施計劃詳圖及計算書送設計建築師核示，經同意後始准開挖地下室。未提出計劃圖逕行開挖視為專業分工，安全措施施工期間之工程安全由承包廠商全責。
3. 承包商對地下室之開挖須視本身之施工經驗及實際狀況做必要之安全措施，以維護施工人員安全。
4. 本工程開挖或地下室施工時應按建築規範之規定，先行瞭解鄰房結構妥為保護鄰房及工作人員安全。如承包廠商未悉心維護鄰房安全致損及鄰房時一切責任由其負責。
5. 中間樁應避開梁、柱、牆及基樁等位置。
6. 每道主副水平支撐其架設間距，不得超過6m，並應設置千斤頂，且須設保護匣。
7. 壁體與橫擋間的空隙，須以混凝土填充緊密之。
8. 水平支撐與橫擋成斜交者，則接合處以電銲固定之。
9. 柱筋若施作過水平支撐或橫擋阻隔時，則採用續接器搭接方式施作。

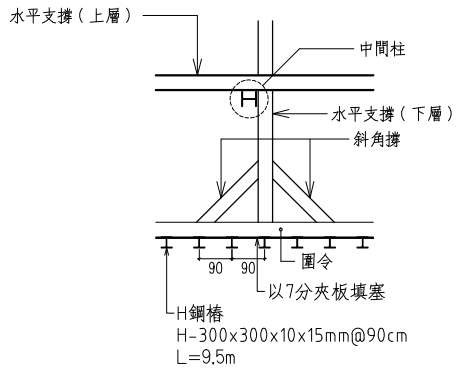

H鋼樁與支撐平面示意圖

水平支撐：
第一層：H-350x350x12x19
圍令：
第一層：H-400x400x13x21
斜角撐：
第一層：H-300x300x10x15
中間柱：
H-300x300x10x15，L=8m

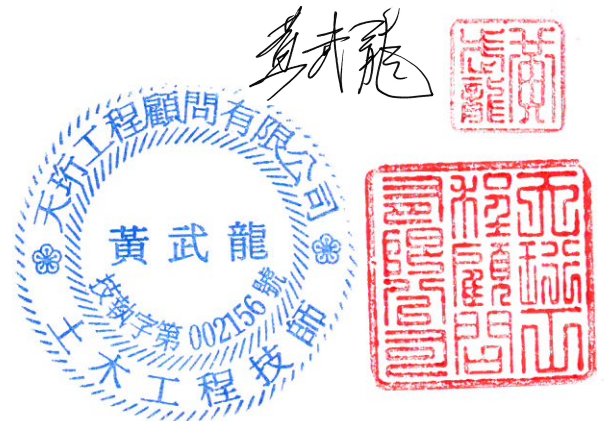

may MAYU architects
張瑪龍陳玉霖聯合建築師事務所
e: info@malone.com.tw
w: www.mayuarchitects.com

高雄
高雄市苓雅區四維四路 10號3F-1
07-3389098

台北
台北市中山區松江路 76號6F
070-1000-0019

工程名稱

香山綜合休閒運動館新建工程

圖名

安全支撐平面圖

簽章

核准 設計

校核 繪圖

日期

110/03/29

張號 圖號

36/63 S5-01