



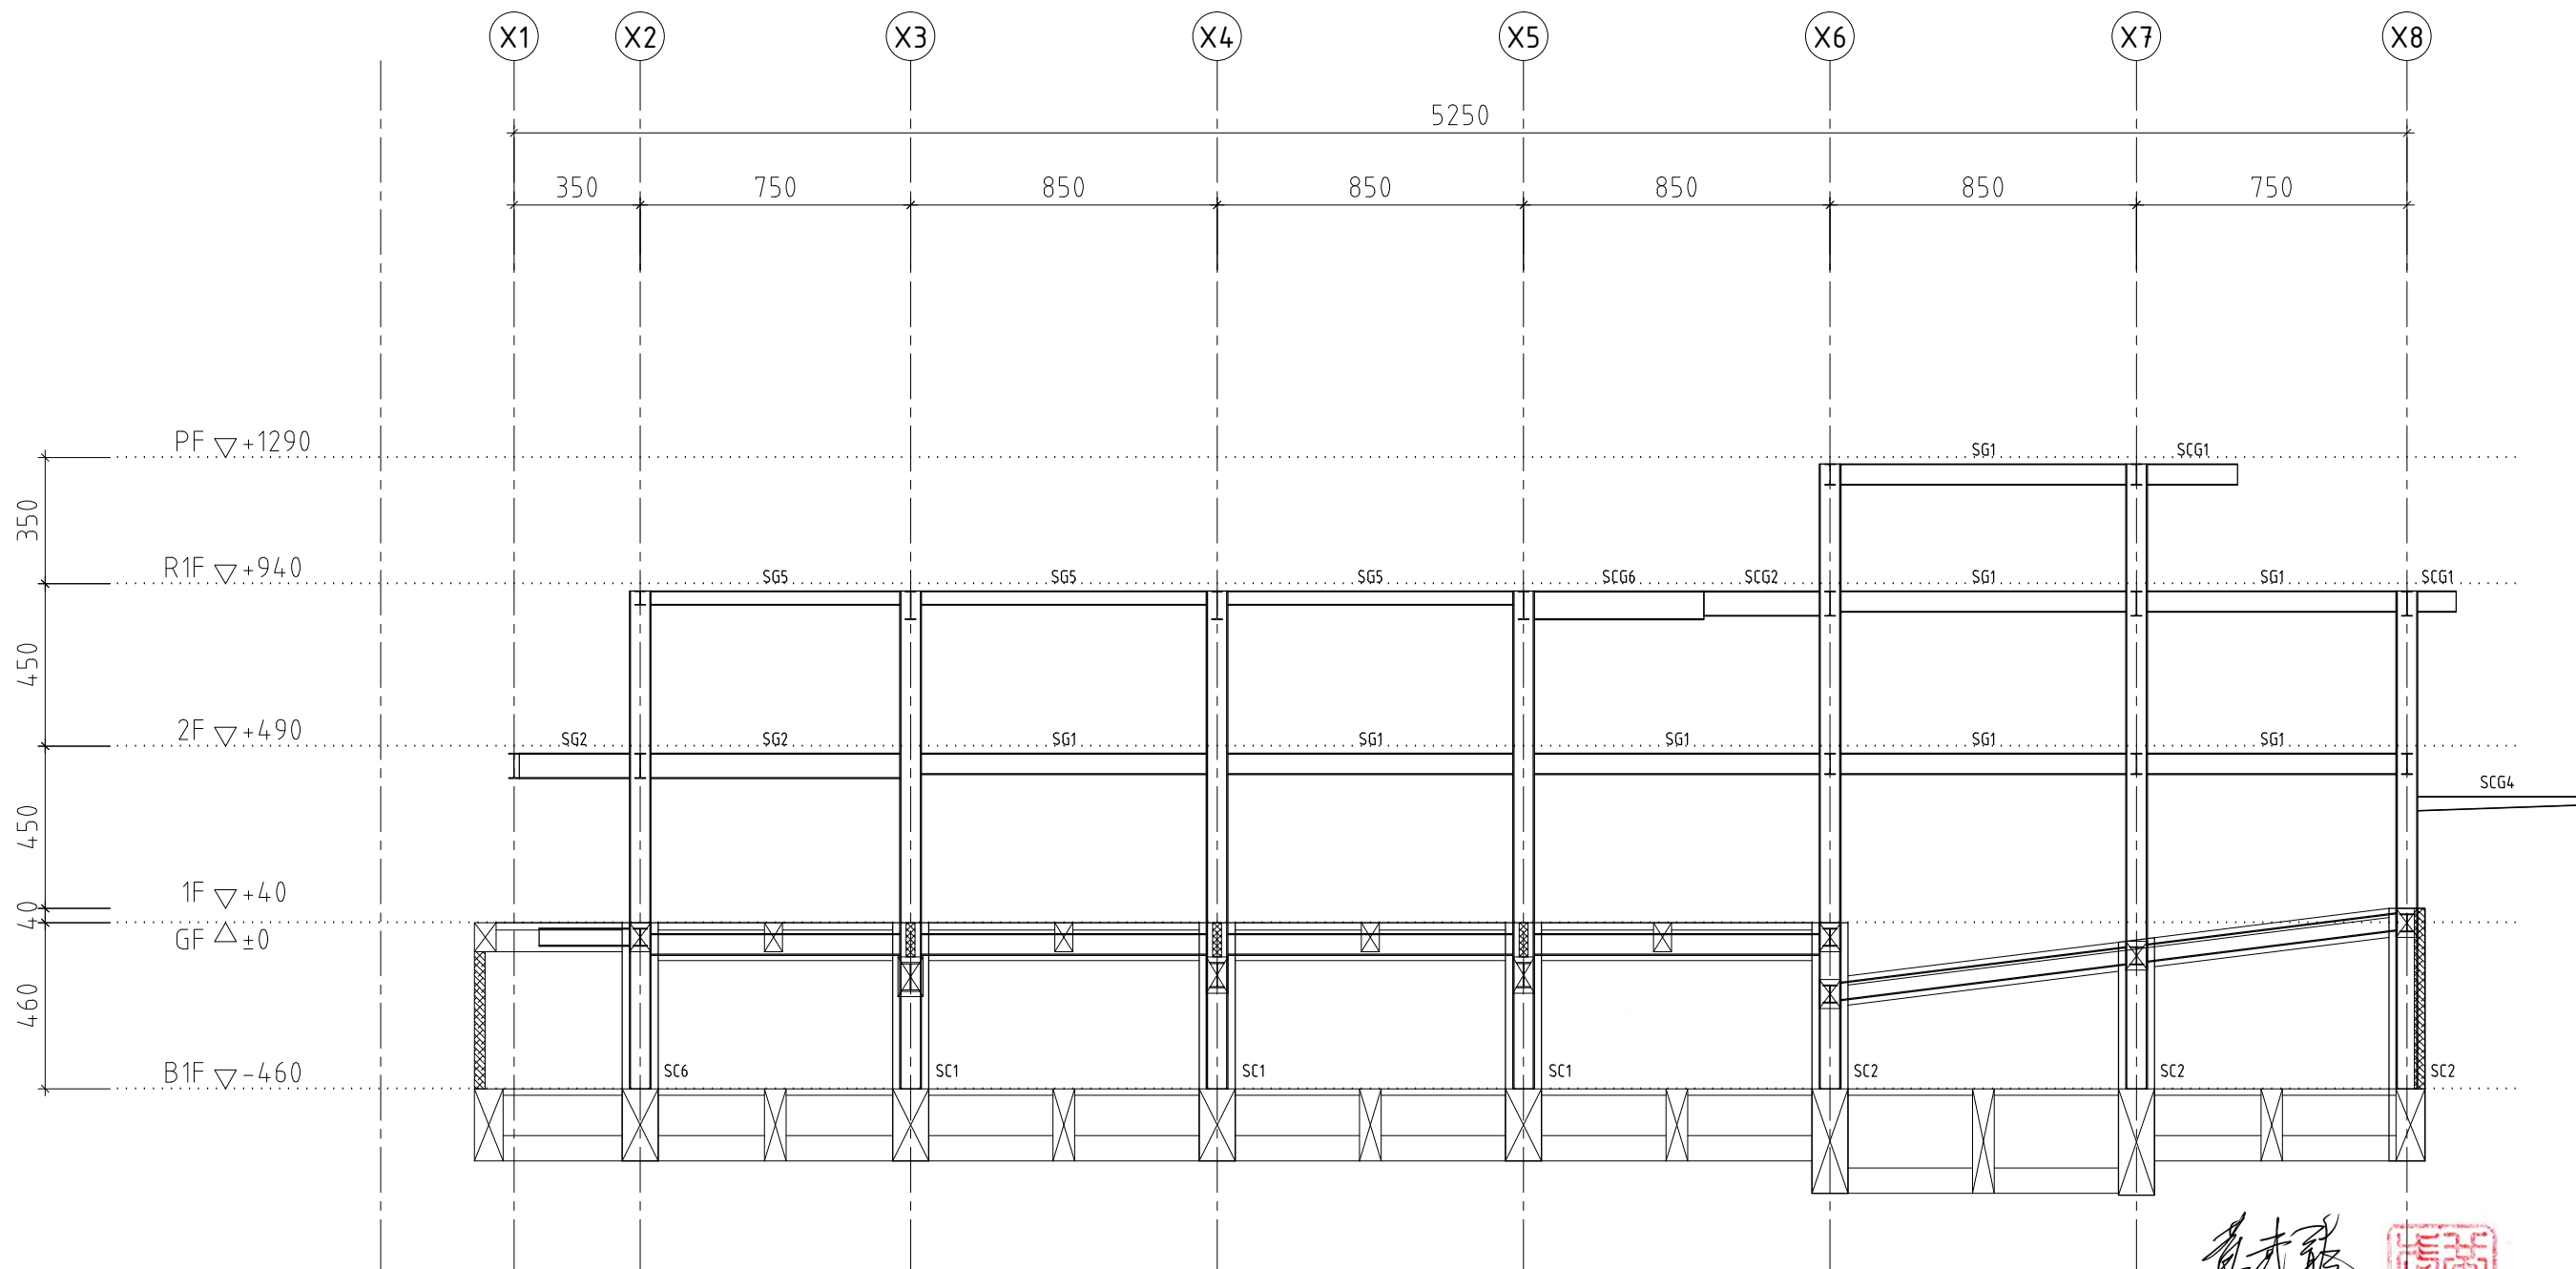

構架立面圖
LINE (Y2)

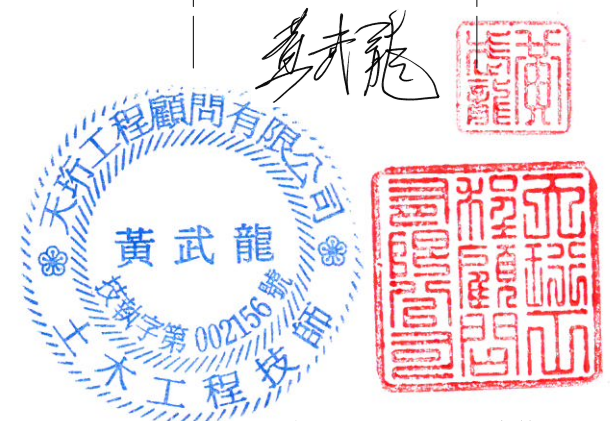

※屋頂斜率與高程請依建築圖為準

may MAYU architects
張瑪龍陳玉霖聯合建築師事務所
e: info@malone.com.tw
w: www.mayuarchitects.com

高雄
高雄市苓雅區四維四路 10號3F-1
07-3389098

台北
台北市中山區松江路 76號6F
070-1000-0019

工程名稱
香山綜合休閒運動館新建工程

圖名
構架立面圖-2

簽章

核准 設計

校核 繪圖

日期
110/03/29

張號 圖號

40
63 S6-02