



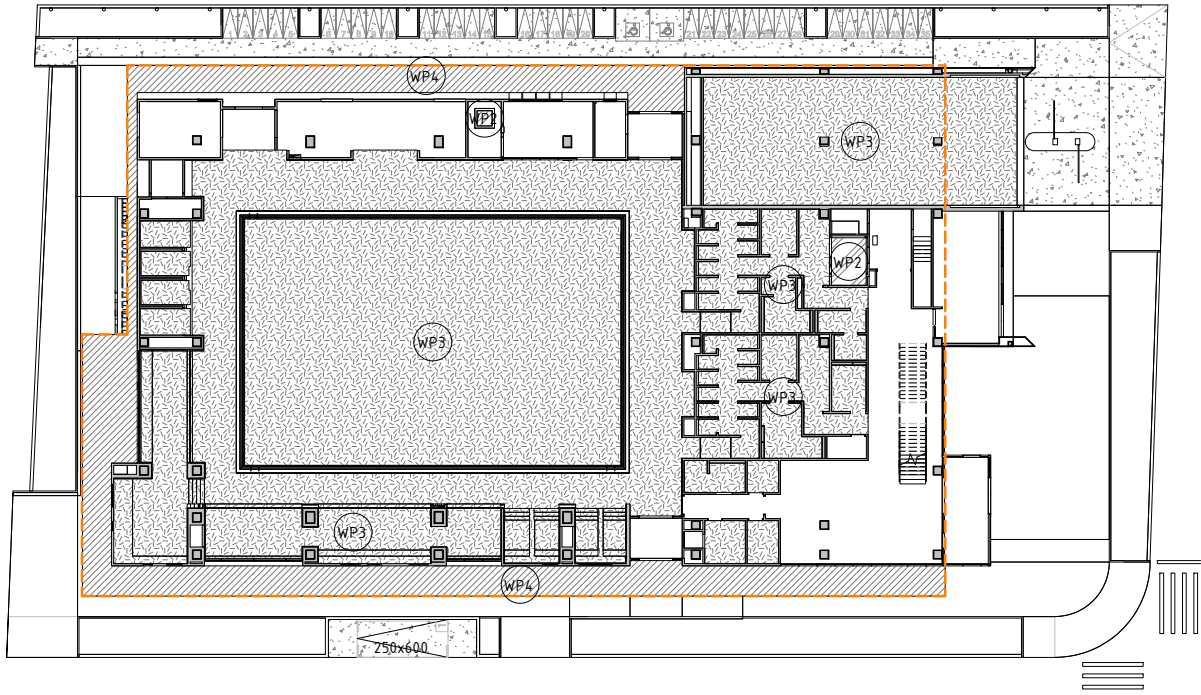


1 一層防水範圍

SCALE: A1 1 : 250 A3 1:500

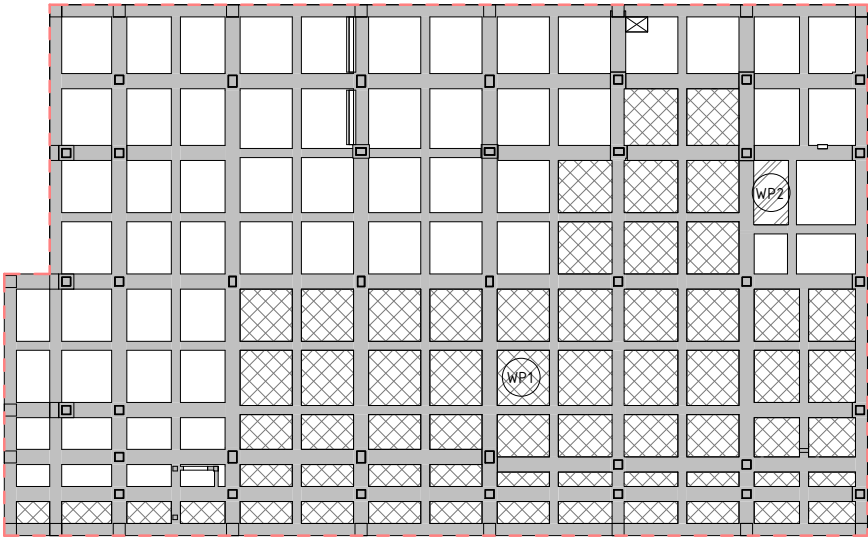


2 筏基防水範圍

SCALE: A1 1 : 250 A3 1:500

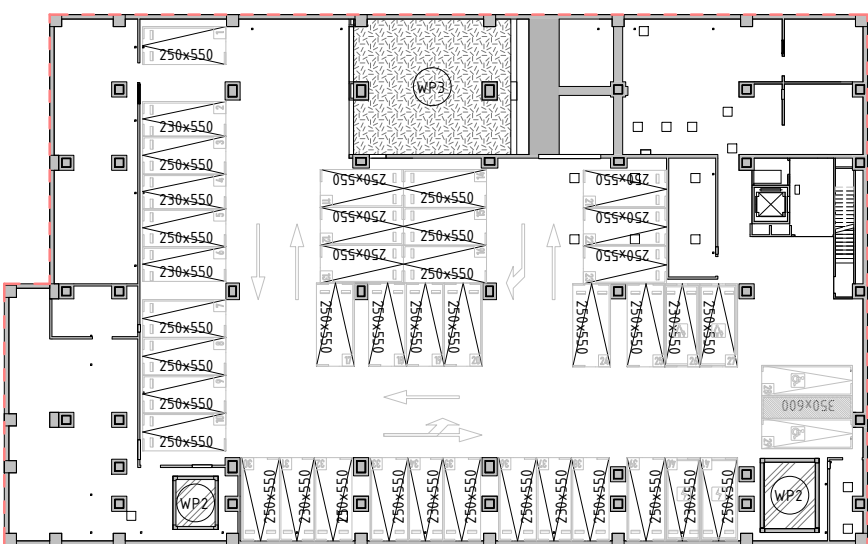


3 地下一層防水範圍

SCALE: A1 1 : 250 A3 1:500

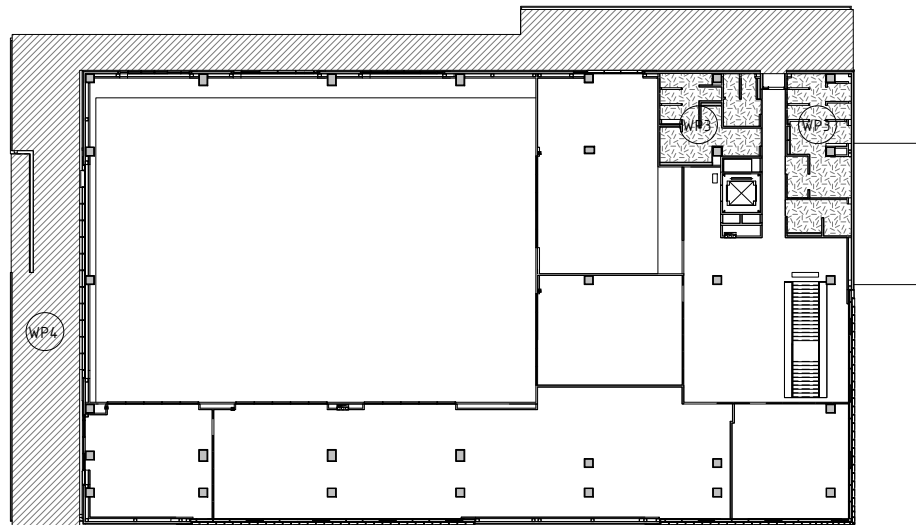


4 二層防水範圍

SCALE: A1 1 : 250 A3 1:500

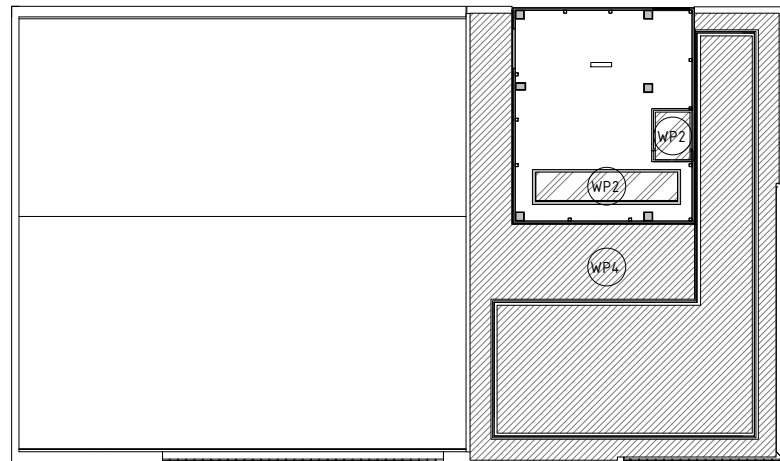

5 屋突一層防水範圍

SCALE: A1 1 : 250 A3 1:500

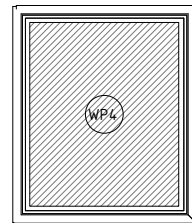

6 屋頂層防水範圍

SCALE: A1 1 : 250 A3 1:500

防水施作範圍圖例		詳圖
WP1	1:2水泥沙漿+防水劑	A8-21
WP2	矽酸質防水材	A8-21
WP3	水和凝固型防水材	A8-21~24
WP4	熱熔式改質瀝青防水氈+PS隔熱板+點焊鋼絲網PC層	A8-21~24
WP5	熱熔式改質瀝青防水氈+點焊鋼絲網PC層	A8-21~24
另有各部位防水請詳A8-21~24防水隔熱詳圖		

--- 地下室外牆防水・詳A8-22(7)

may MAYU architects

張瑪龍陳玉霖聯合建築師事務所
e: info@malone.com.tw
w: www.mayuarchitects.com

高雄
高雄市苓雅區四維路10號3F-1
07-3389098

台北
台北市中山區松江路76號6F
02-25083262

工程名稱

香山綜合休閒運動館新建工程

圖名

地坪防水示意圖

簽名
張瑪龍 陳玉霖
師錦錦 陳玉霖
事同玉霖
務建霖龍
印禁霖龍

核准	設計
張瑪龍 陳玉霖	陳玉霖 劉哲綱
校核	繪圖
劉哲綱	李庭誼 呂威穎 林伊柔 薛亦珊
日期	陳昀

110/03/29

張號	圖號
----	----

A0-14