


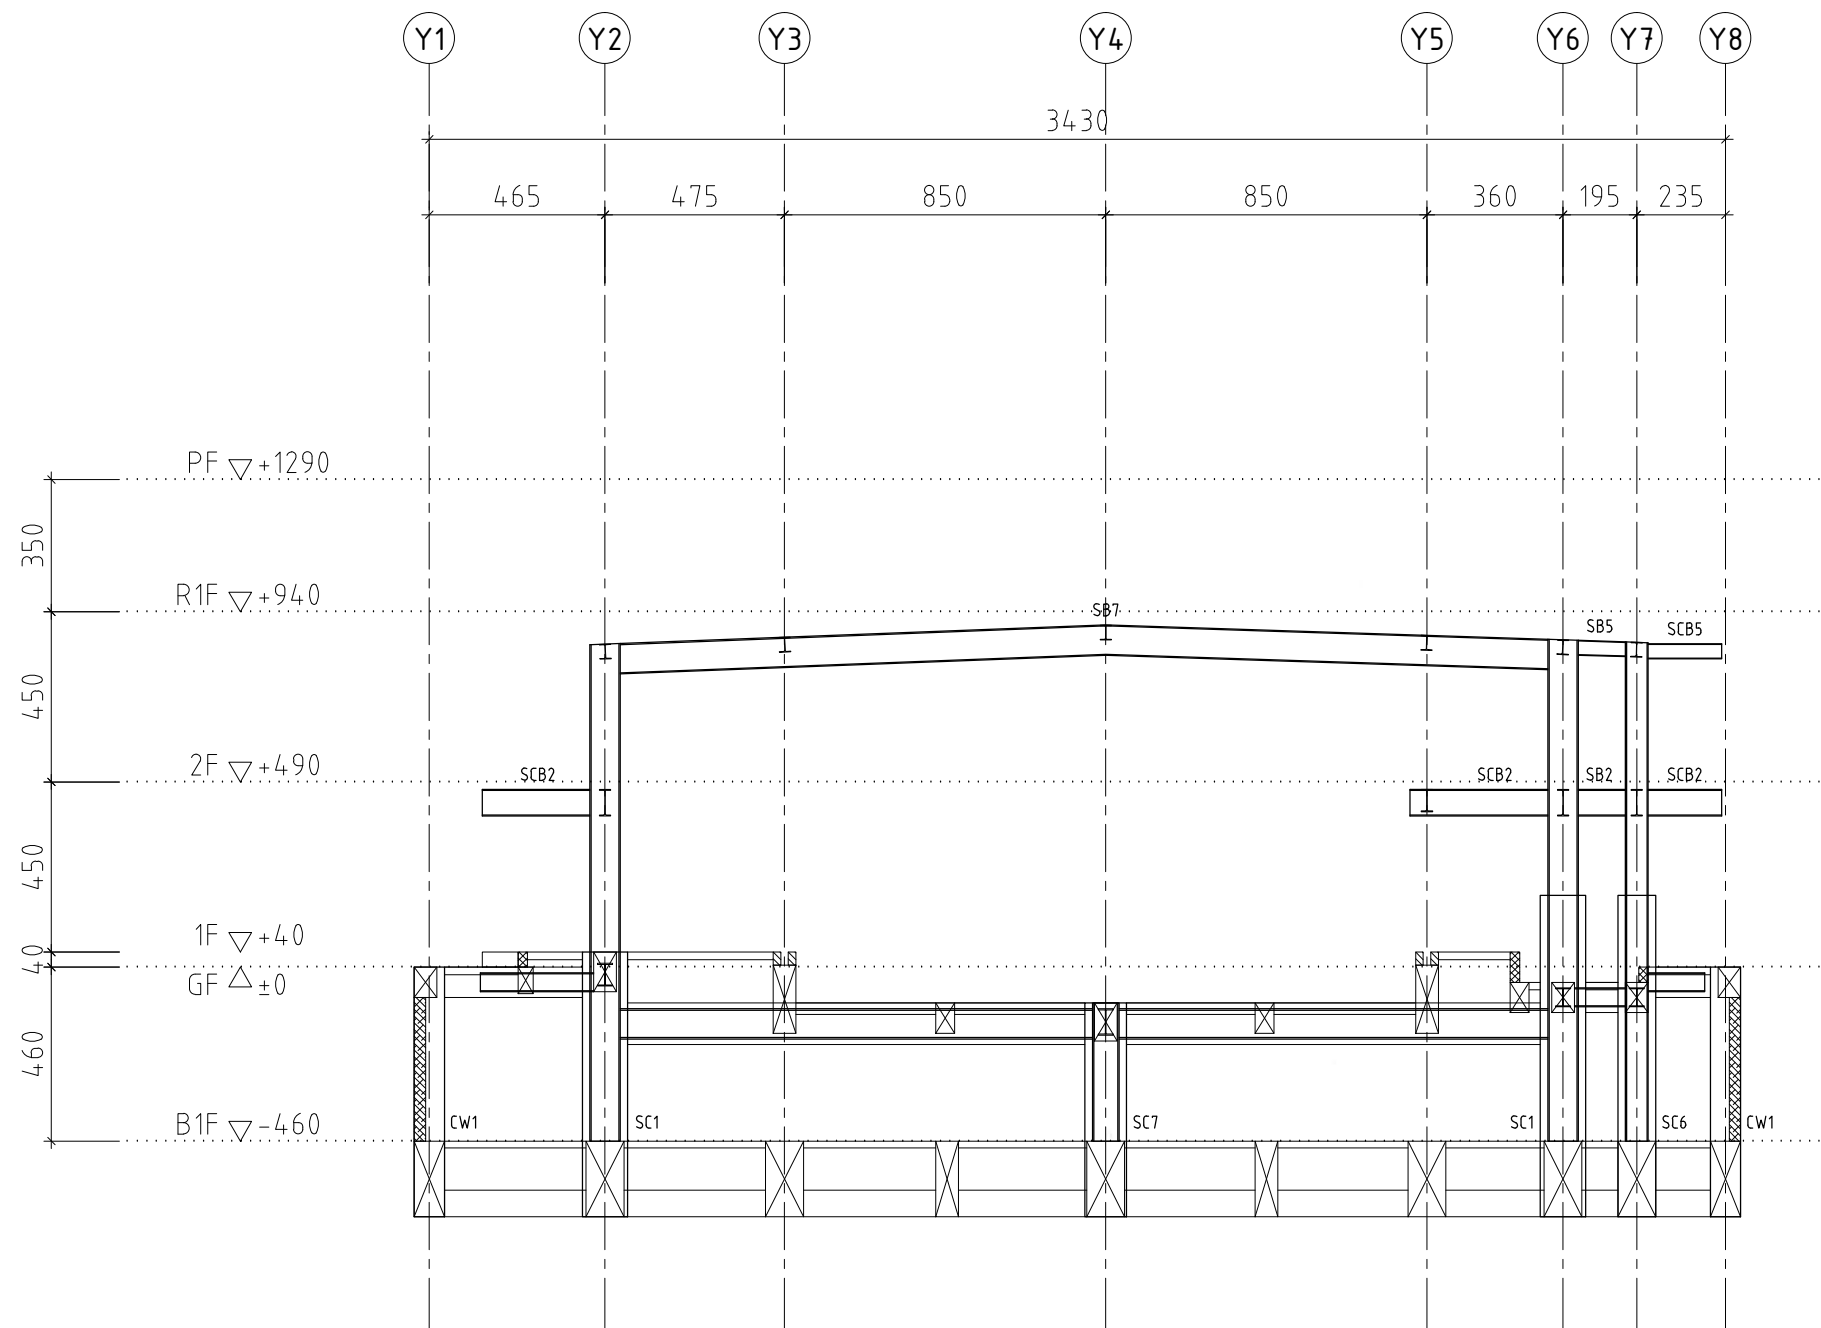

構架立面圖
LINE ㊸

Handwritten signature: 黃武龍

Red square seal: 黃武龍

Blue circular stamp: 天玑工程顧問有限公司, 黃武龍, 技師字第002156號, 土木工程師

※屋頂斜率與高程請依建築圖為準

may MAYU architects
張瑪龍陳玉霖聯合建築師事務所
e: info@malone.com.tw
w: www.mayuarchitects.com

高雄
高雄市苓雅區四維四路 10號3F-1
07-3389098

台北
台北市中山區松江路 76號6F
070-1000-0019

工程名稱
香山綜合休閒運動館新建工程

圖名
構架立面圖-11

簽章

核准	設計
校核	繪圖

日期
110/03/29

張號	圖號
----	----